
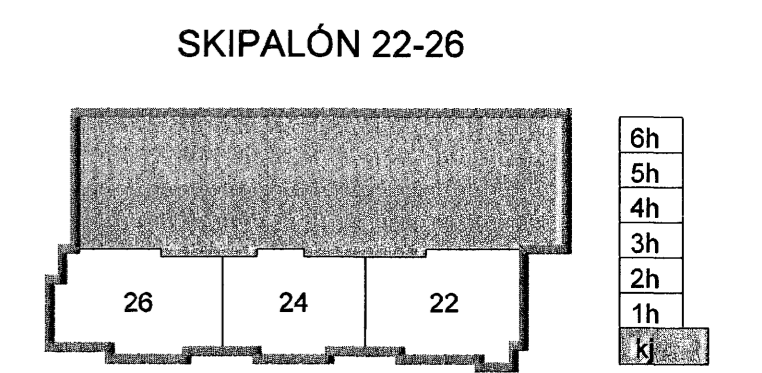


Samþykkt þann
 08 AUG. 2007
 Byggingfulltrúinn í Hafnarfirði
 F.h. Sigurbjartur Halldórsson

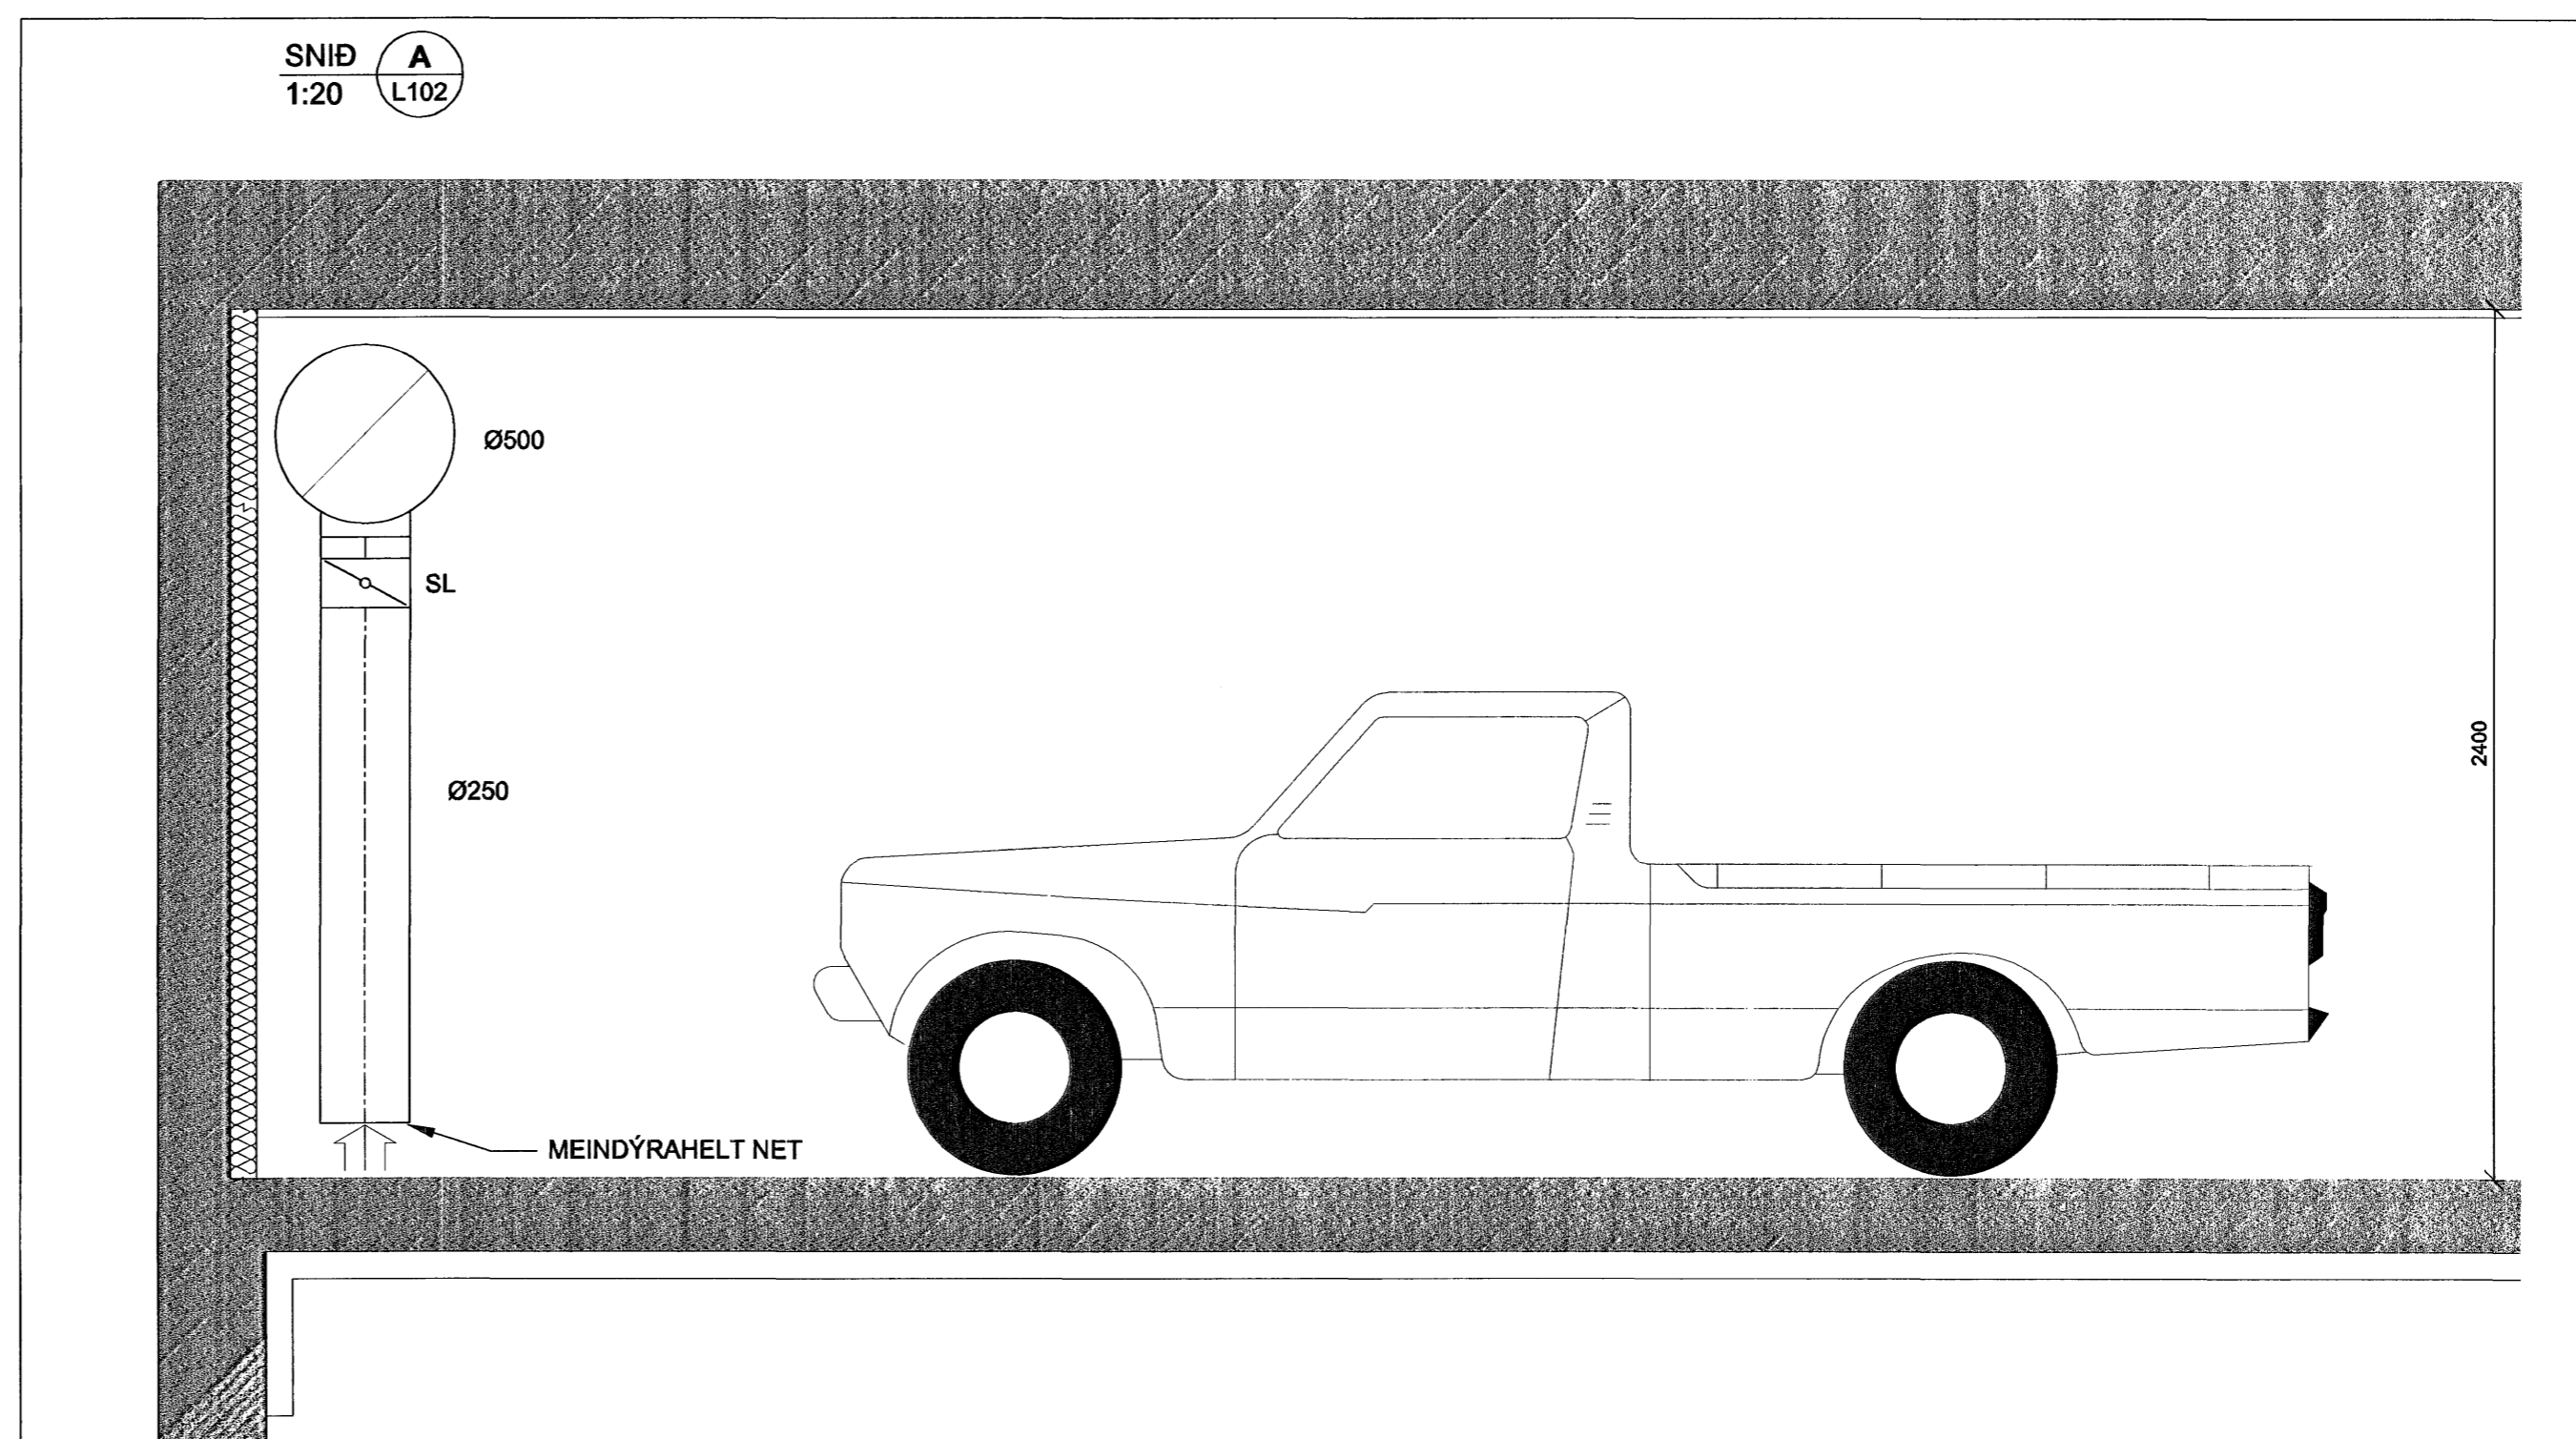

A 15.03.07 Blásara, hlýðing og barðuh. baðl vö og þakkt. dettur úr BS / SAS
 Úlg. Daga. Skýring Hannaró/Yfirfaró

VSB

VERKFRÆÐISTOFA

BÆJARHRAUN 20 · 220 HAFNARFJÖRDUR · KEMNT. 719798-2899
 veb@vsb.is Sími 585 8600 · Fax 585 8610 www.vsb.is

Antun sérhönnuðar Sveinn Áki Sverrisson Kt: 230855 5608
 Verkefni
SKIPALÓN 22-26
HAFNARFIRÐI
 Verkhúsi
LOFTRÆSING
RÚMMYND & SNÍÐ
BÍLAGEYMSLA

Hannaó BL	Teiknaó BL	Yfirfaró SAS	Kvaró 1:20	/ A1	Síða -
Daga 19.09.2006	Verkefni 05857	Teikning L104	Útgáfa		A

V:\2006\05857\05857_Skipalón_22-26\Sheet\A1_05857_L1_Bilavélag.dwg