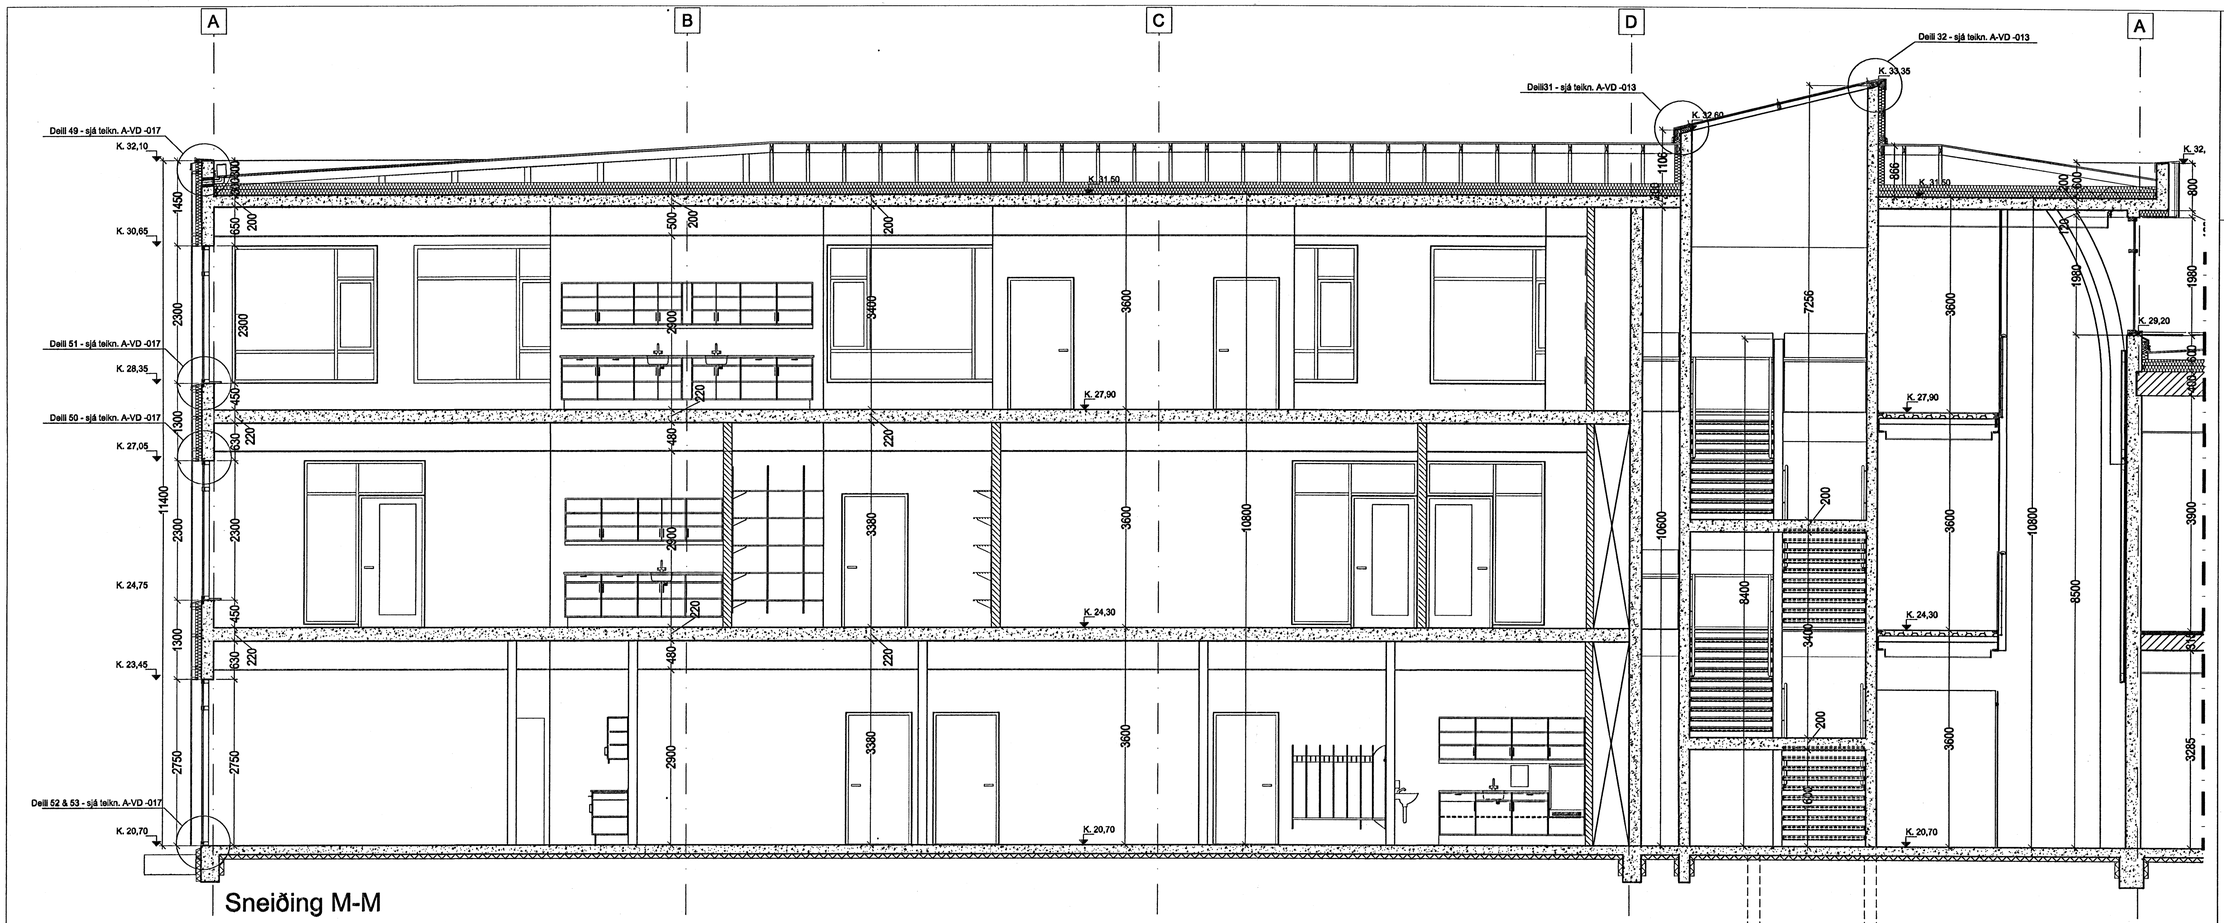

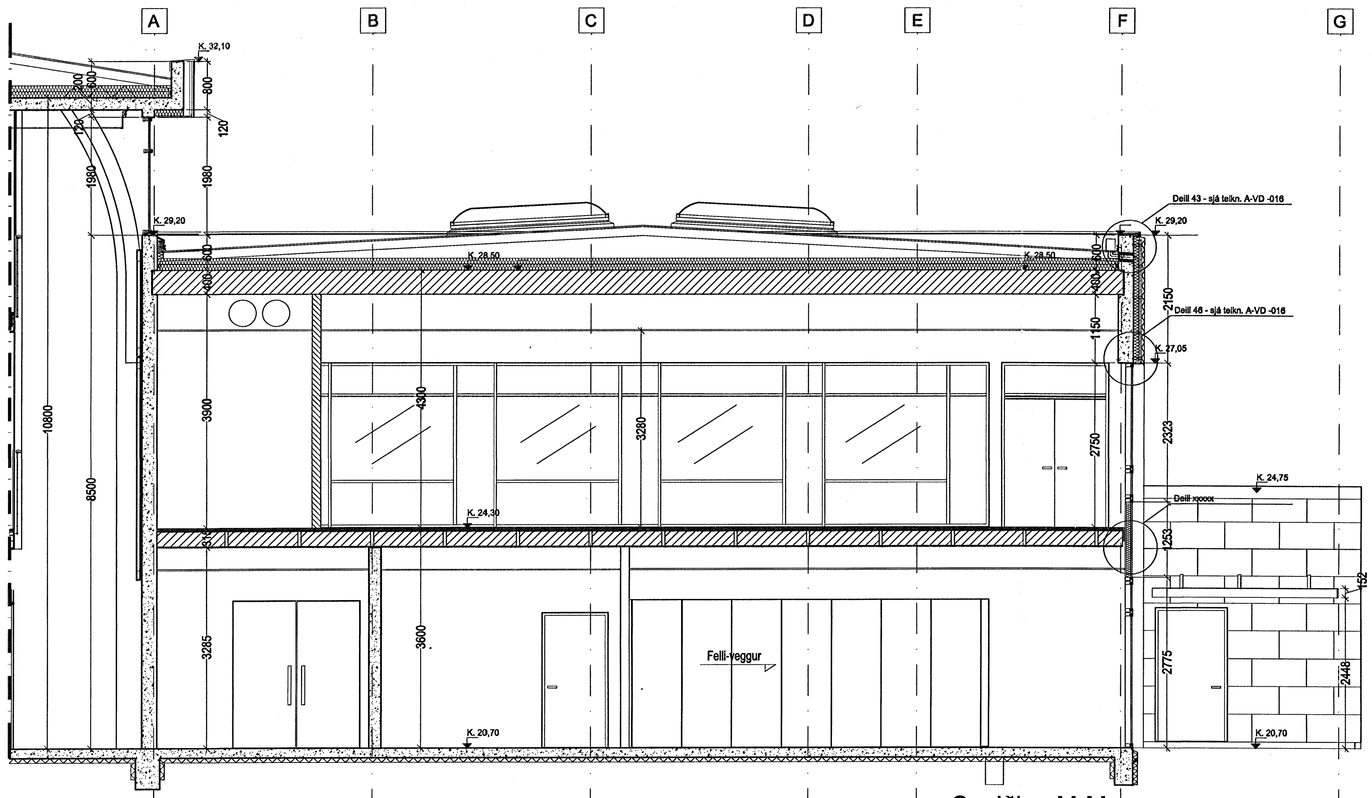

Samþykkt þann
18 JÚNÍ 2007
Byggingafulltrúinn í Hafnarfirði
F.h. Sigurbjartur Halldórsson

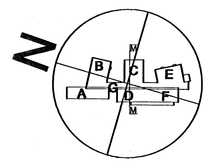

BR. DAGS. BREYTING REIKN. TEIKN.

á stofunni arkitektar
Bergstaðastræti 10. Rvk. Sími 551 1460. Stofan@stofunni.is

Finnur Björgvinsson, arkitekt FAÍ KT: 180946-3069
Hilmar Þór Björnsson, arkitekt FAÍ KT: 280845-3109
Sigríður Ólafsdóttir, arkitekt FAÍ KT: 071070-5069

DREKAVELLIR 9
HRAUNVALLASKÓLI - 2. ÁFANGI
Sérteikning - Steyputeikning - SNEIÐING M-M

HANNAÐ/TEIKN. SÓ - BH - HHB
ATH.
SAMÞ.NÚMER
KT. 660589-1399
KVARÐI 1:50
BREYTINGAR DAGS. 30.10.2006
VERKNR. 05-01
TEIKN. NR. A-VS-002
BR.