Samþykkt þessum
18 JUNI 2007
Byggingafulltrúinn í Hafnarfirði
F.h. Sigurbjartur Halldórsson

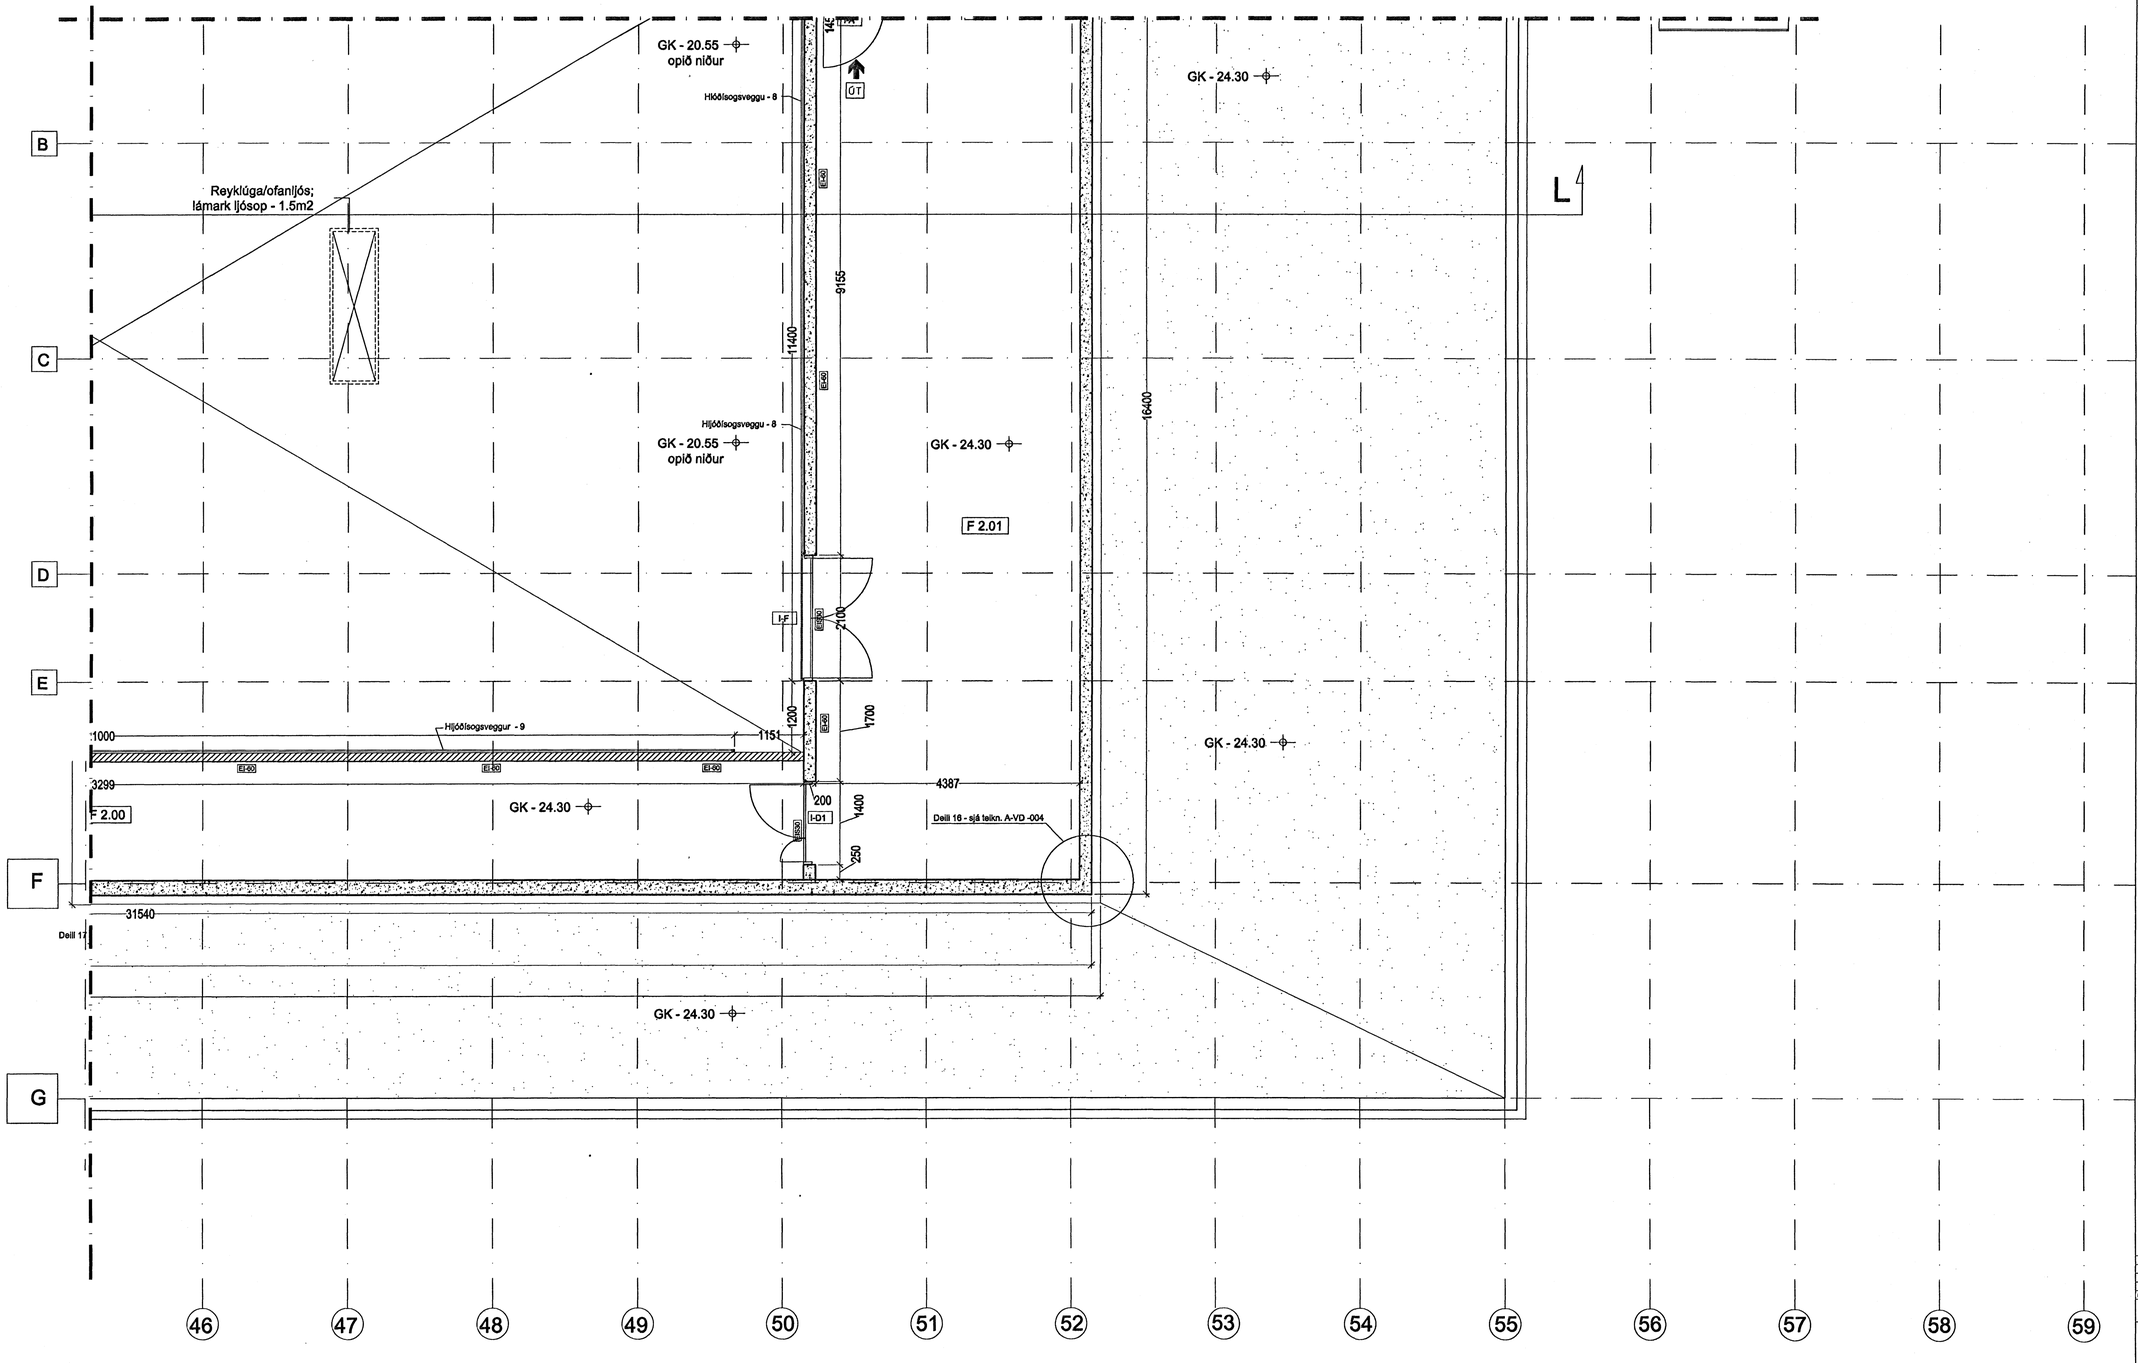

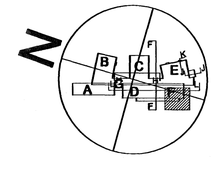

BR.	DAGS.	BREYTING	REIKN.	TEIKN.

á stofunni arkitektar
Bergstaðastræti 10. Rvk. Sími 551 1460. Stofan@stofunni.is

Finnur Björgvinsson, arkitekt FAÍ KT: 180946-3069
Hilmar Þór Björnsson, arkitekt FAÍ KT: 280845-3109
Sigríður Ólafsdóttir, arkitekt FAÍ KT: 071070-5069

DREKAVELLIR 9
HRAUNVALLASKÓLI - 2. ÁFANGI
Séruteikning - 50 hlutar - GRUNNMYND 2. HÆÐAR

HANNAÐ/TEIKN. SÓ - SH - HÞB
ATHL.
SAMÞYKKT
KT. 660589-1399
KVARÐI 1:50
REYKJAVÍK 30.10.2006
HÖNNUNARÁFANGI 05-01
TEIKN. NR. A-VG2-009
BR.