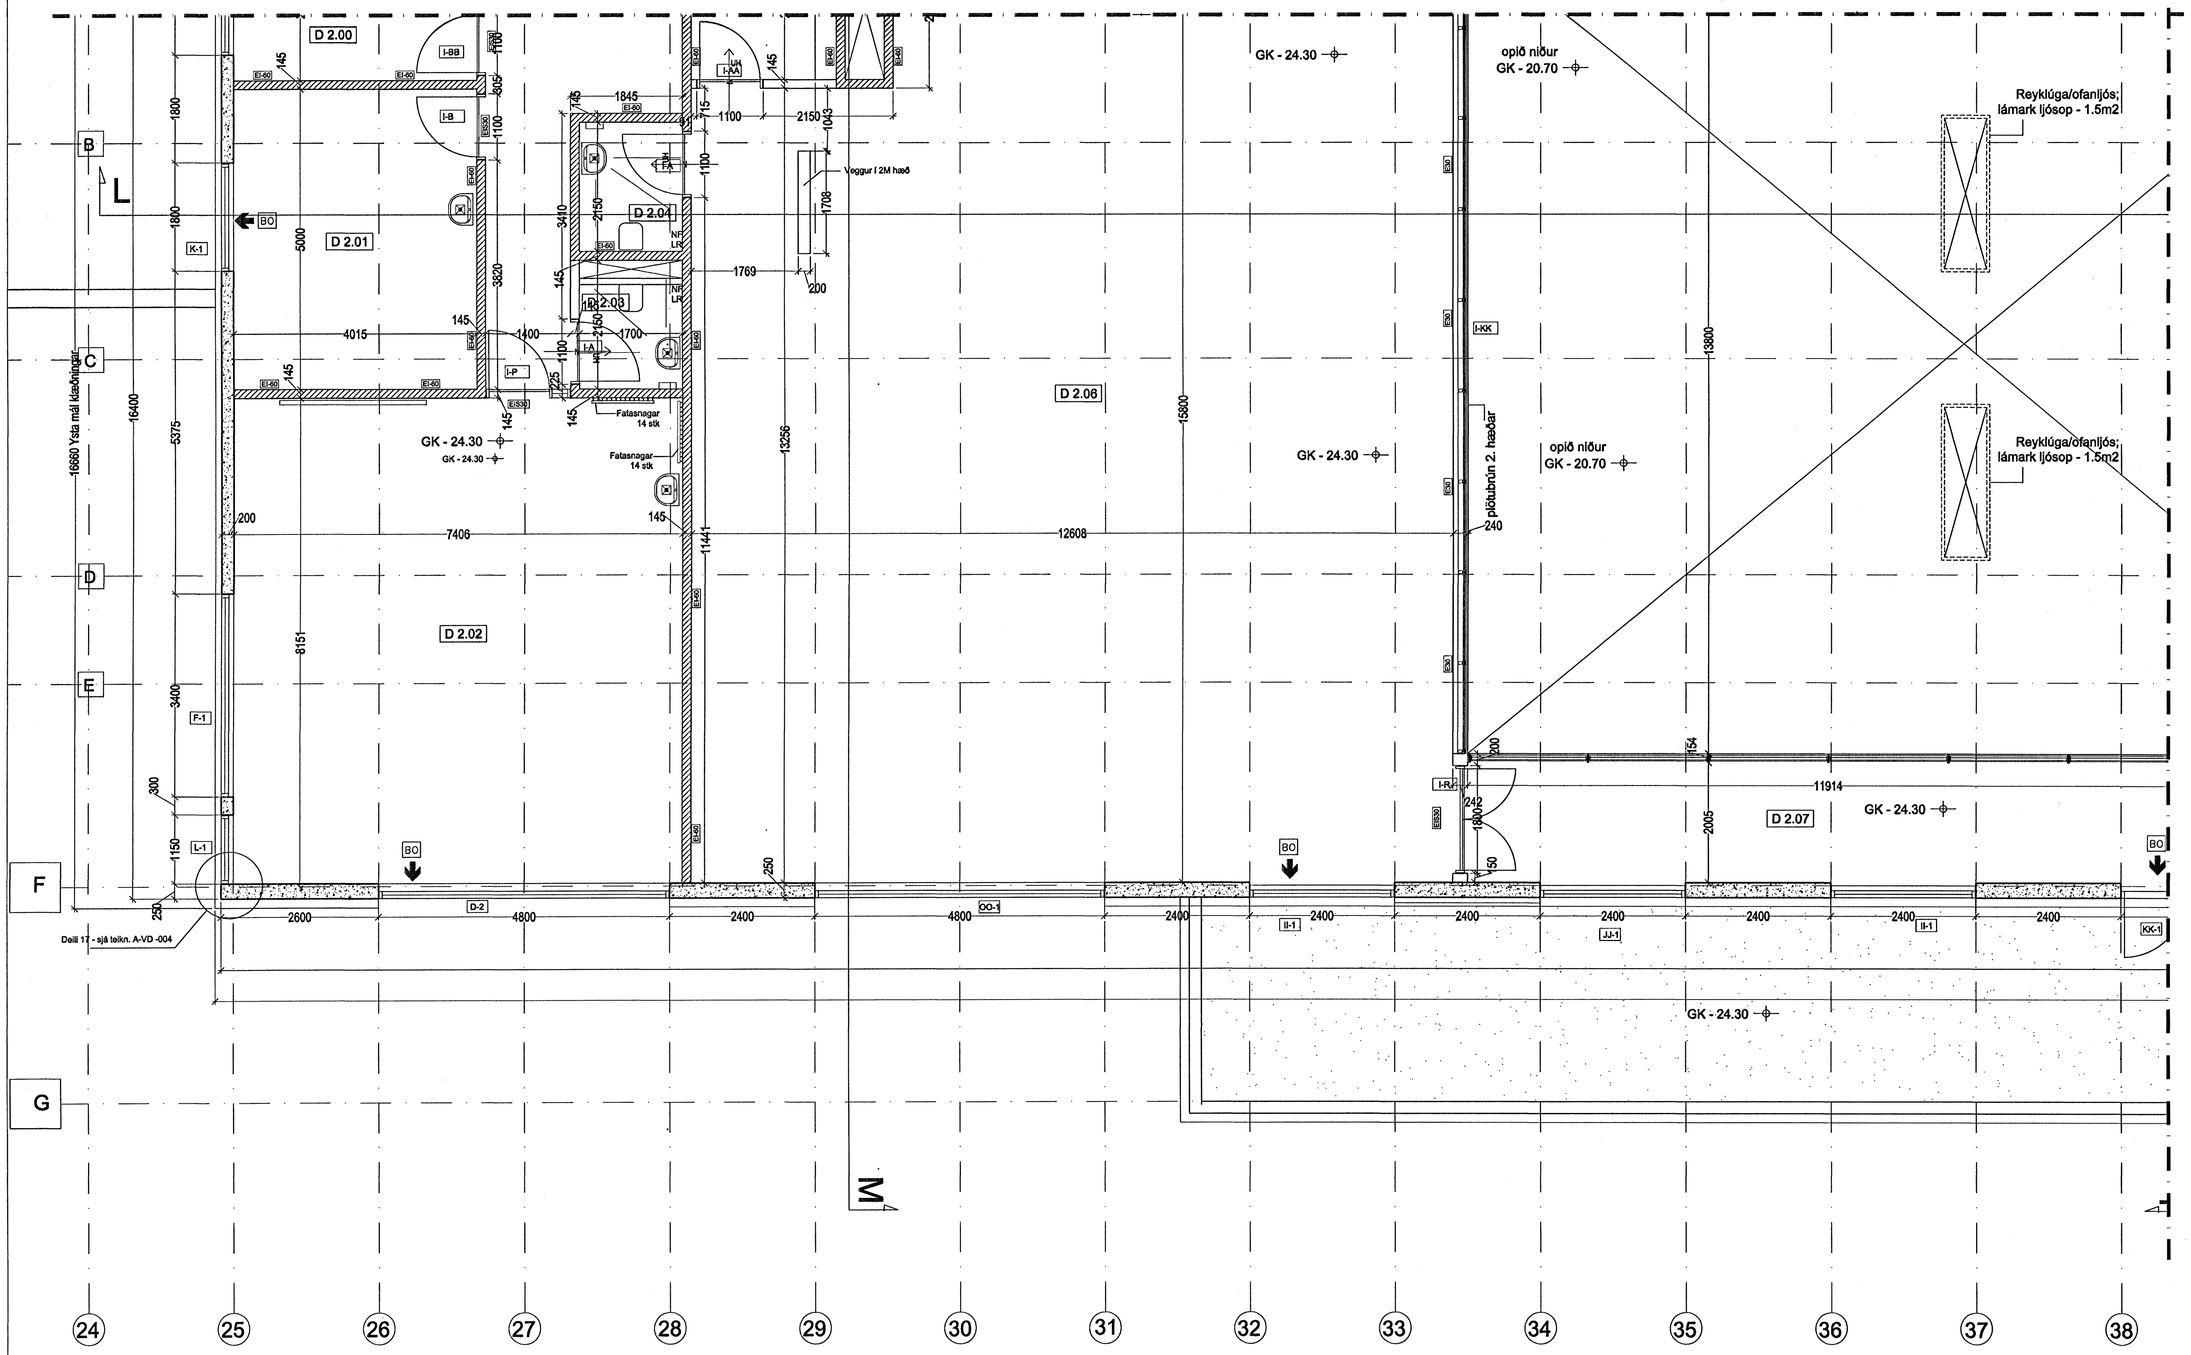

Samþykkt þann
18 JUNI 2007
Byggingafulltrúinn í Hafnarfirði
F.h. Sigurbjartur Halldórsson

BR. DAGS. BREYTING REIKN. TEIKN.

á stofunni arkitektar
Bergstaðastræti 10. Rvk. Sími 551 1460. Stofan@stofunni.is

Finnur Björgvinsson, arkitekt FAÍ — KT: 180946-3069

Hilmar Þór Björnsson, arkitekt FAÍ — KT: 280845-3109

Sigríður Ólafsdóttir, arkitekt FAÍ — KT: 071070-5069

DREKAVELLIR 9
HRAUNVALLASKÓLI - 2. ÁFANGI
Sérteikning - 50 hlutar - GRUNNMYND 2. HÆÐAR

HANNAÐ/TEIKN. SÓ - BH - HÞB
ÁTÍL.
SAMÞ/TÖKT
KT. 660589-1399
KVARÐI 1:50
REYKJAVÍK: 30.10.2006

VERKNR. 05-01
TEIKN. NR. A-VG2-007
BR.