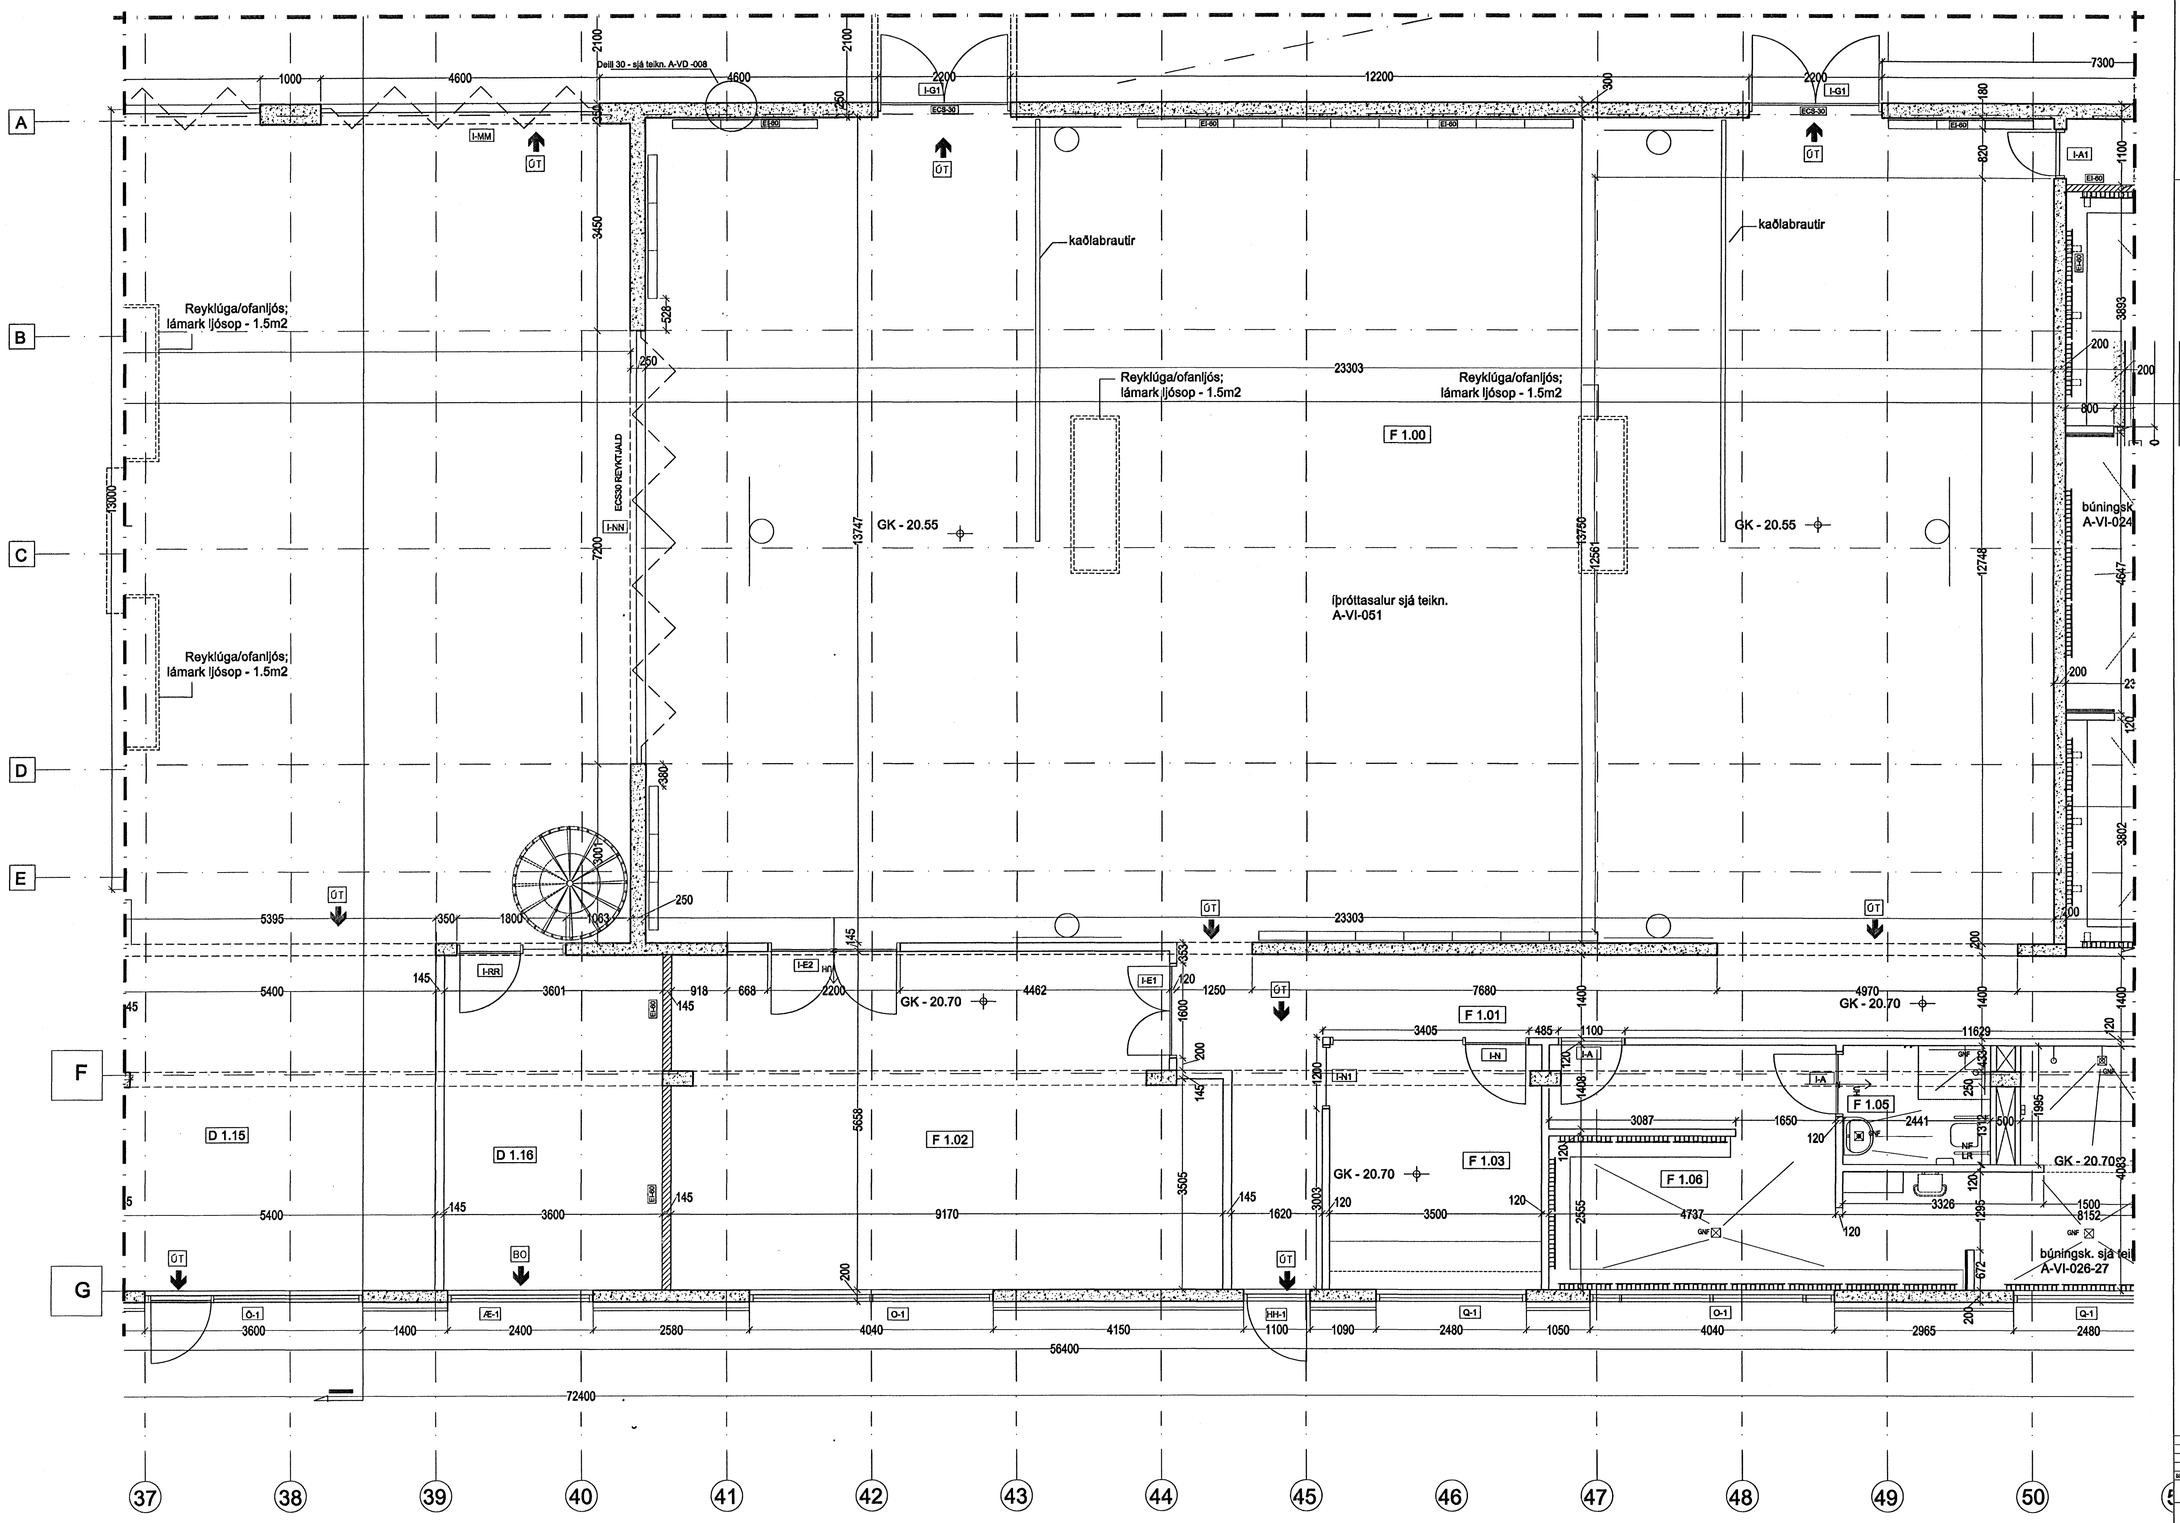

Samþykkt þann
18 JÚNÍ 2007
Byggingafulltrúinn í Hafnarfirði
F.h. Sigurbjartur Halldórsson

BR.	DAGS.	BREYTING	REIKN.	TEIKN.

á stofunni arkitektar
Bergstaðastræti 10. Rvk. Sími 551 1460. Stofan@stofunni.is

Finnur Björgvinsson, arkitekt FAÍ KT: 190946-3069
Hilmar Þór Björnsson, arkitekt FAÍ KT: 280845-3109
Sigríður Ólafsdóttir, arkitekt FAÍ KT: 071070-5069

DREKAVELLIR 9
HRAUNVALLASKÓLI - 2. ÁFANGI
Sérteikning - 50 hlutar - GRUNNMYND 1. HÆÐAR

HANNAÐ/TEIKN. SÓ - SH - HÞB
ATH.
SAMÞ.MKT
KT. 660589-1399
KVARÐI 1:50
REYKJAVÍK 30.10.2006
VERSNR. 05-01
TEIKN. NR. A-VG1-008
BR.