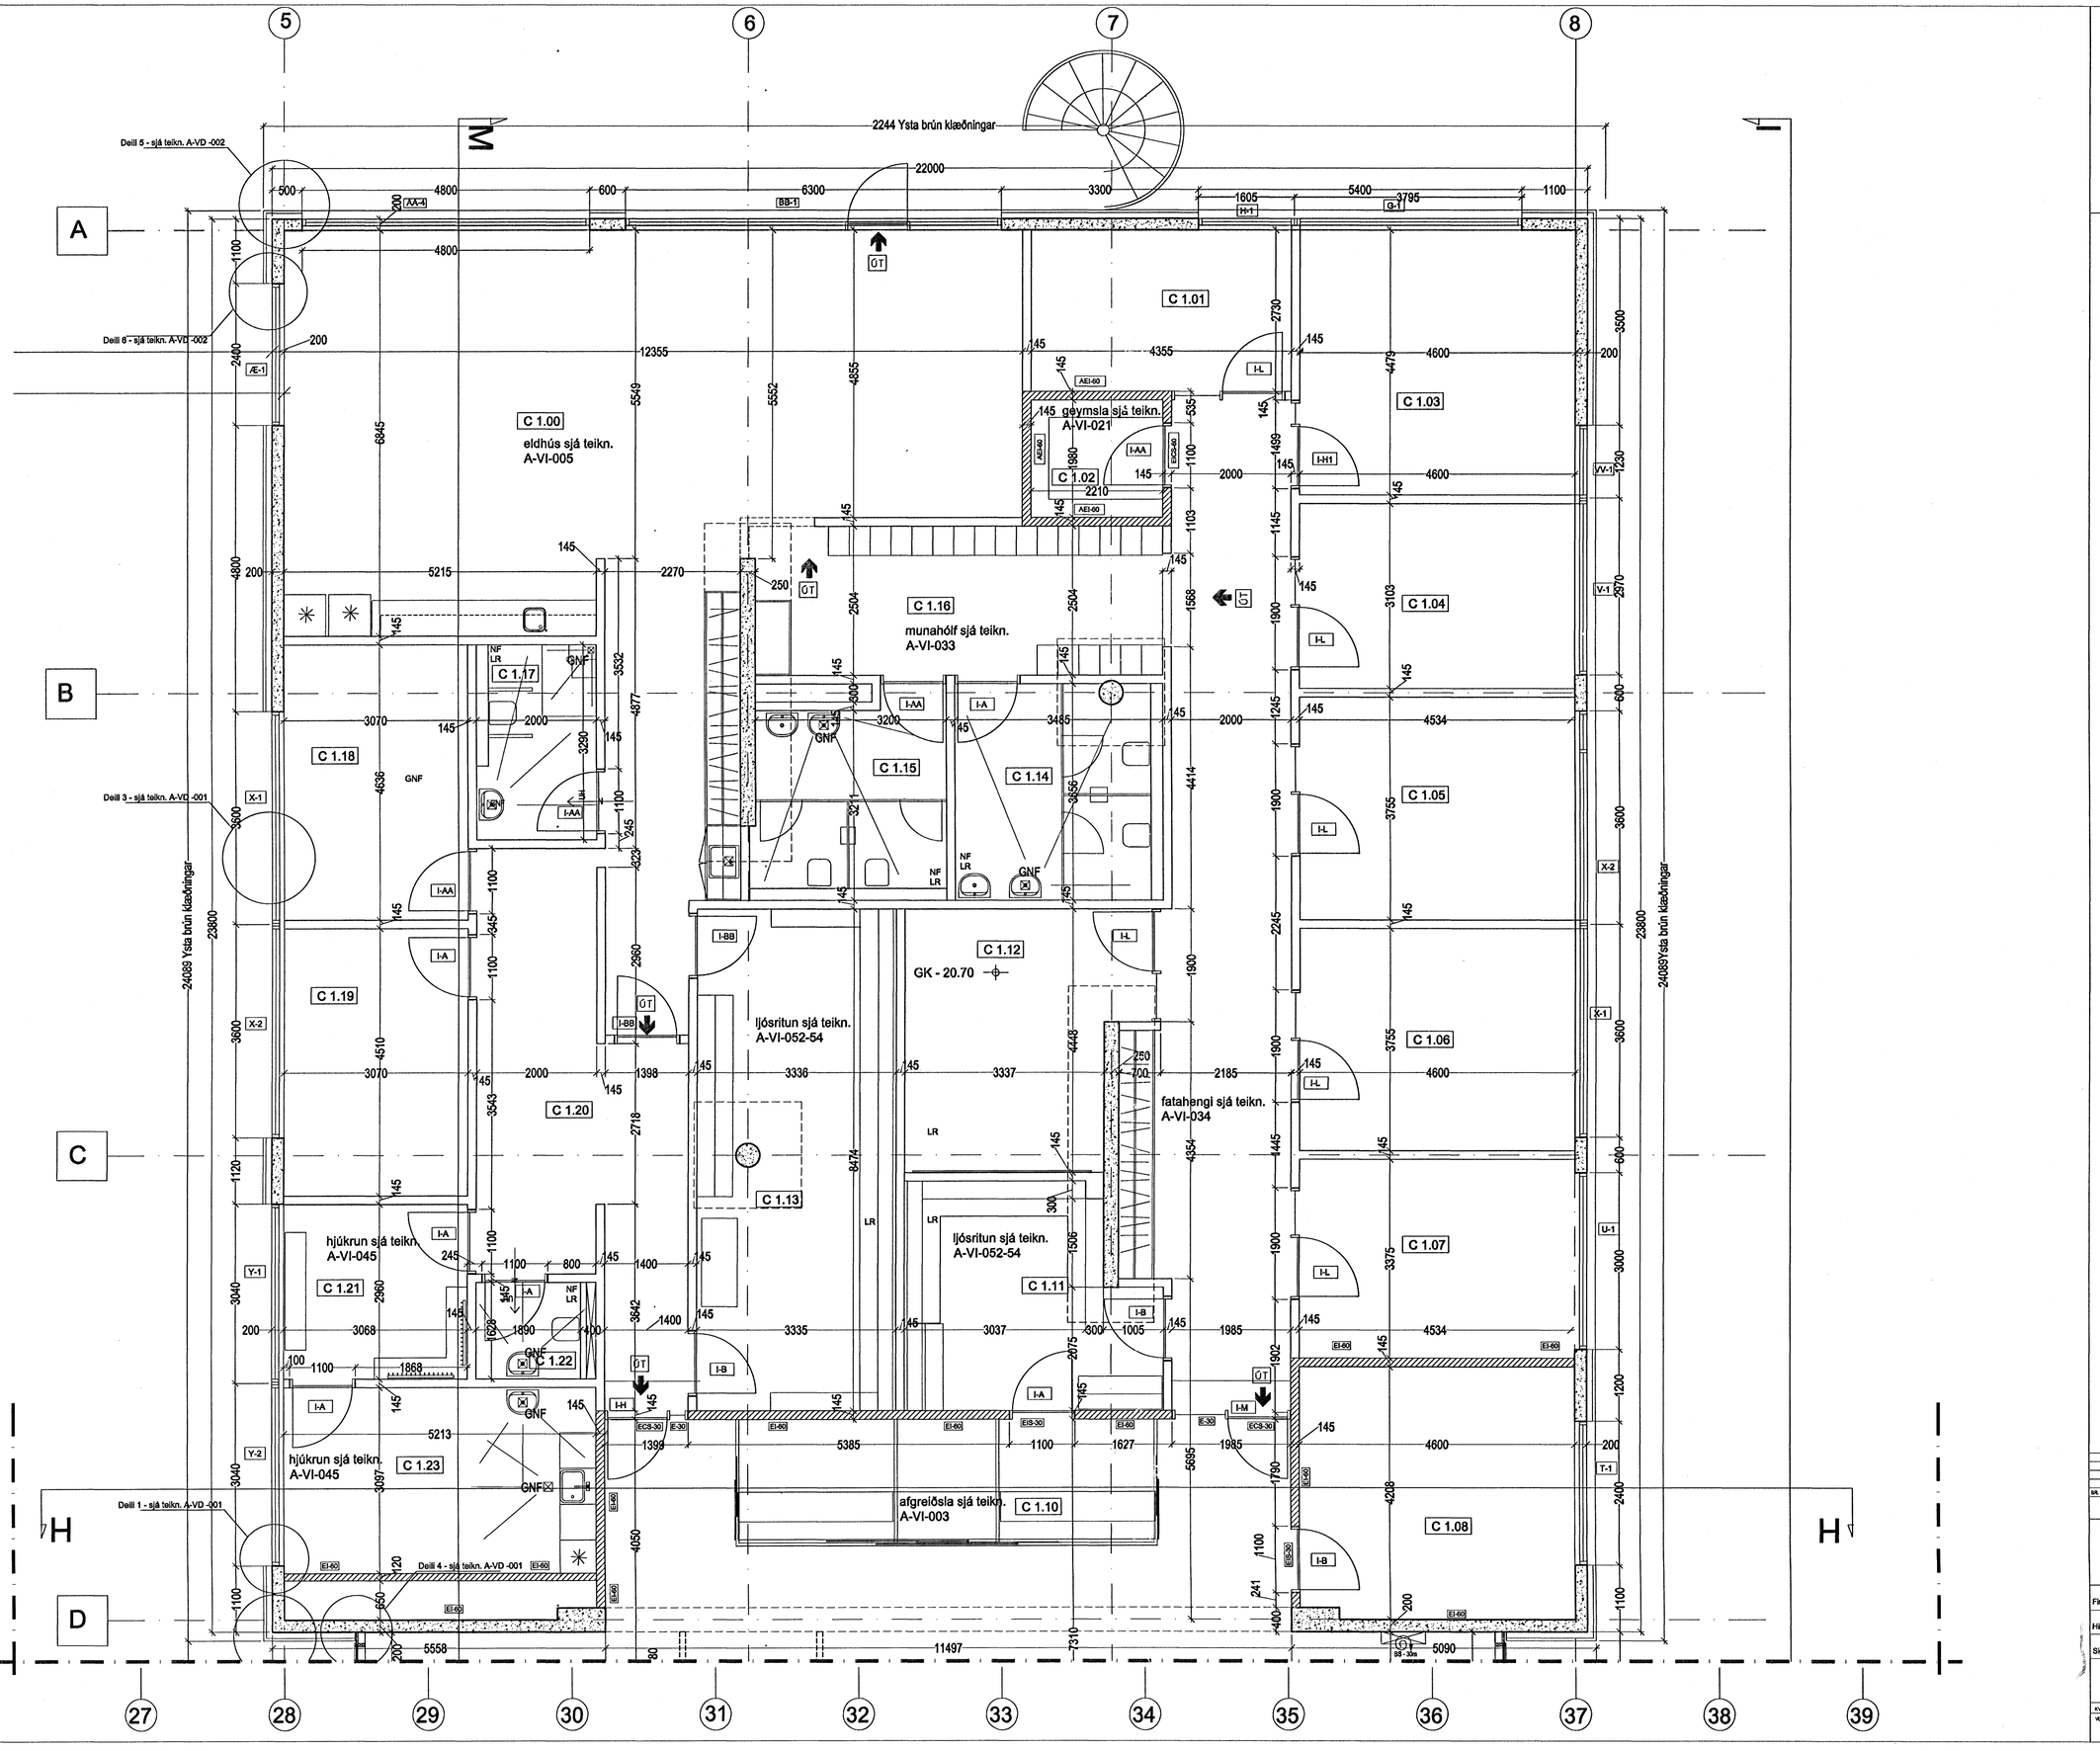

Samþykkt bann
18 JÚN 2007
Byggingafulltrúinn í Hafnarfirði
F.h. Sigurbjartur Hallgrímsson

SR.	DAGS.	BREYTING	REIKN.	TEIKN.

á stofunni arkitektar
Bergstaðastræti 10. Rvk. Sími 551 1460. Stofan@stofunni.is

Finnur Björgvinsson, arkitekt FAÍ	KT: 180948-3069
Hilmar Þór Björnsson, arkitekt FAÍ	KT: 280845-3109
Sigríður Ólafsdóttir, arkitekt FAÍ	KT: 071070-5069

DREKAVELLIR 9
HRAUNVALLASKÓLI - 2. ÁFANGI
Sérteikning - 50 hólar - GRUNNMYND 1. HÆÐAR

HANNAÐ/TEIKN. SÓ - BH - HÞB
ÁTH.
SAMÞ.ÞKT
KT. 660589-1399

KVARÐI 1:50
REYKJAVÍK: 30.10.2006
HÖNNUN. 05-01
TEIKN. NR. A-VG1-001
SR.