




ATH !!
Til yfirlits er hér bent á að skoða
verkeignina (50 - hluta A-VS-001-7)
Hér á þessari teikningu er aðeins
prinsíp, en ekki eða endanlegur
frágangur upphengi kerfa - sjá skal
útfærslu framleiðanda.

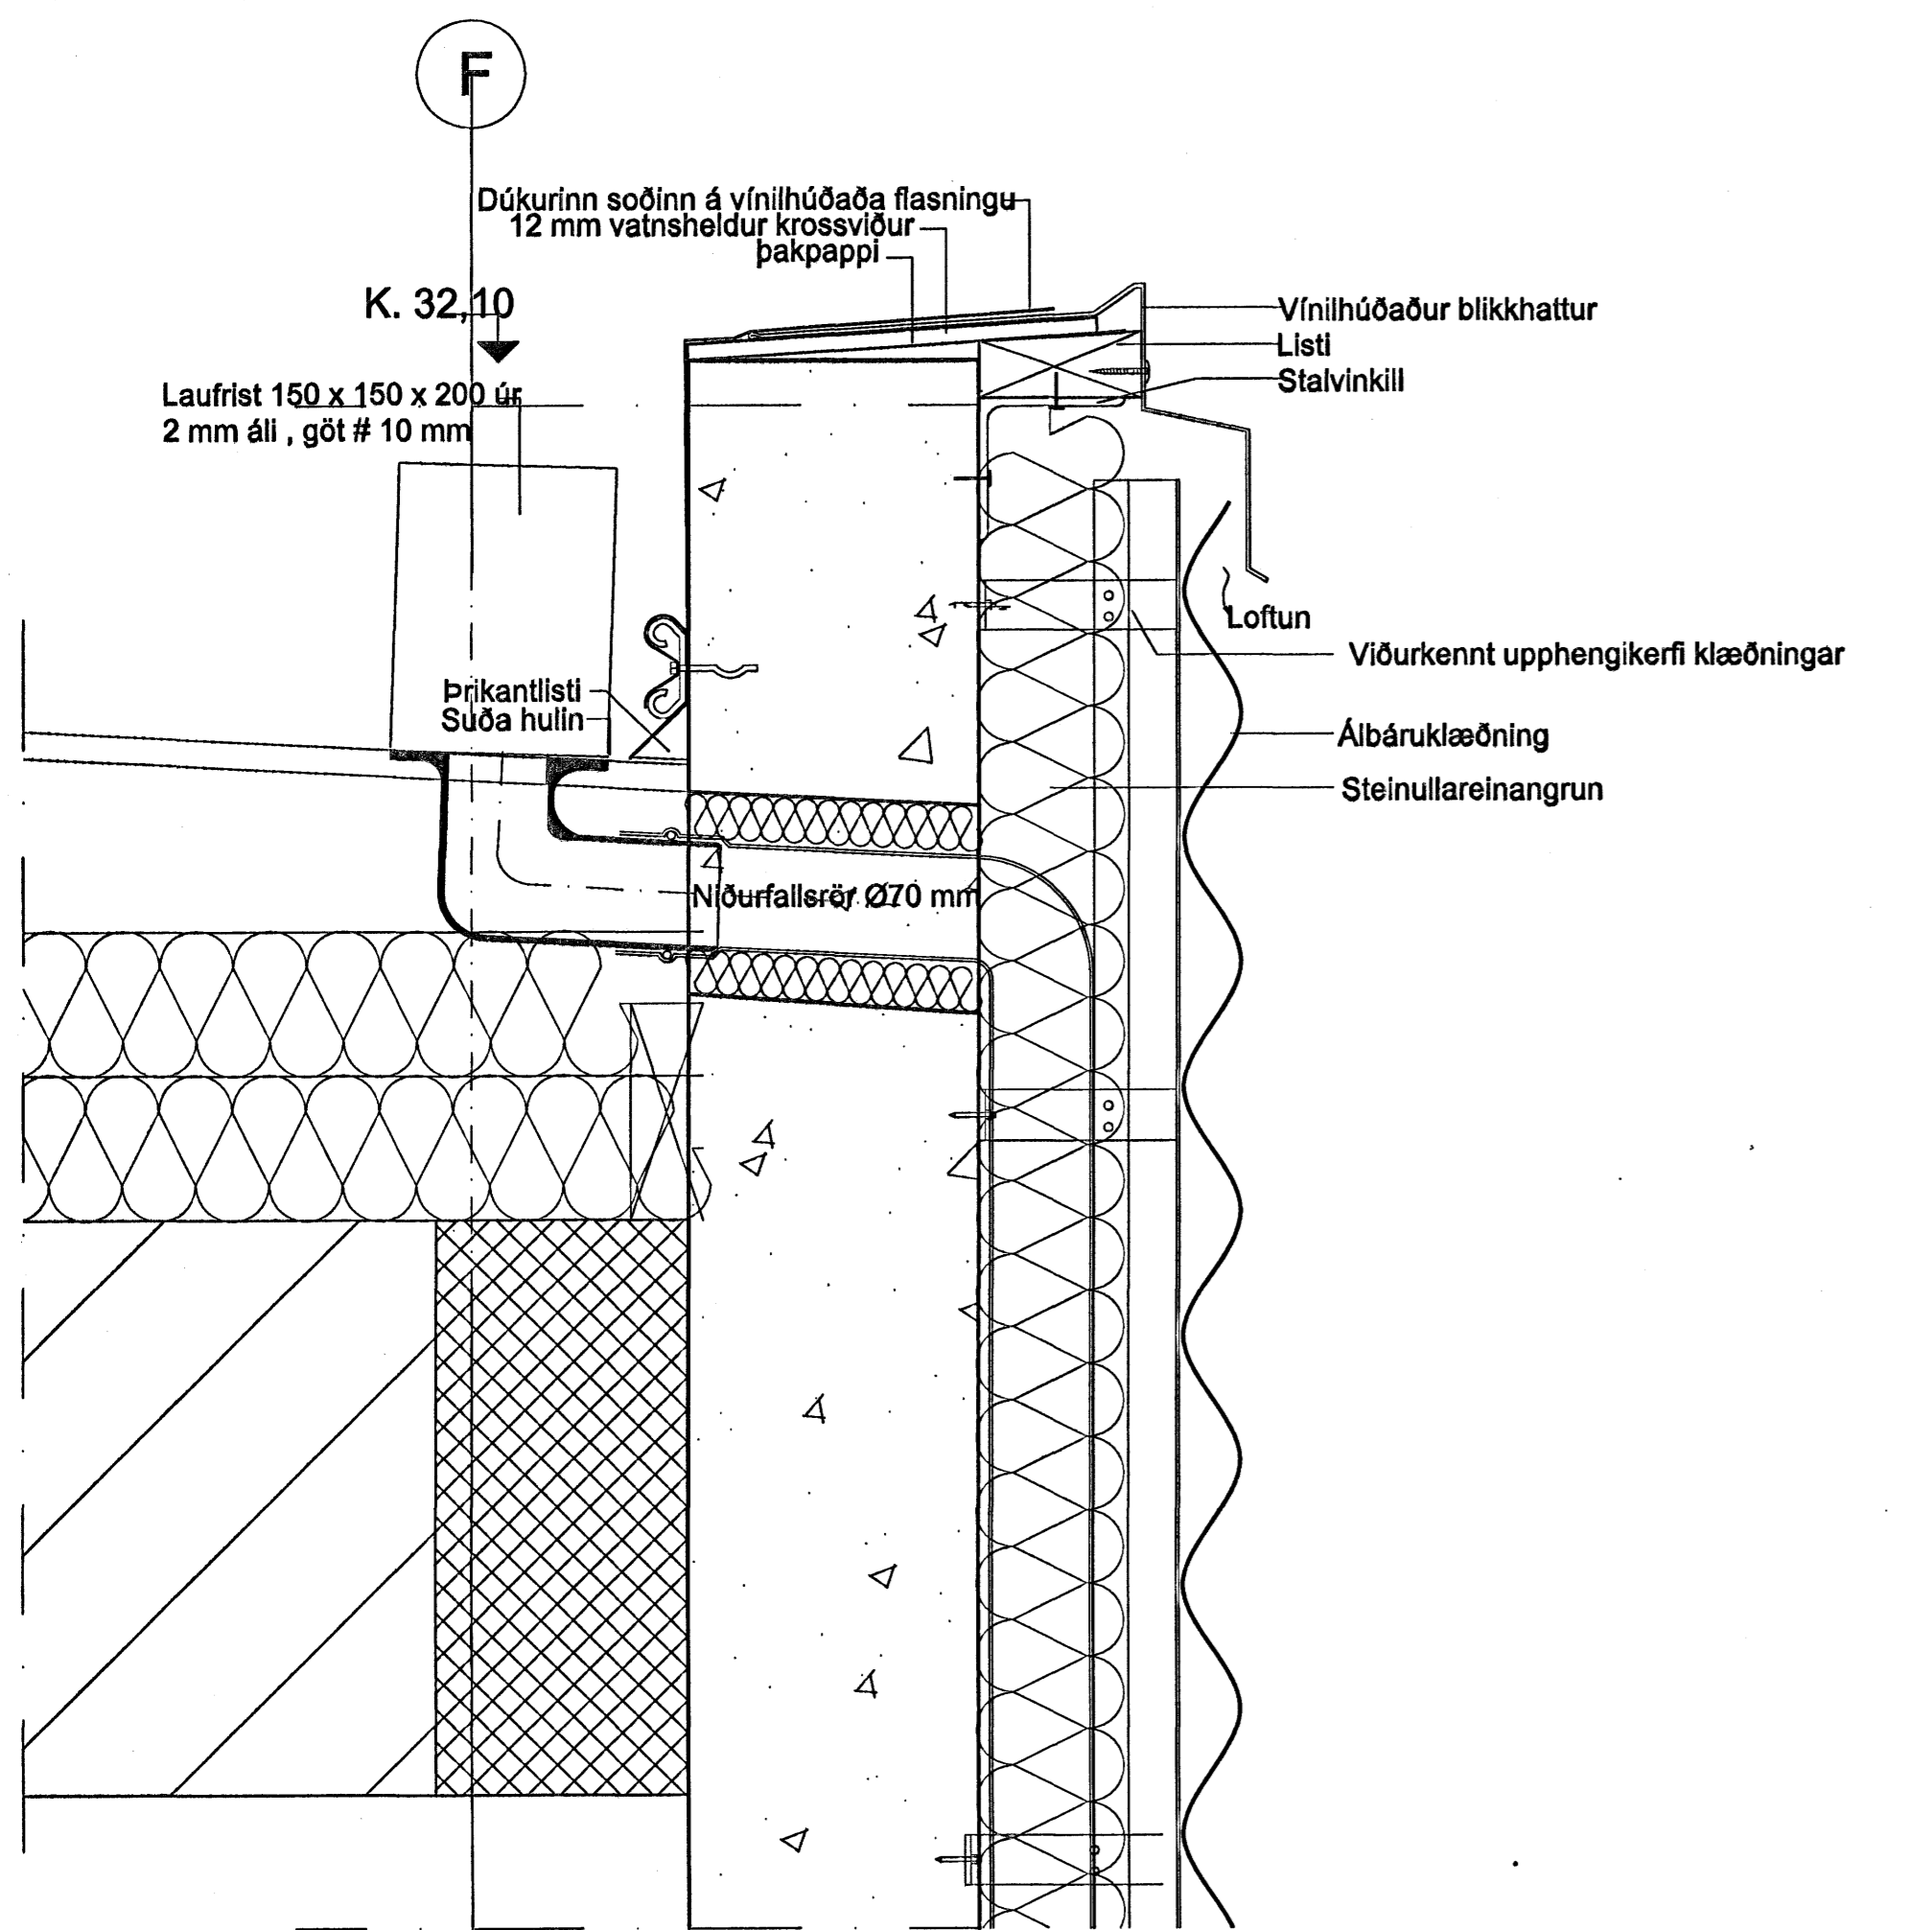


Deili 43 - sjá yfirlit á teikn A-VS-002,004 & 005

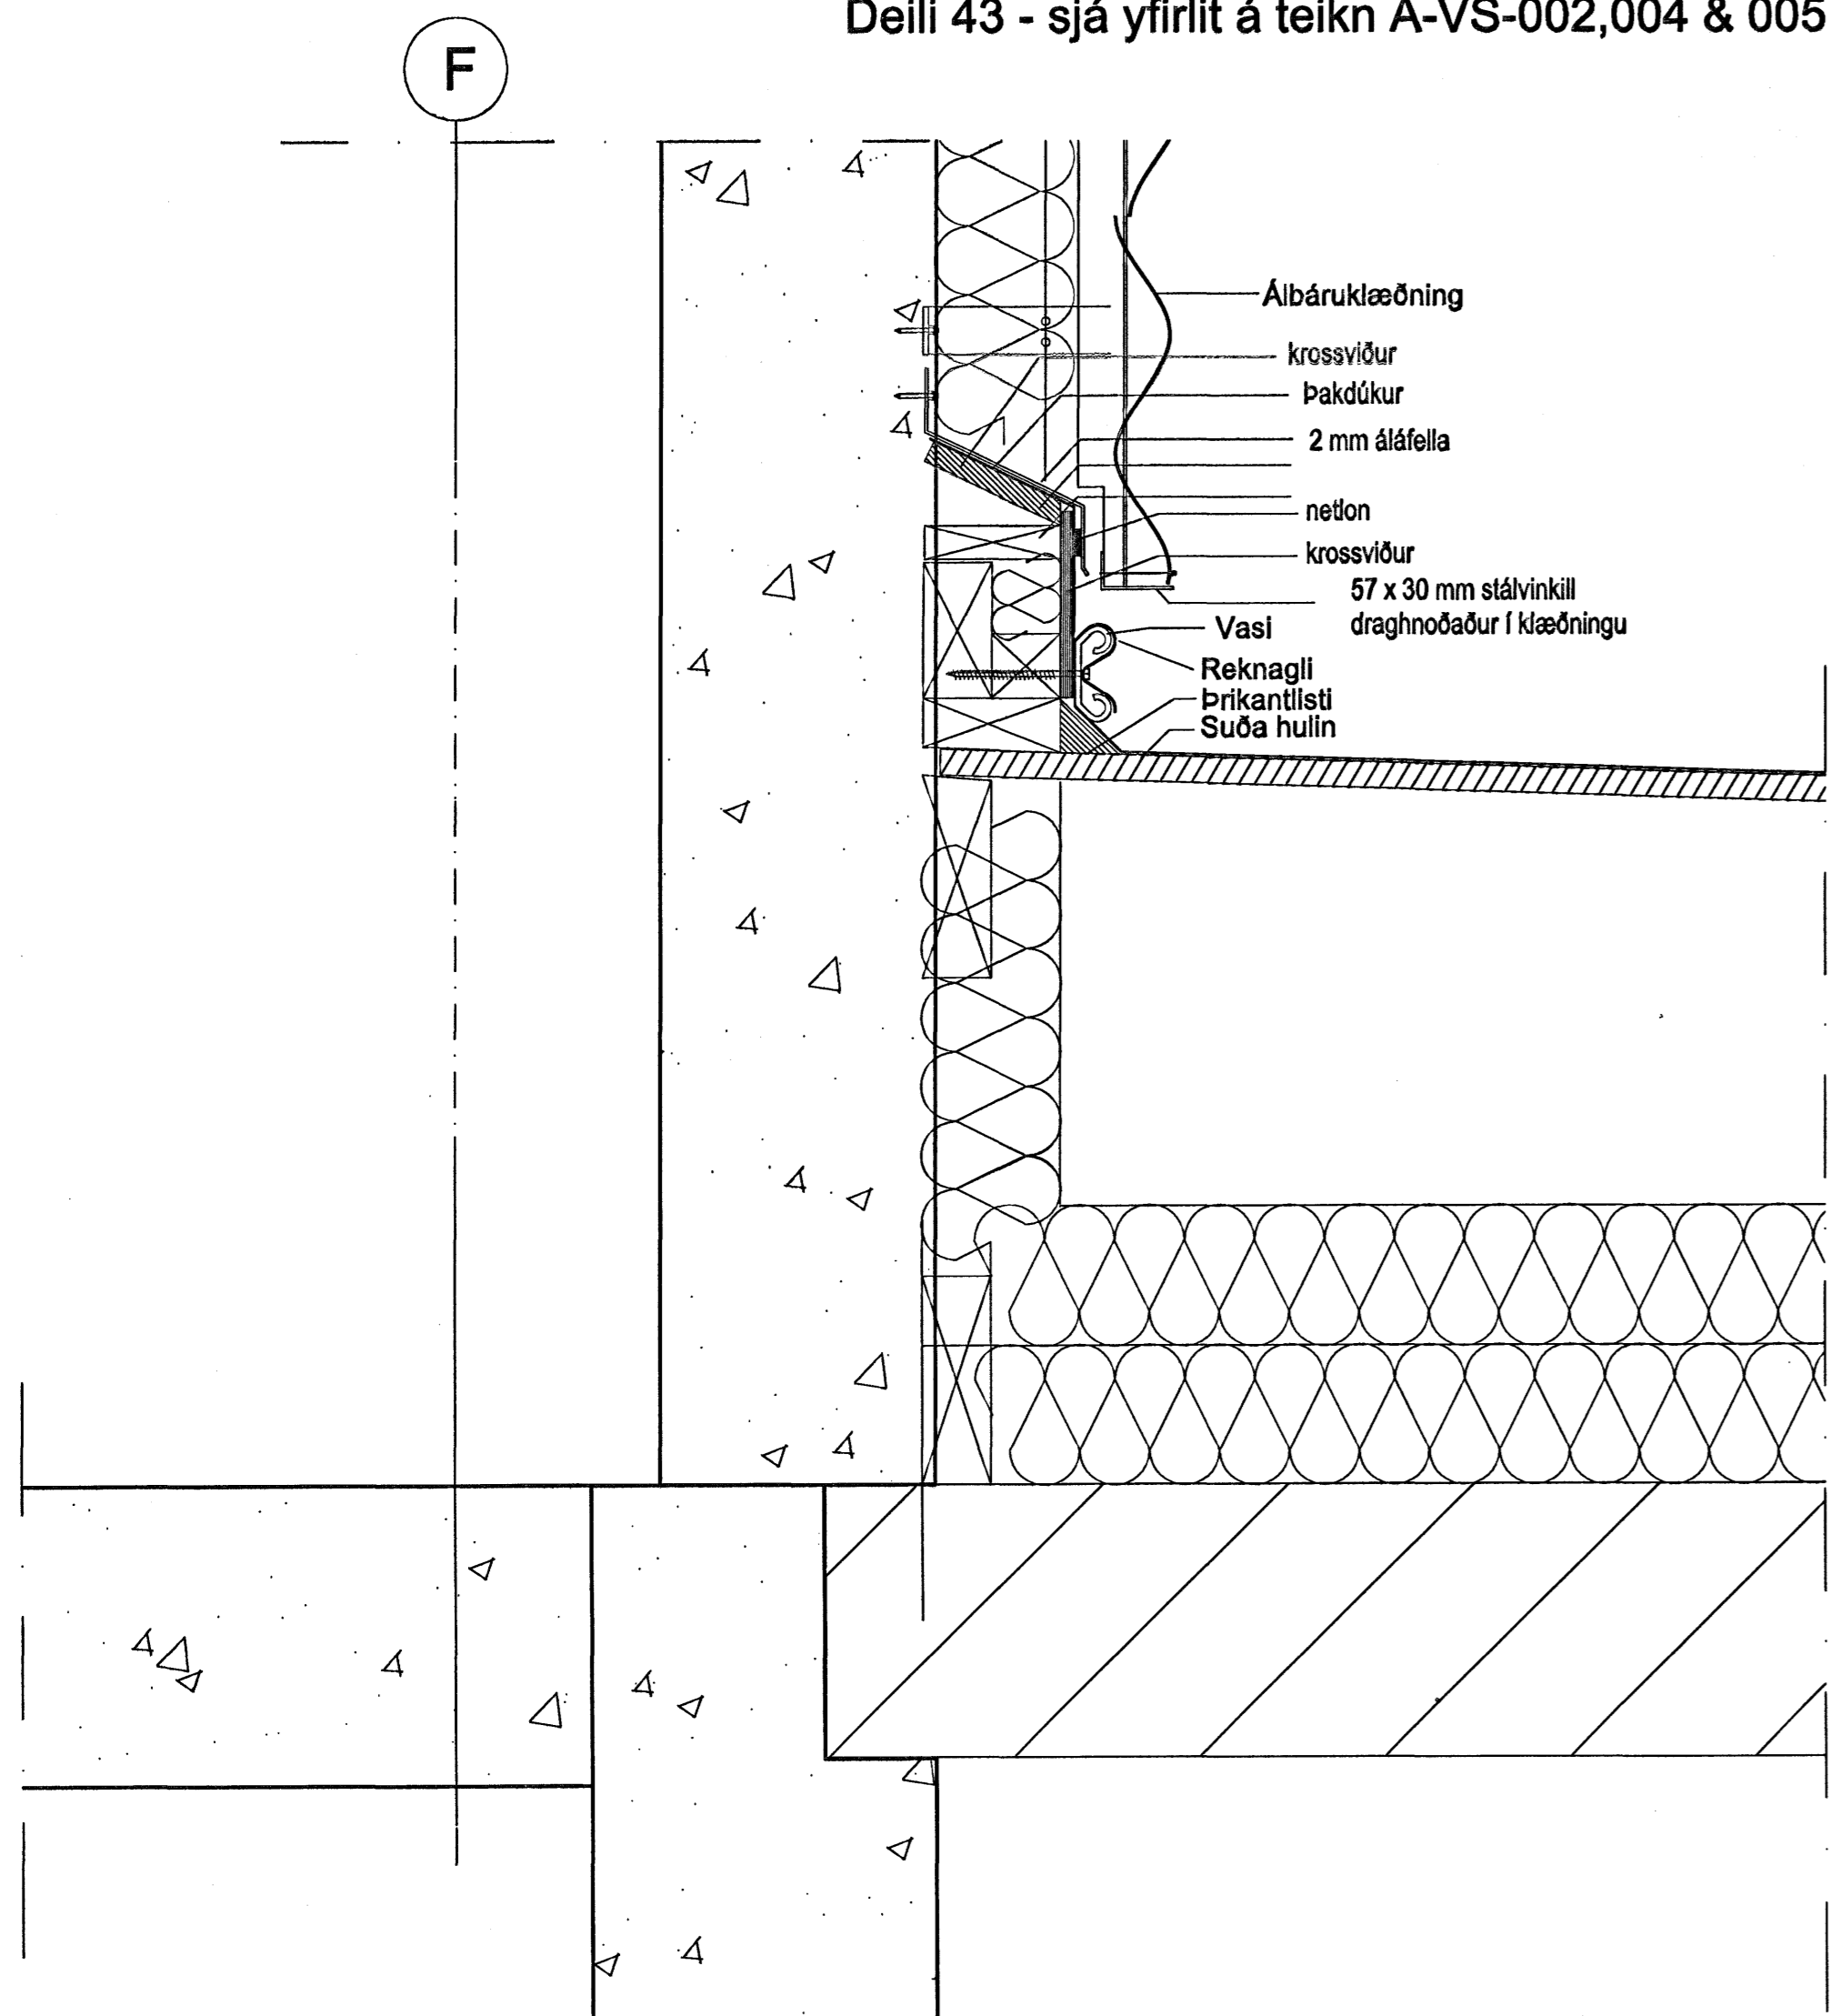


Deili 44 - sjá yfirlit á teikn A-VS-004 & 005

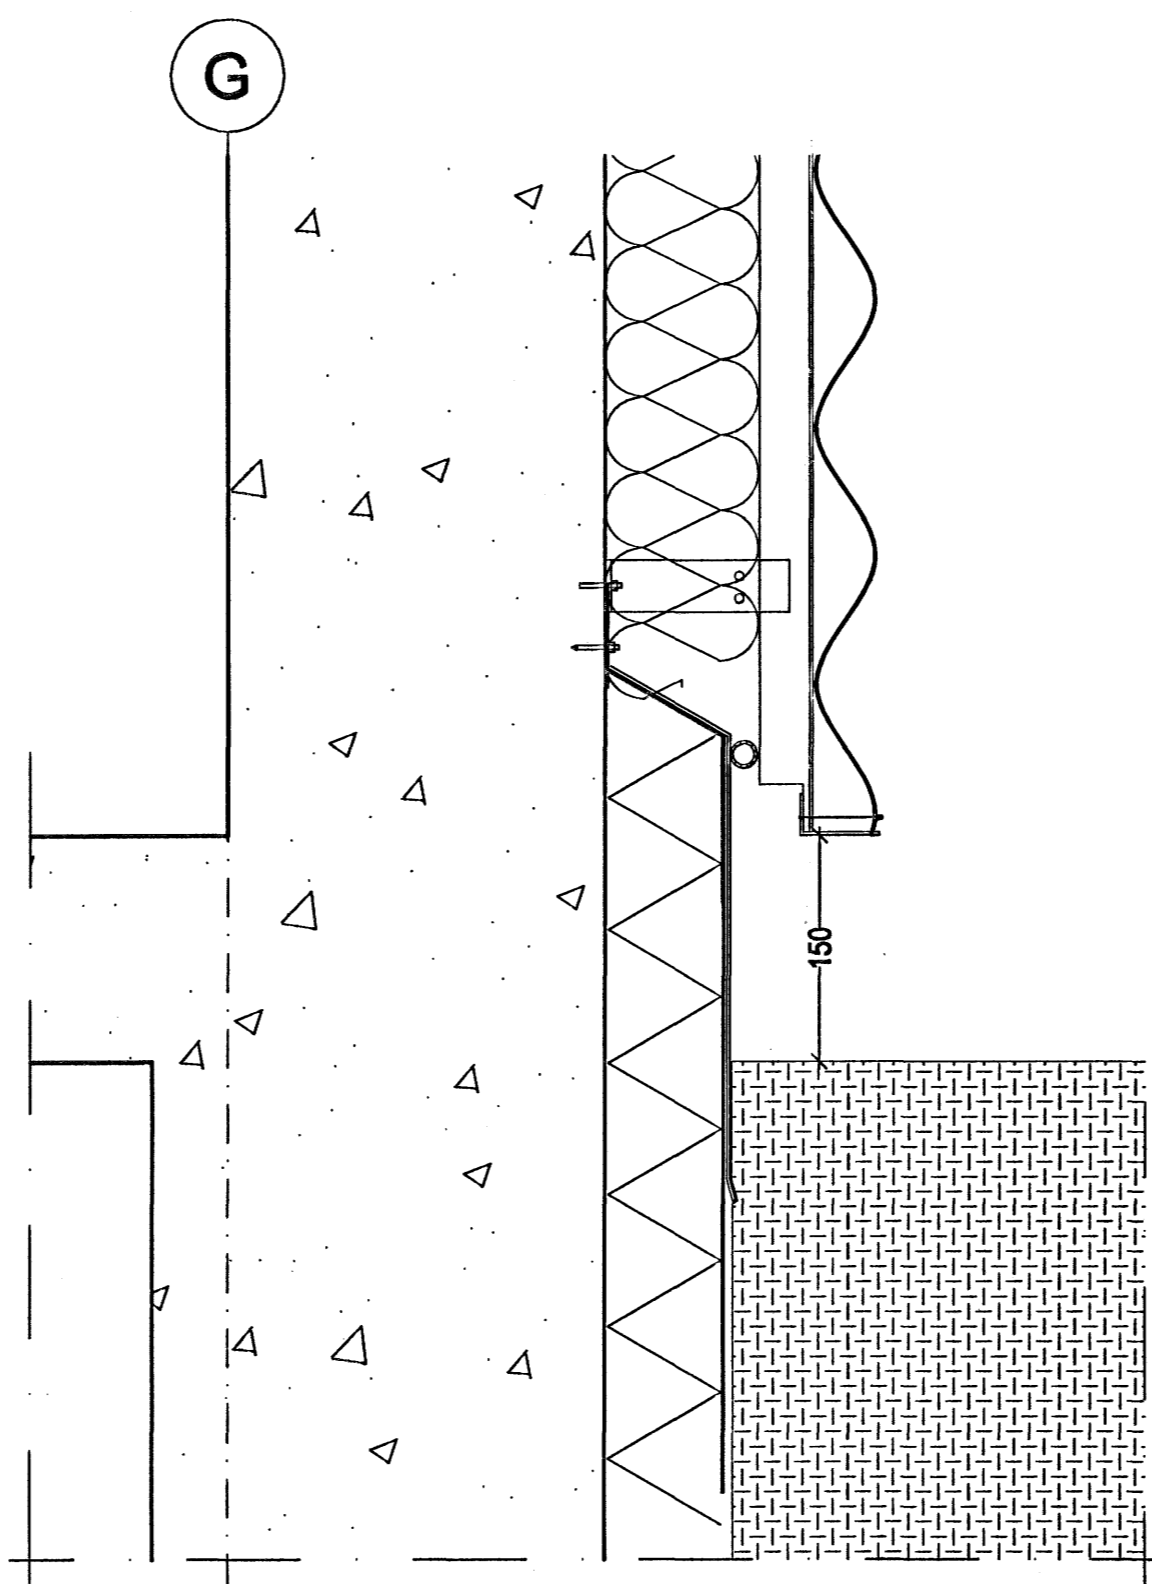


Deili 45 - Frágangur báruklaðningar einnar hæðar byggingar -D

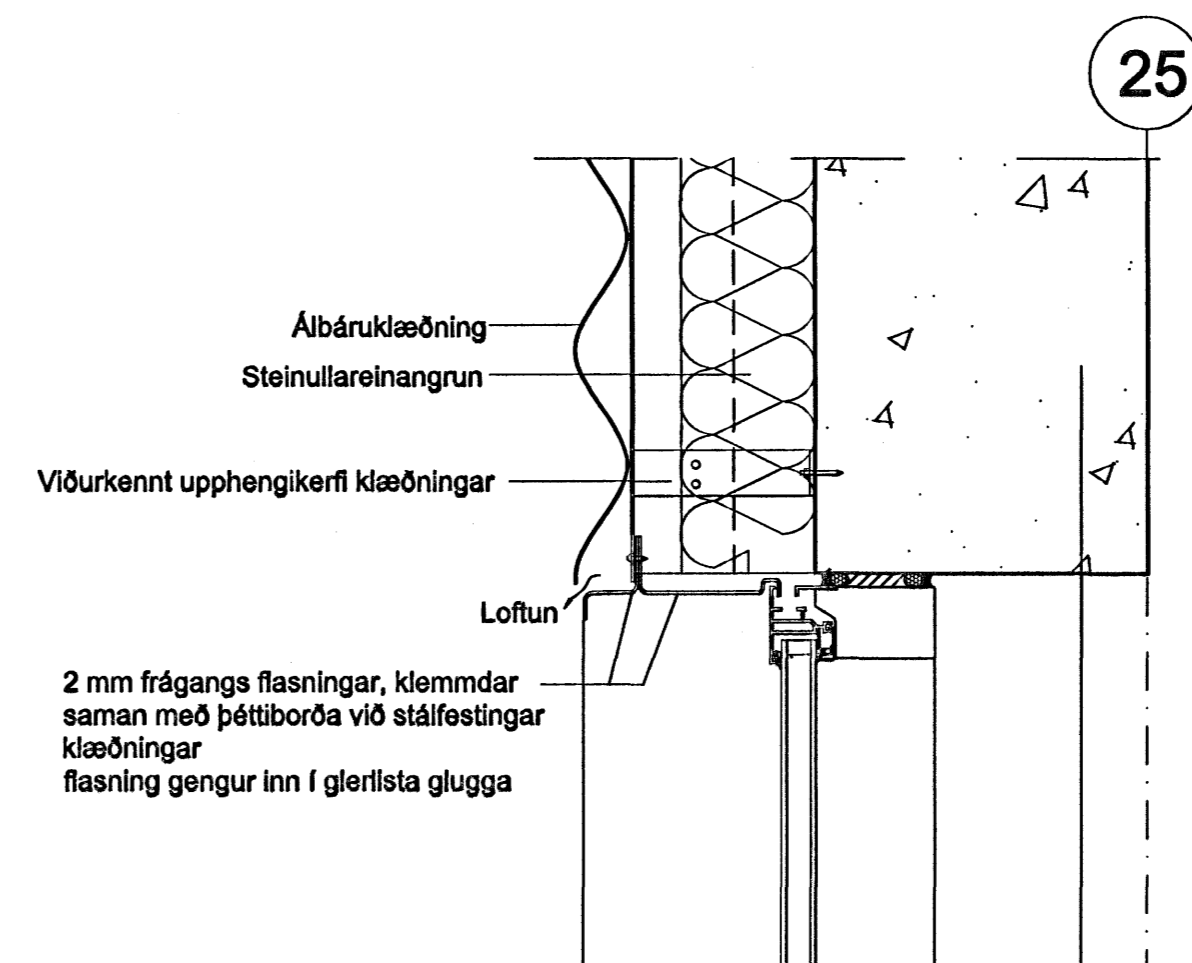


Deili 46 - sjá yfirlit á teikn A-VS-005

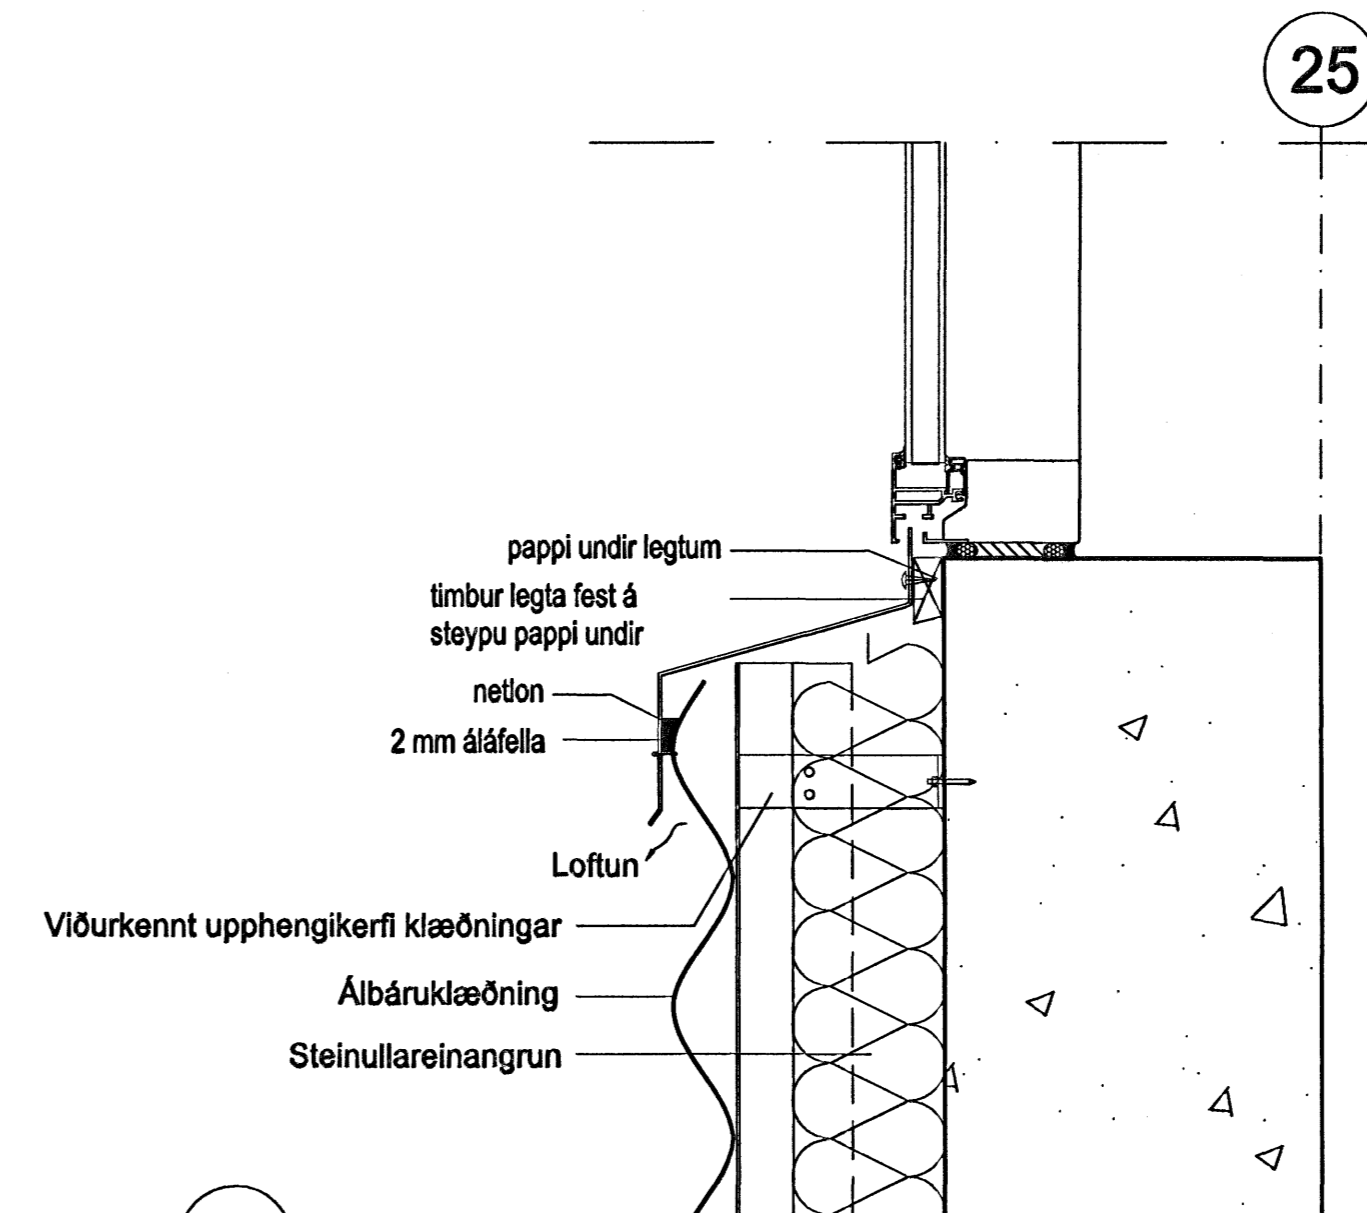

Deili 47 - sjá yfirlit á teikn A-VS-004 & 005

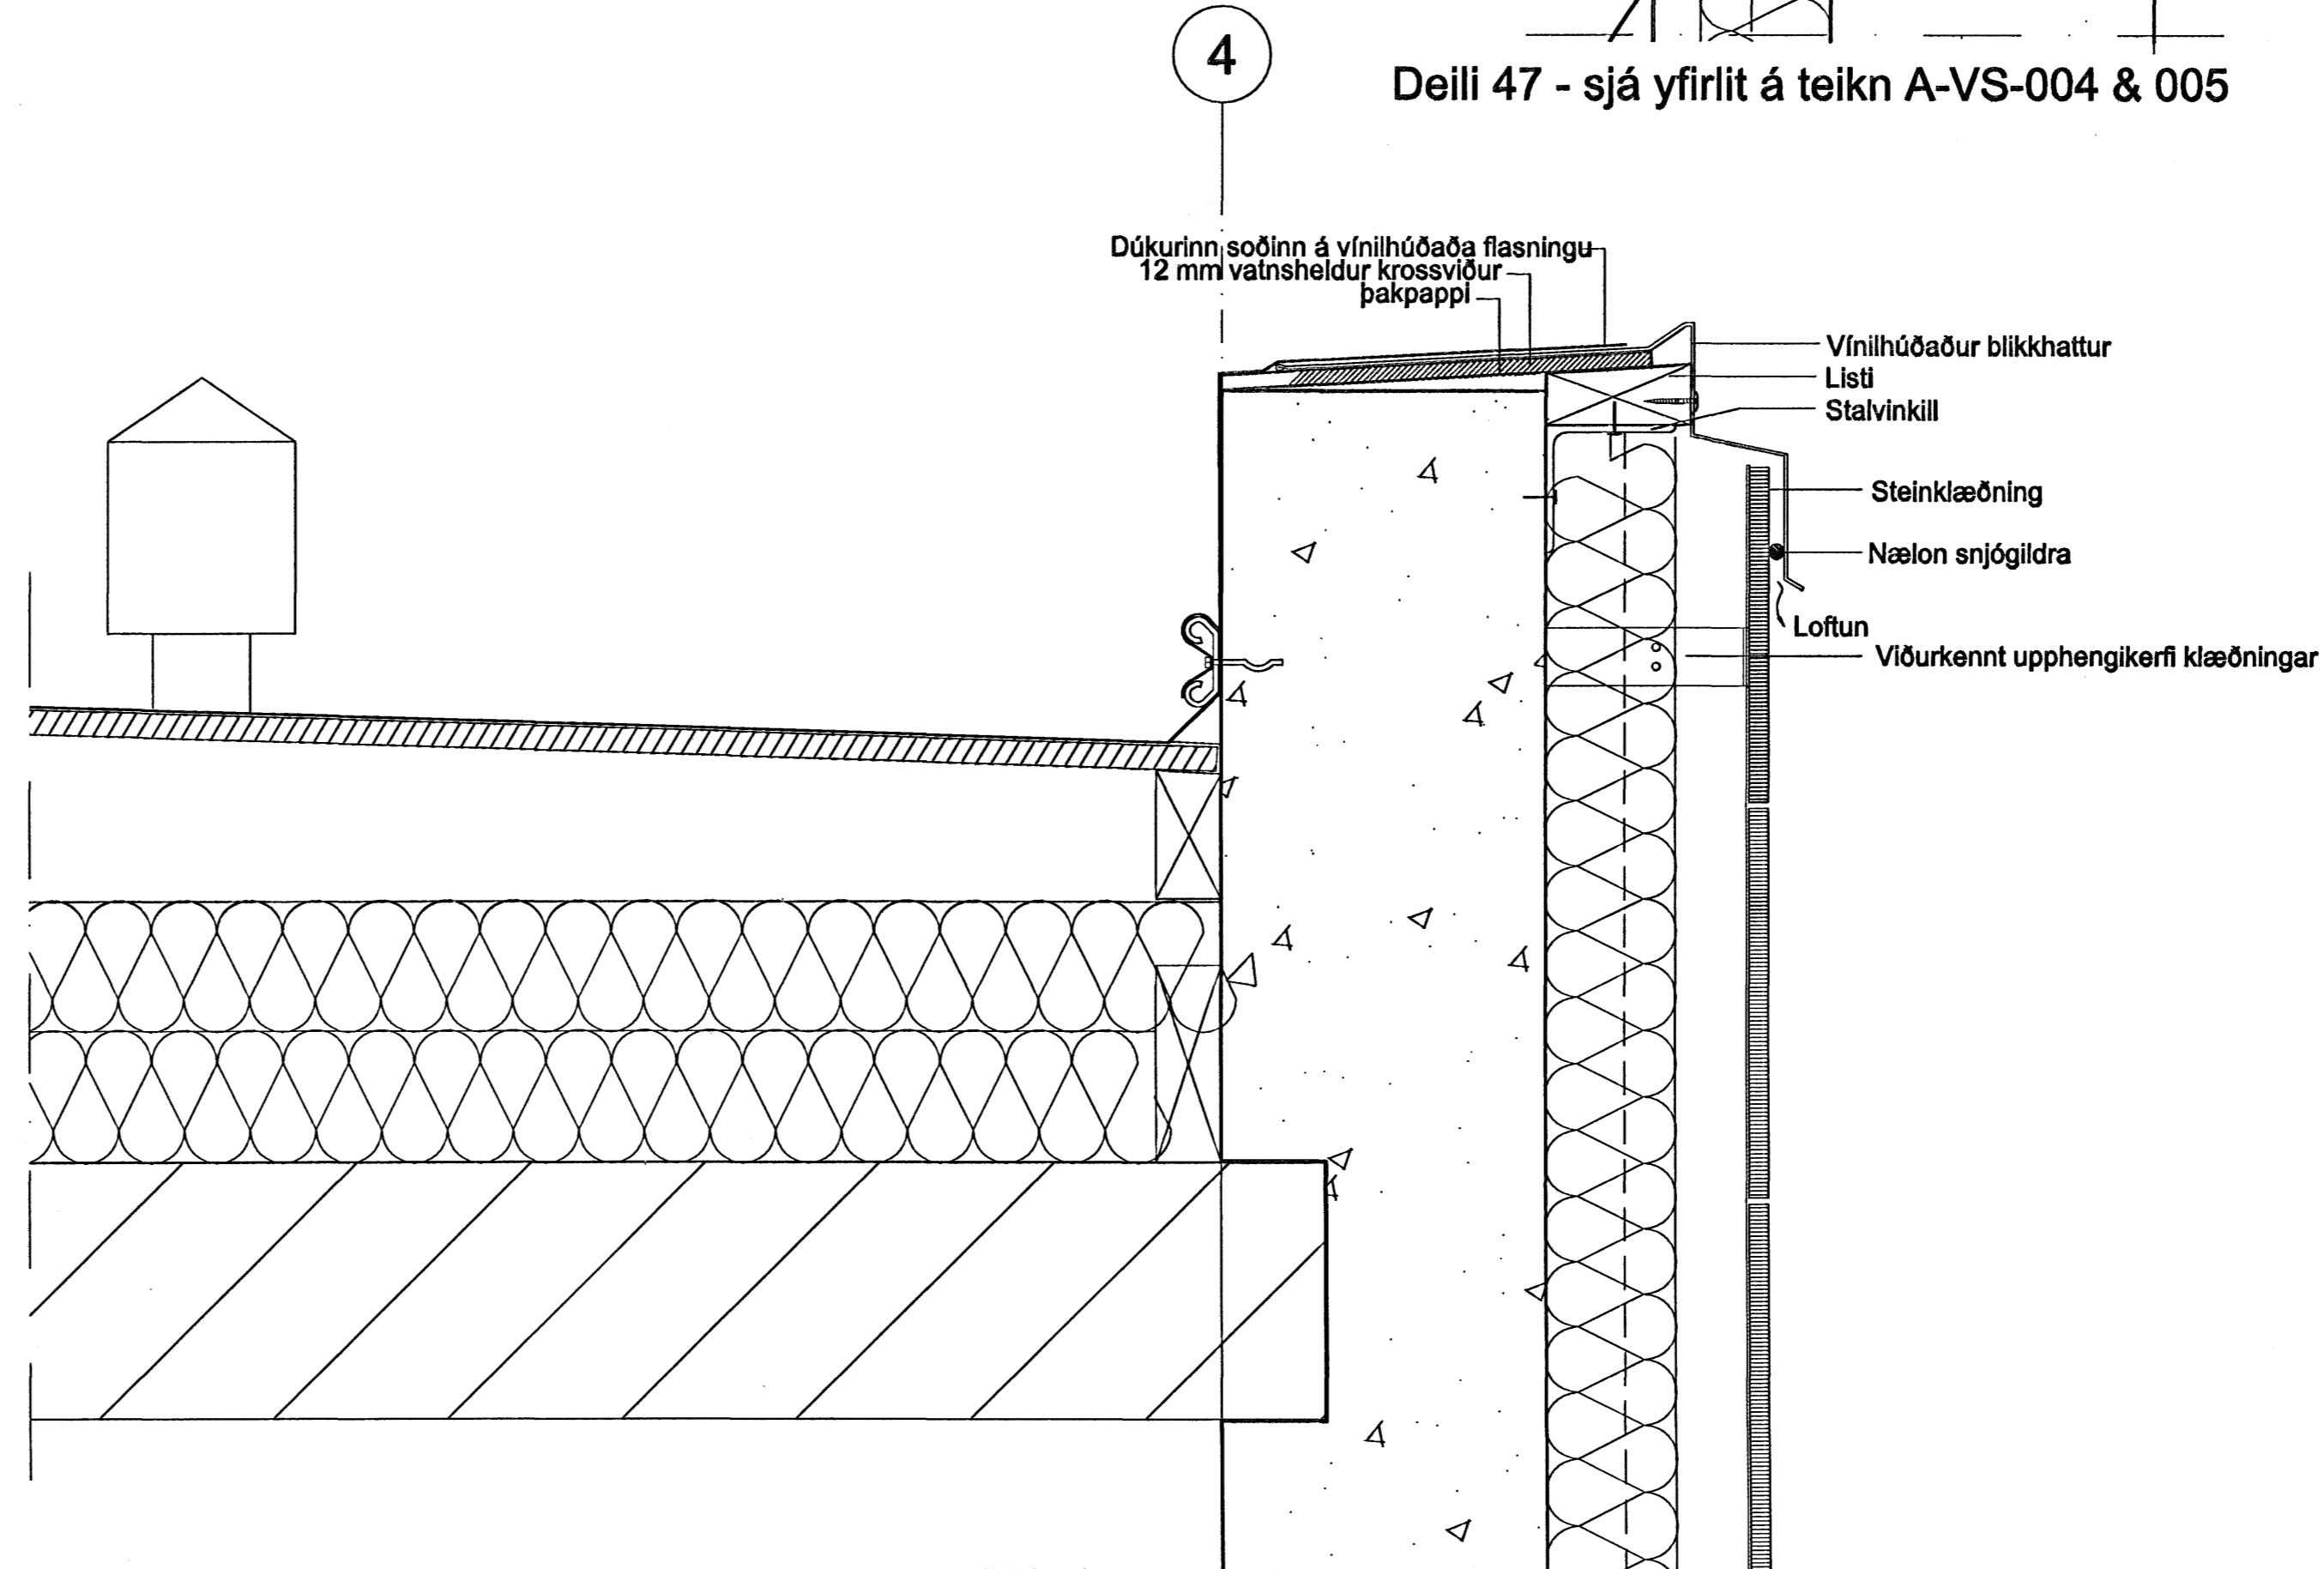

Deili 48 - sjá yfirlit á teikn A-VS-005

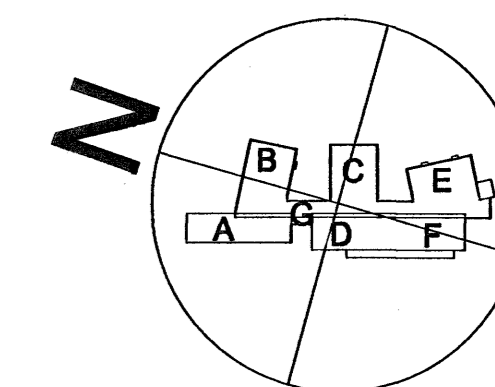

á stofnuni arkitektar
Bergslóðastræð 10. Rvk. Sími 551 1400. Stofna@stofnun.is

Finnur Björgvinsson, arkitekt FAI KT: 180949-3069
Hilmar Þór Björgvinsson, arkitekt FAI KT: 280845-3109
Sigríður Ólafsdóttir, arkitekt FAI KT: 071070-5069
DREKAVELLIR 9
HRAUNVALLASKÖLI - 2. AFANGI
LÖDRÉTT DEILI ÚTVEGGUR
HAFNAR/EDK 50
ARK
SAMRÖK
SÍS. 850589-1399
KÖNNUN 1:5
MÖRÐUR
TÍÐA NR.
REKINGAR 30.12.2008
05-01 A-VD-016