




ATH II
Til yfirlits er hér bent á að skoða
verkeikningar (50 - hluta A-VS-001-7)

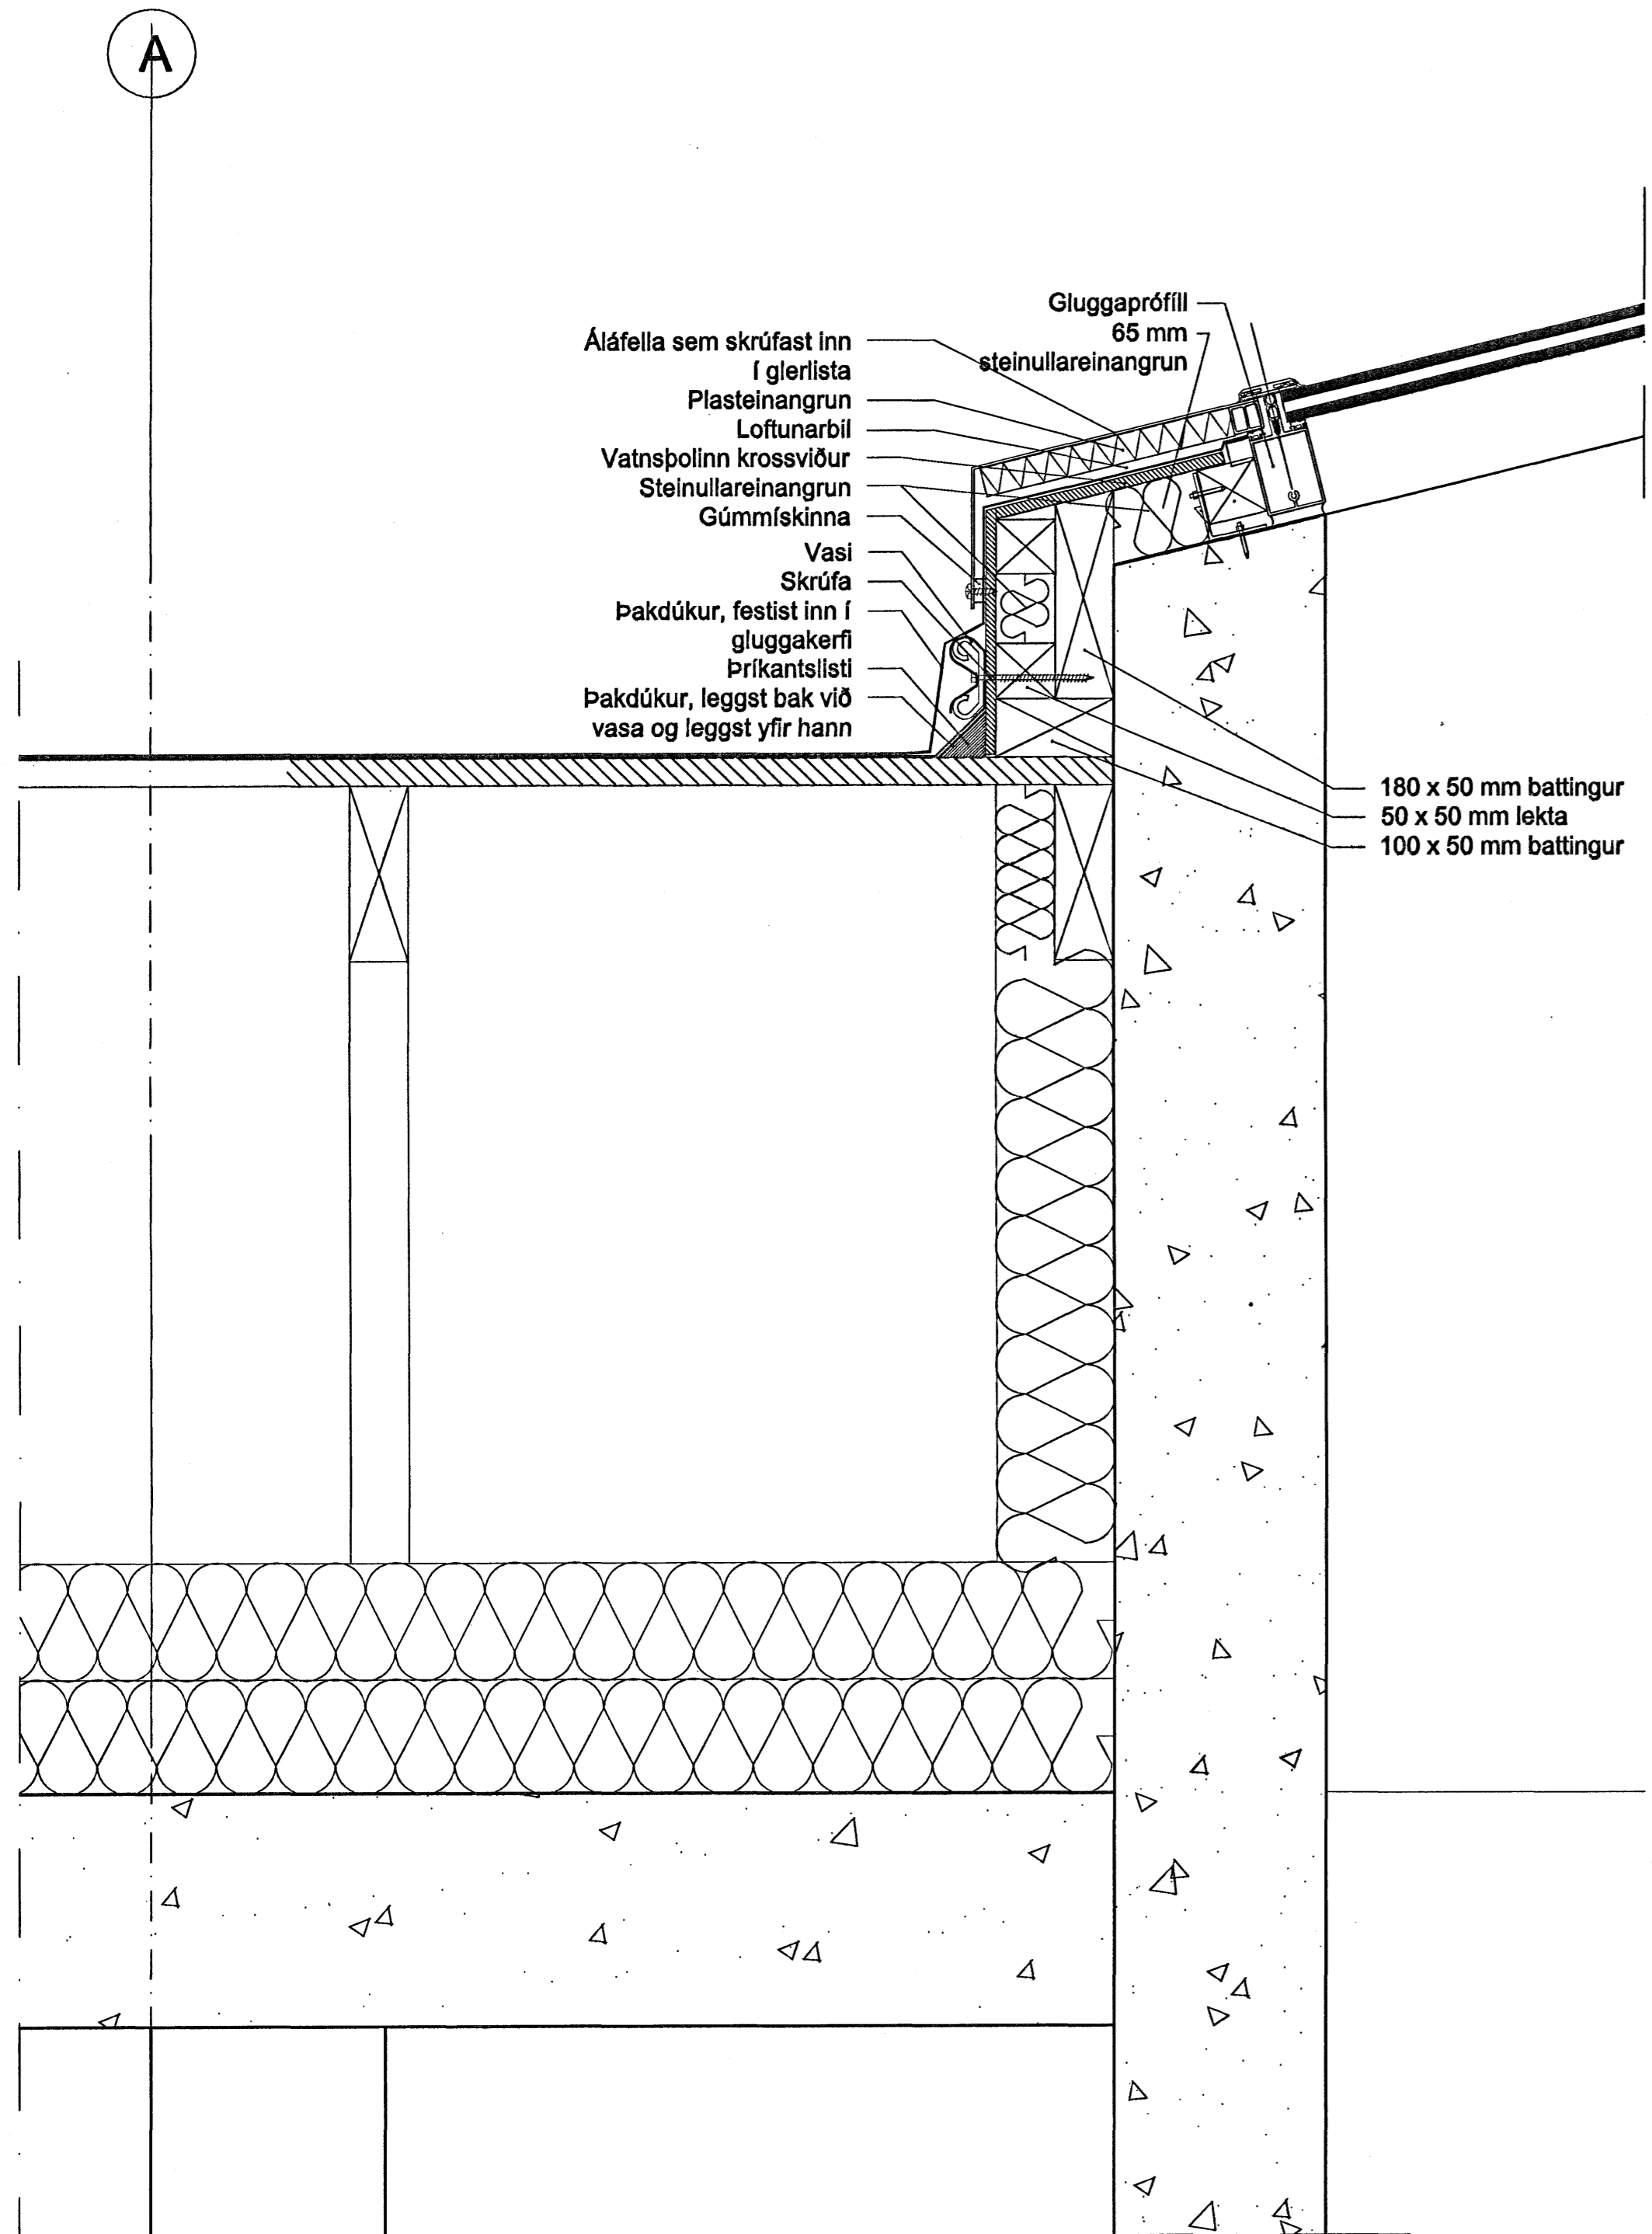


Deili 31 - sjá yfirlit á teikn A-VS-002

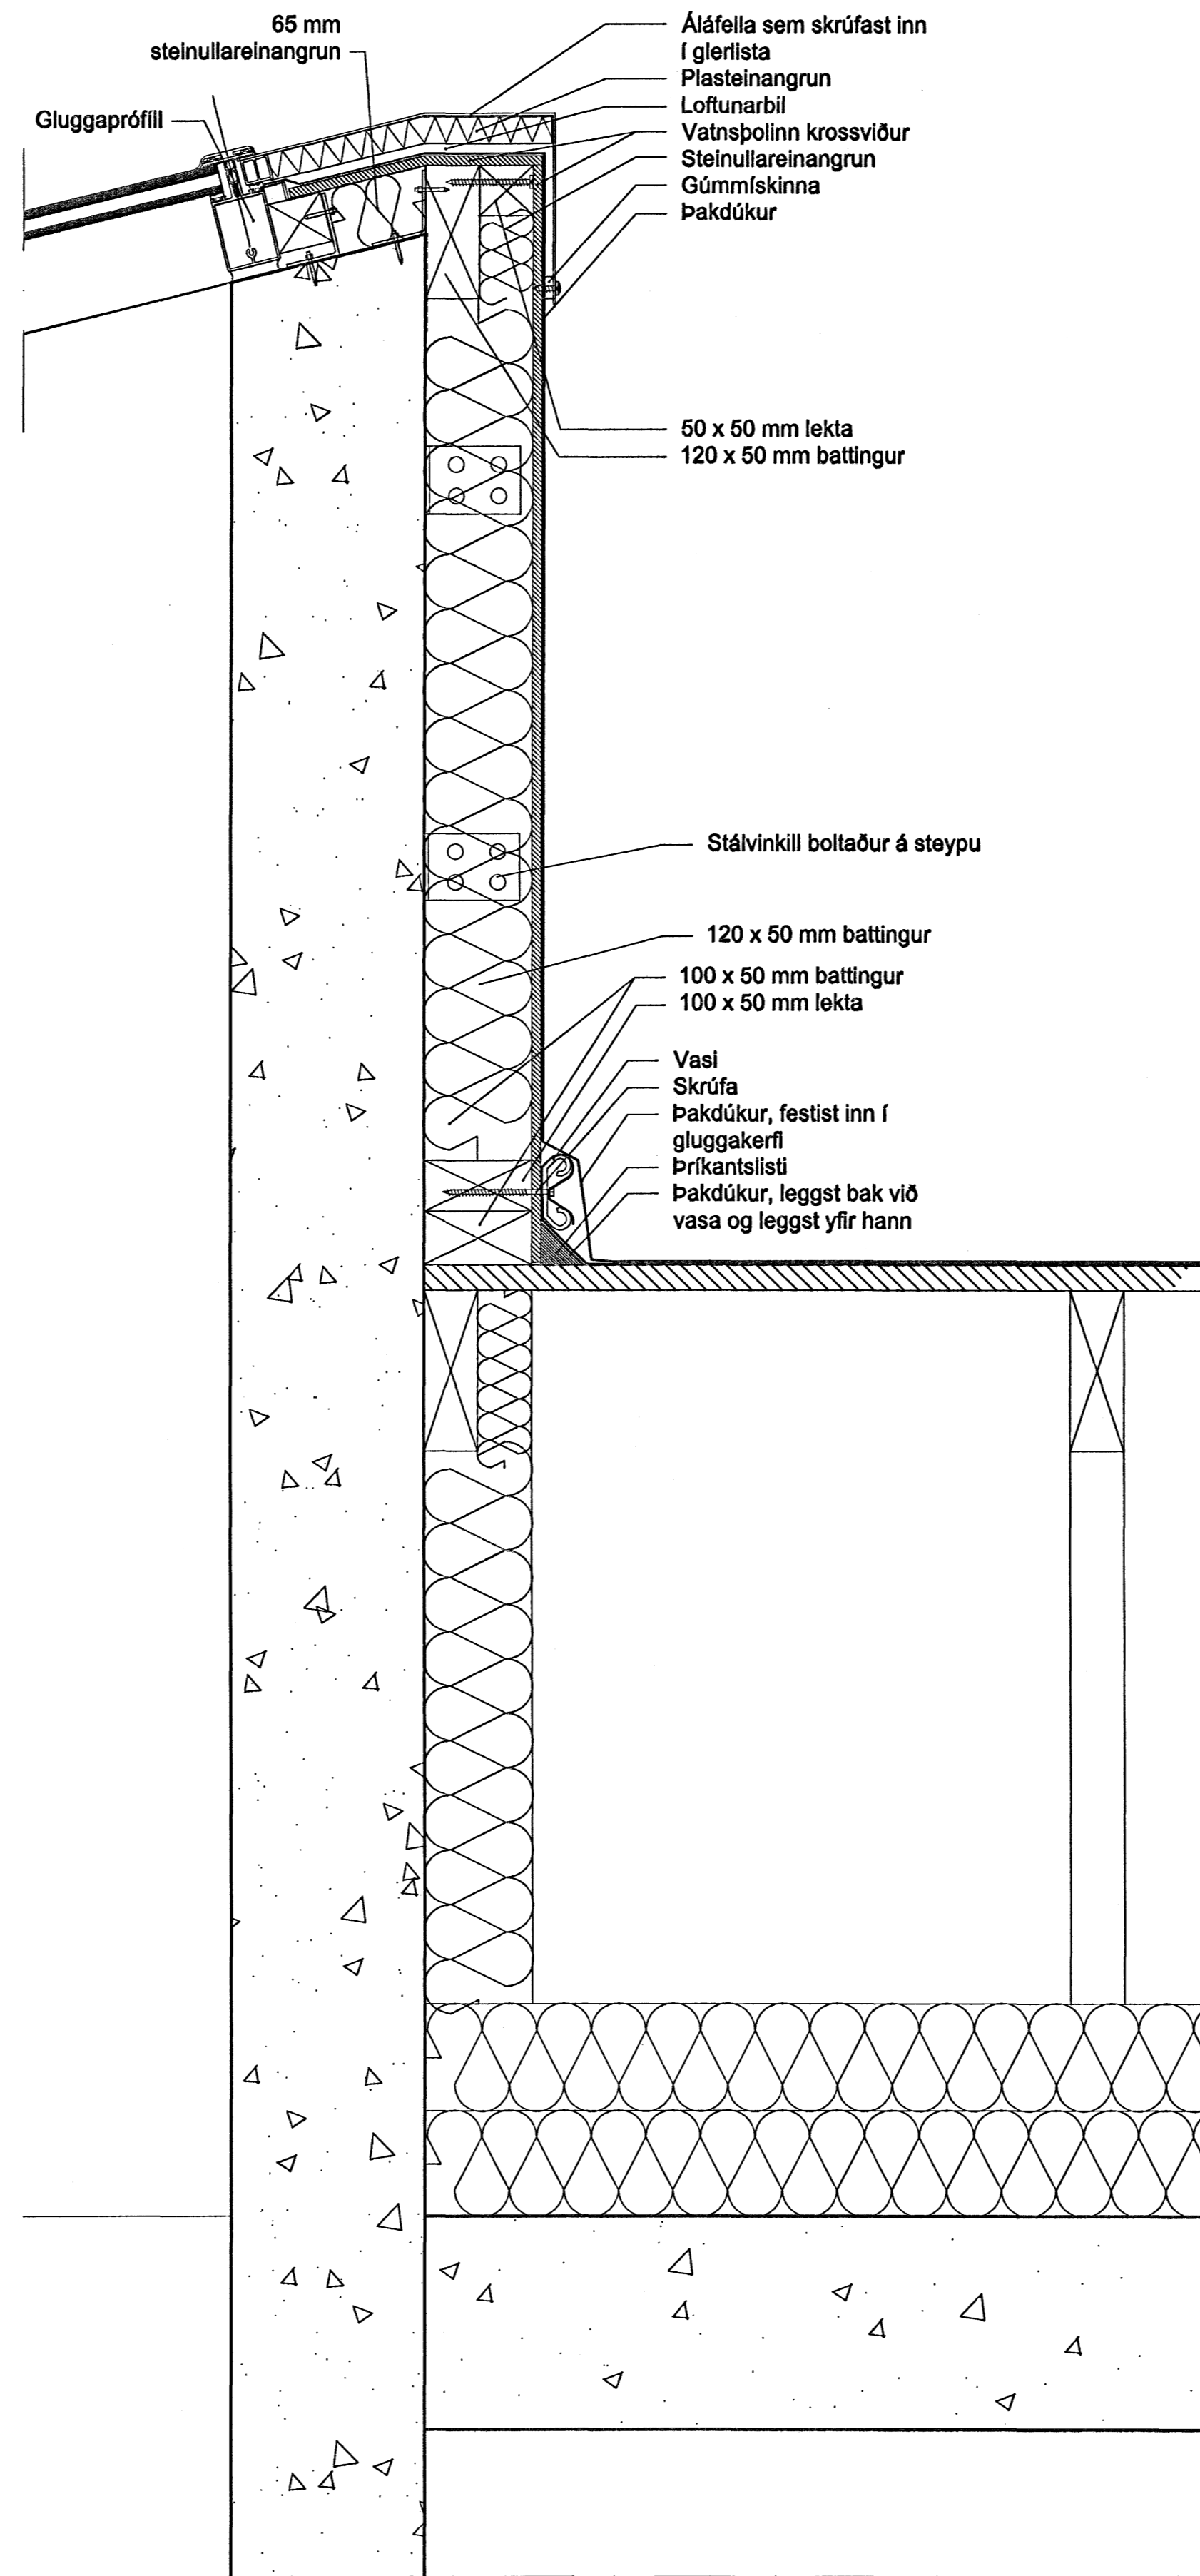

Deili 32 - sjá yfirlit á teikn A-VS-002

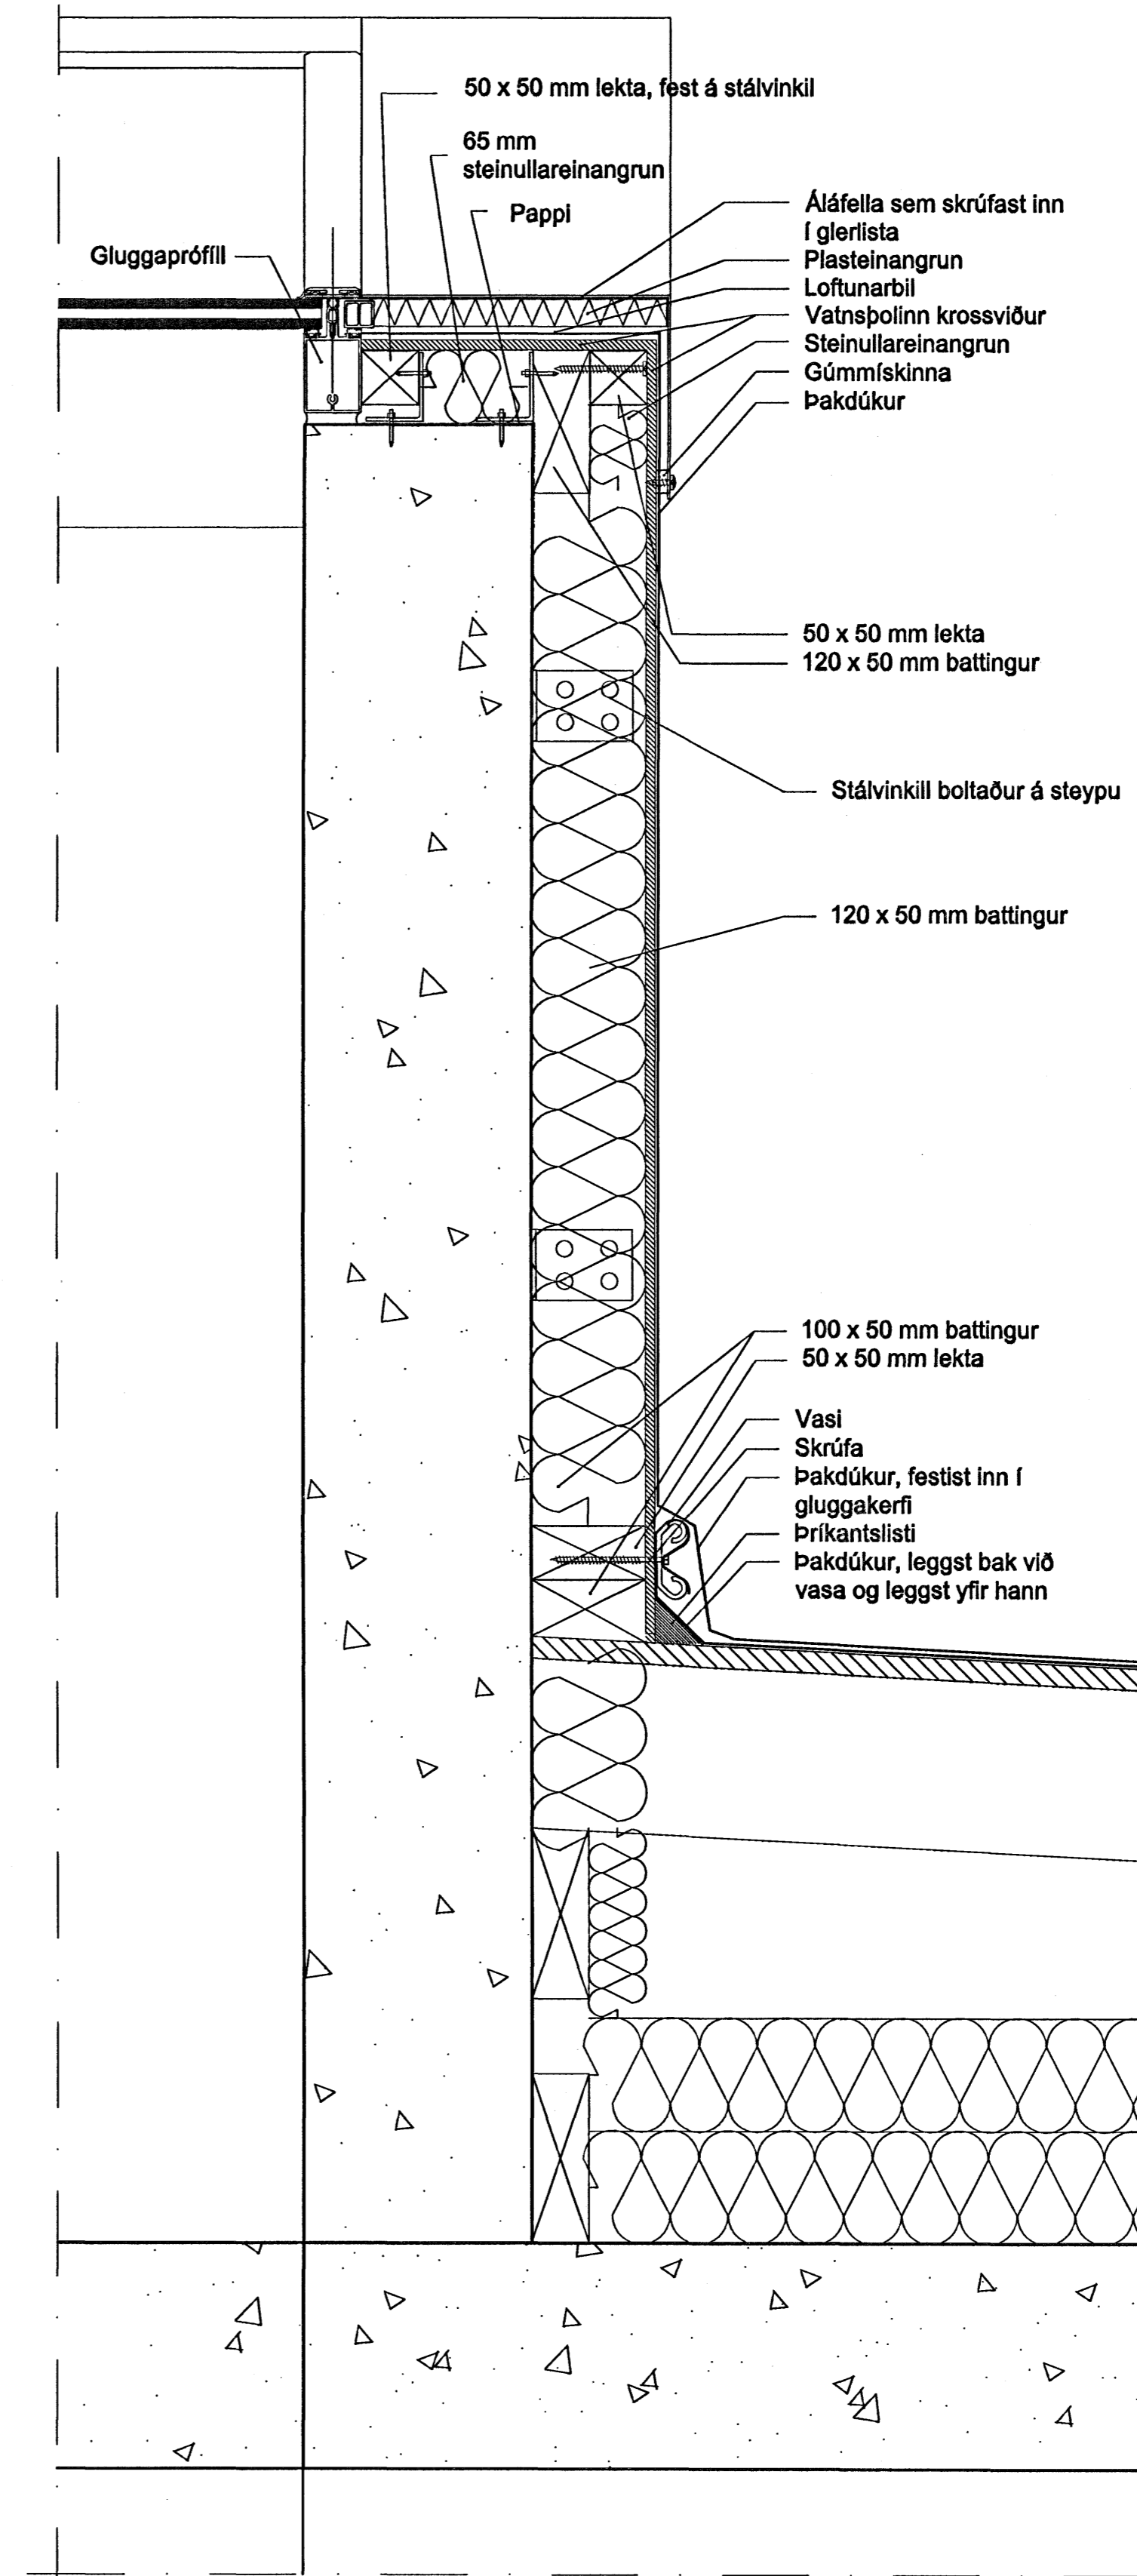

Deili 33 - sjá yfirlit á teikn A-VS-004

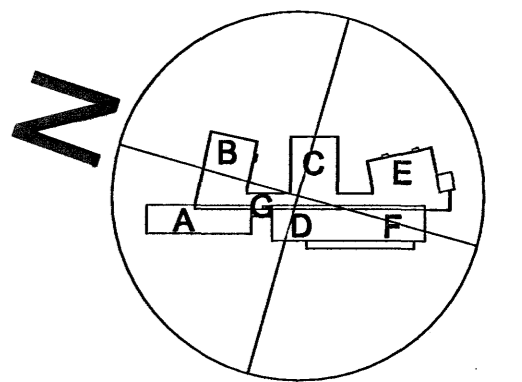

á stofunni arkitektar
Bergsæðastræti 10. Rvk. Sími 551 1460. Stofa@stofunni.is

Finnur Björgvinsson, arkitekt FAI KT: 180948-3069

Hámar Þór Björnsson, arkitekt FAI KT: 280845-3109

Sigrður Ólafsdóttir, arkitekt FAI KT: 071070-5069

DREKAVELLIR 8
FRUNAVALLASKÚLI - 2. ÁFANGI
LÖÐRÉTT DEILI ÞAKGLUGGI
HÖNNUN/TEIKN GÖ
ÁTK
SÁMÞYKT
KT. 060289-1399

05-01 A-VD-013