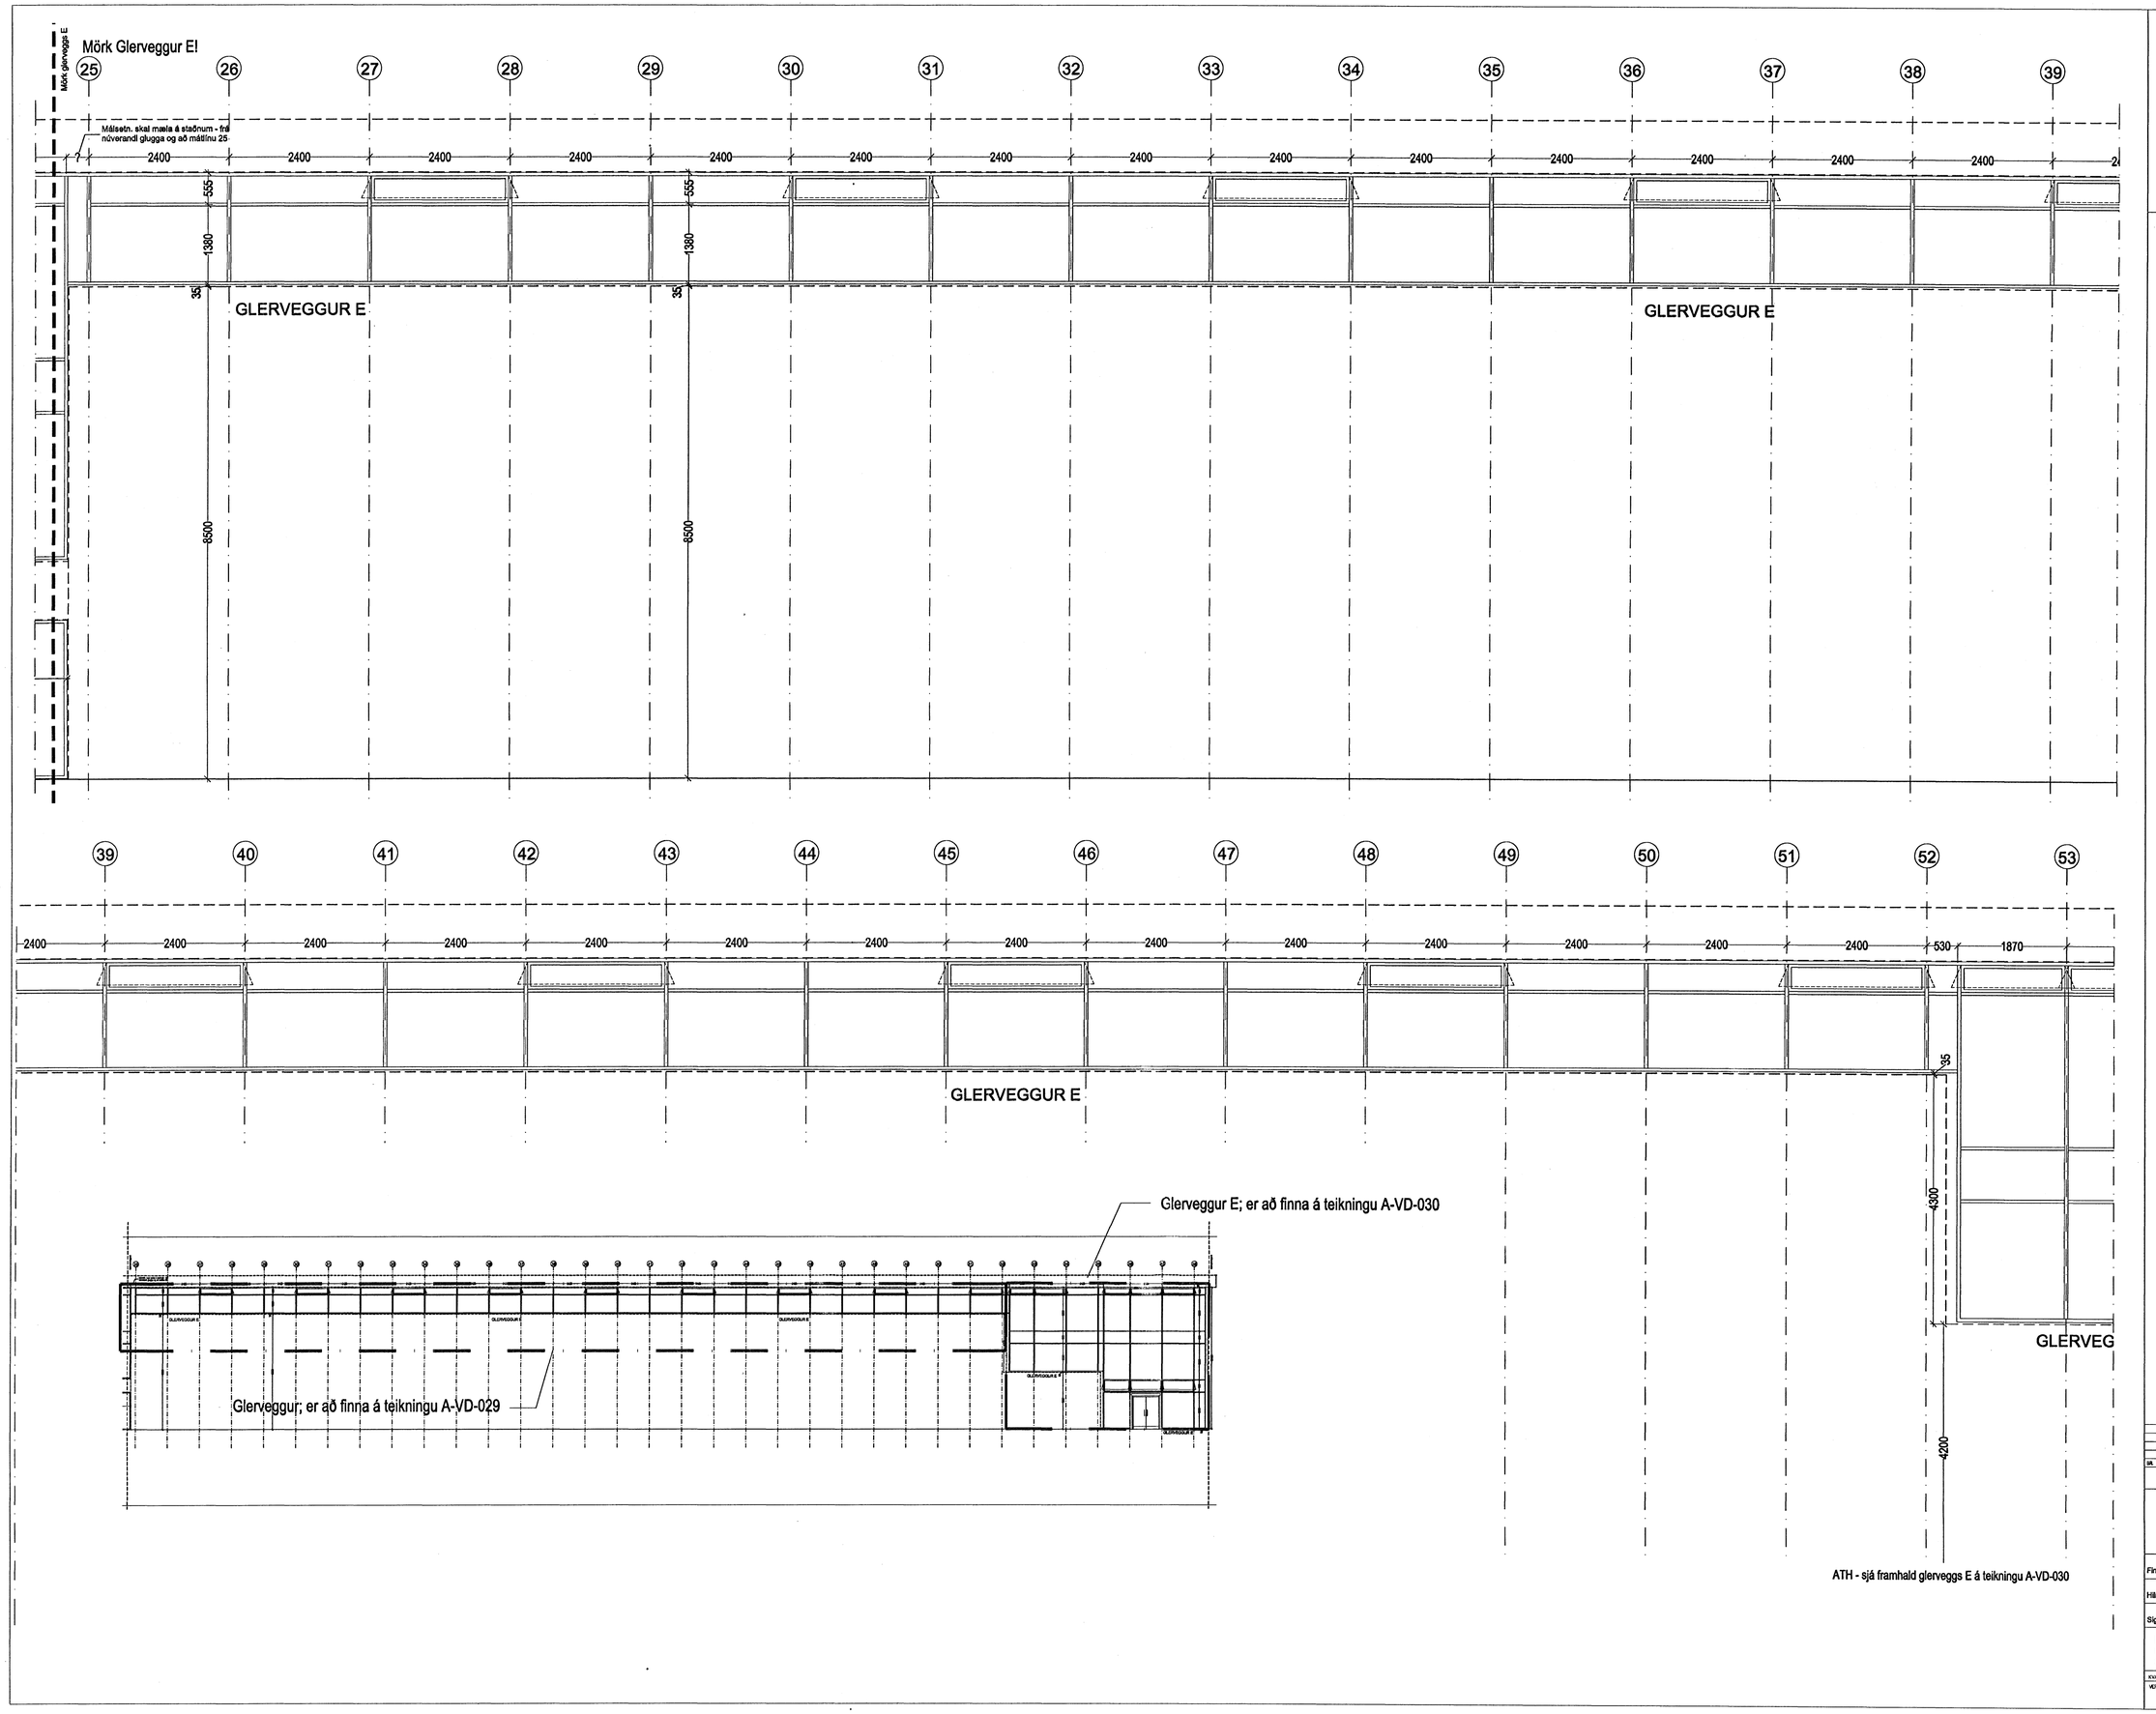

Samþykkt þann
18 JUNI 2007
Byggingafulltrúinn í Hafnarfirði
F.h. Sigurbjartur Halldórsson

BR.	DAGS.	BREYTING	REKN.	TEKN.

á stofunni arkitektar
Bergstaðastræti 10. Rvk. Sími 551 1460. Stofan@stofunni.is

Finnur Björgvinsson, arkitekt FAÍ — KT: 180946-3069
Hilmar Þór Björnsson, arkitekt FAÍ — KT: 280845-3109
Sigríður Ólafsdóttir, arkitekt FAÍ — KT: 071070-5069

DREKAVELLIR 9
HRAUNVALLASKÓLI - 2. ÁFANGI
GLERVEGGIR ÁSÝNDIR - VEGGUR E

HANNAÐ/TEKN. bh
ATH.
SAMÞ/TKT
KT. 660589-1399
KVARÐI 1:50
REYKJAVÍK: 30.10.2006
VÍÐNAR. 05-01
TEKN. NR. A-VD-029
BR.