



1


3

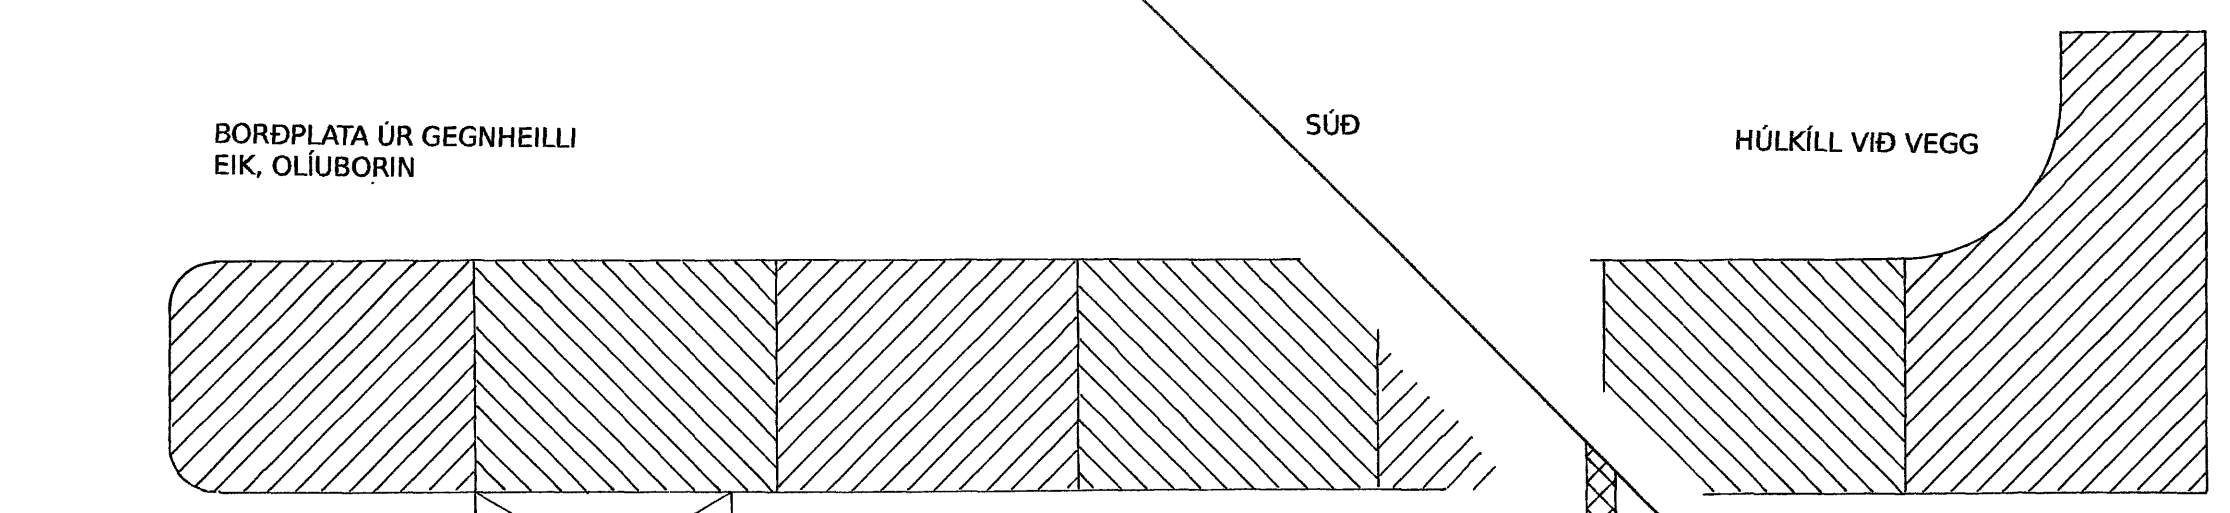


NÝ SPIJALDAHURÐ
MEÐ GLUGGA YFIR,
UTANMÁL Á KARMI 78x250 CM
SIGMARS-LAMIR

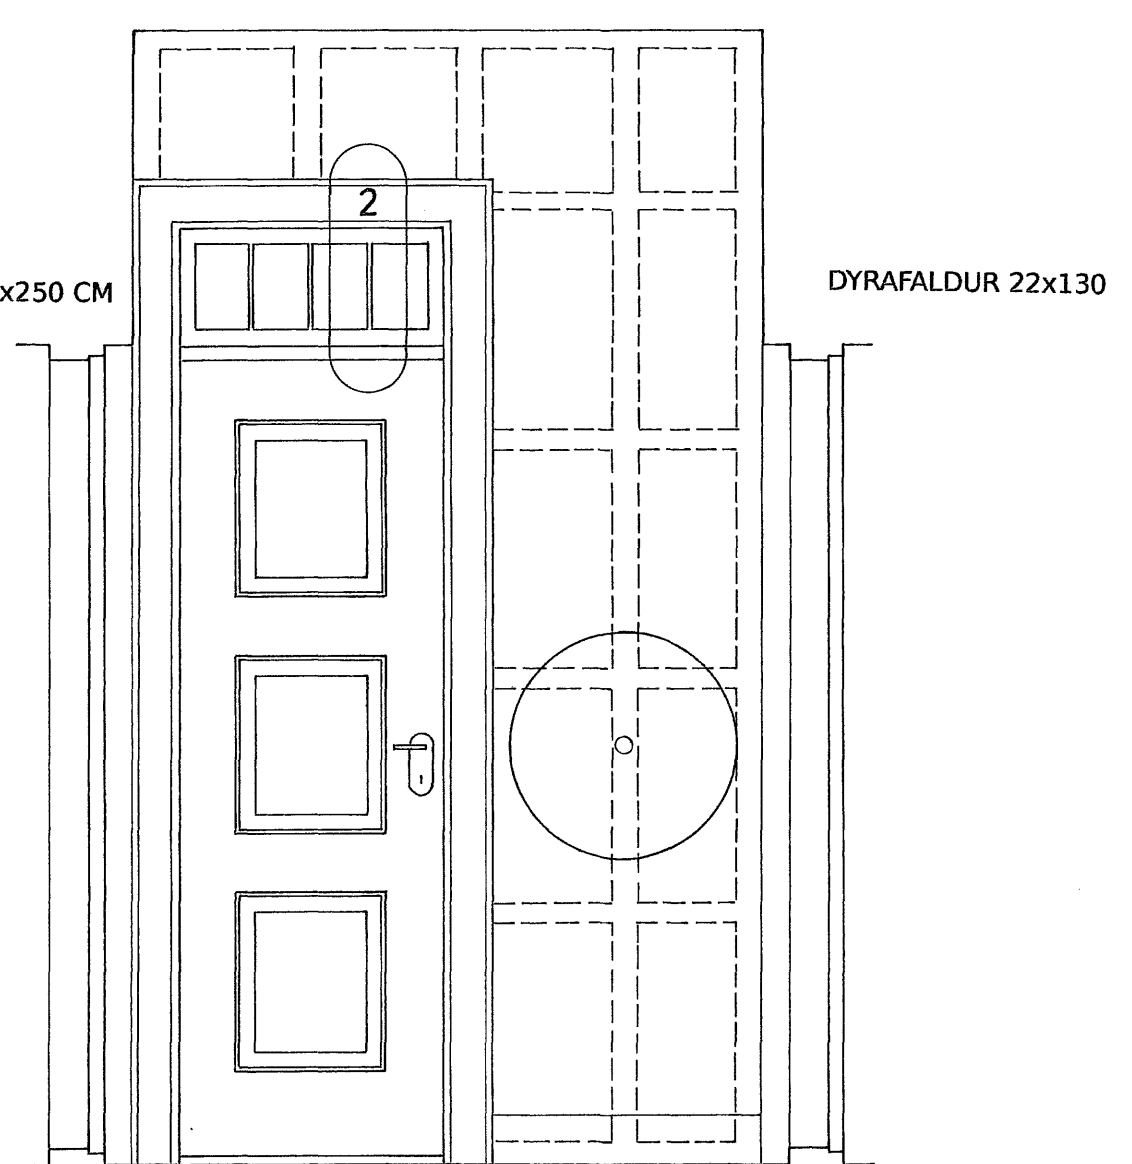

SKURÐUR A-A

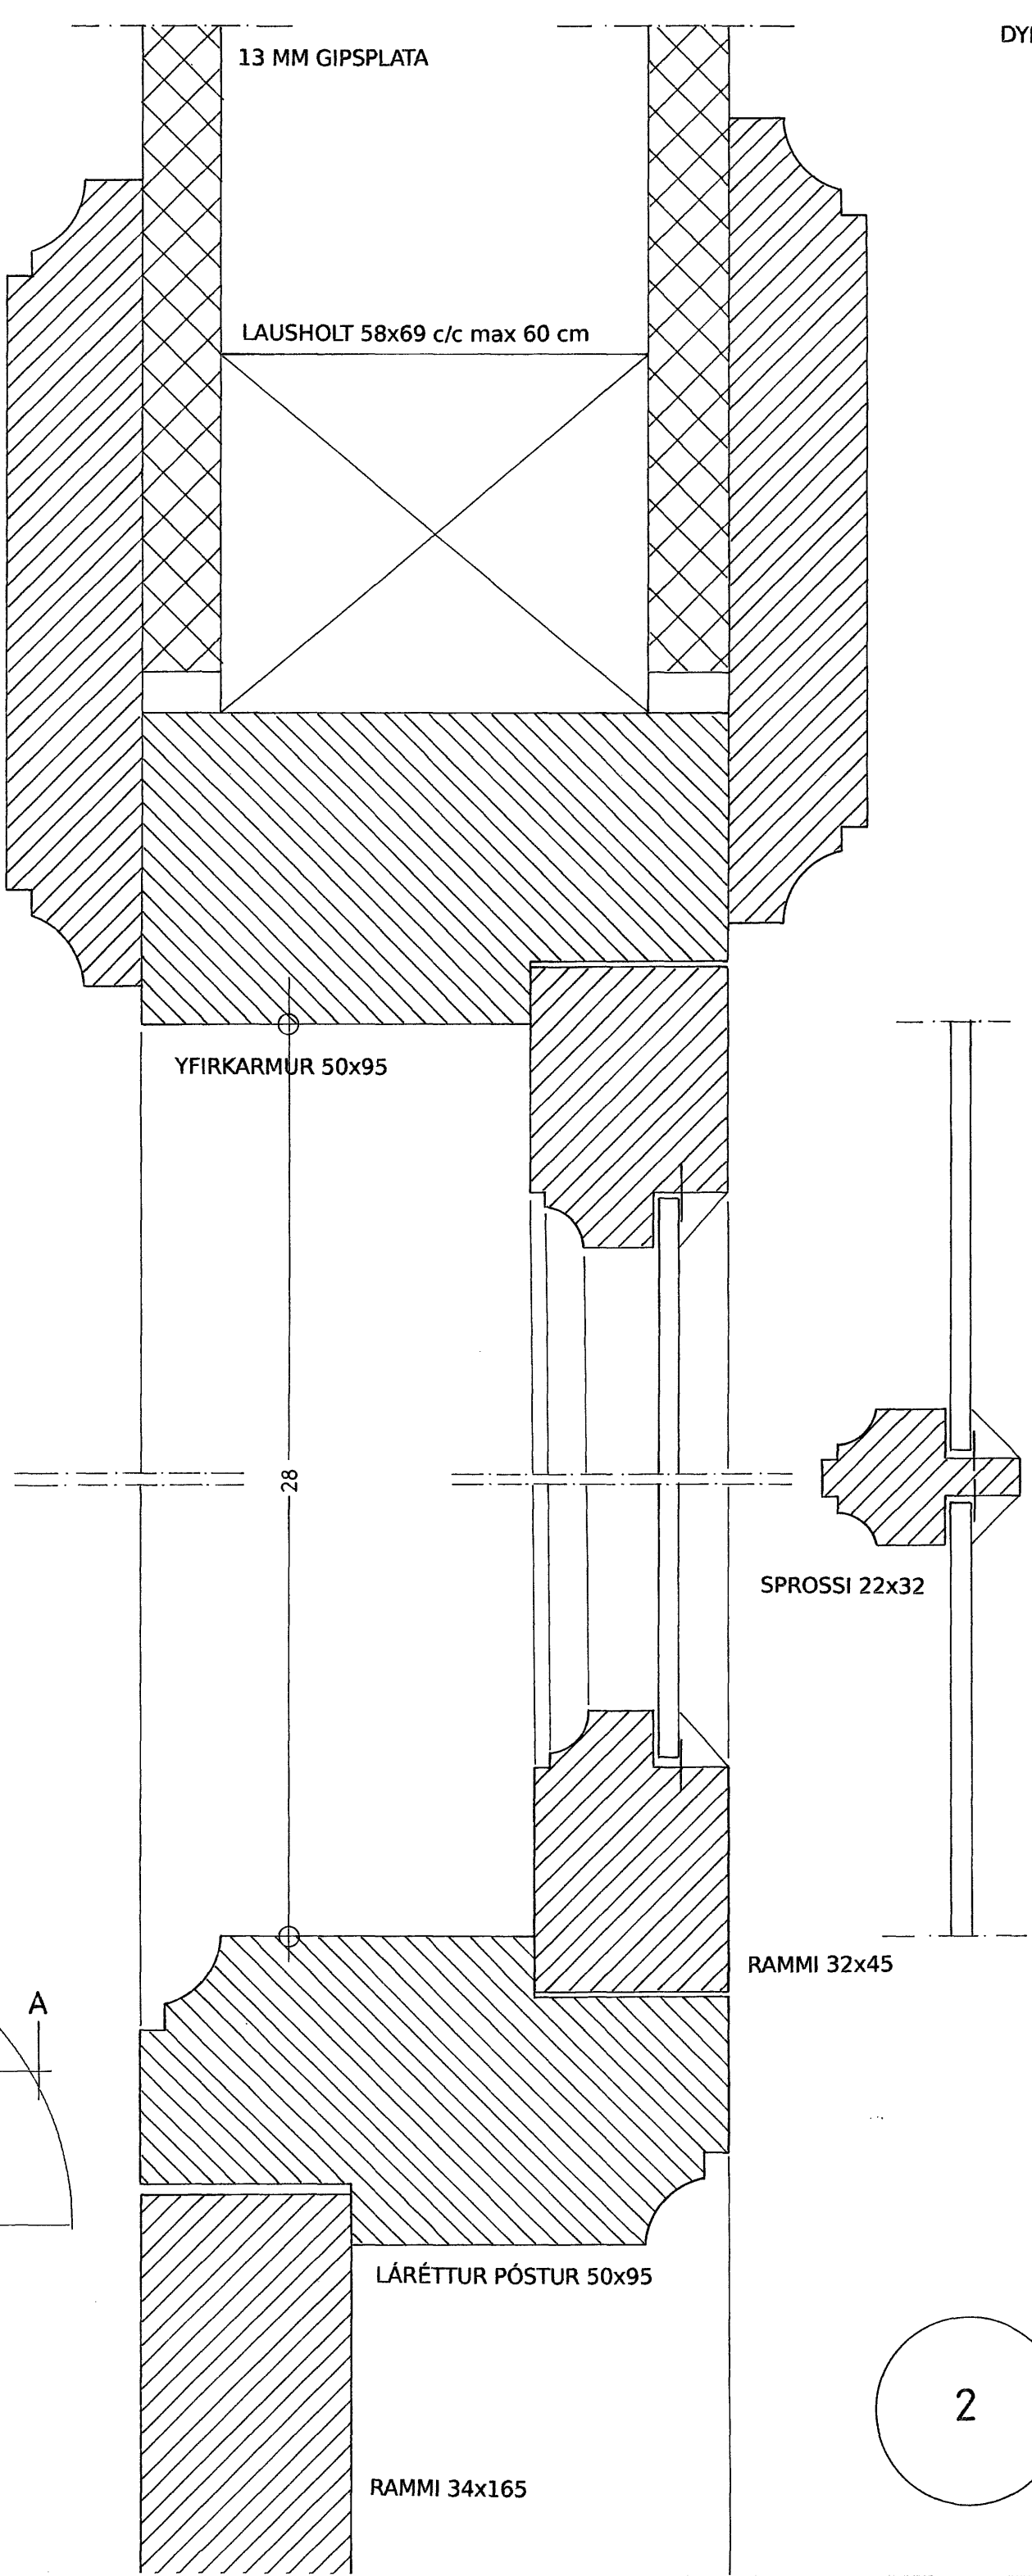


2

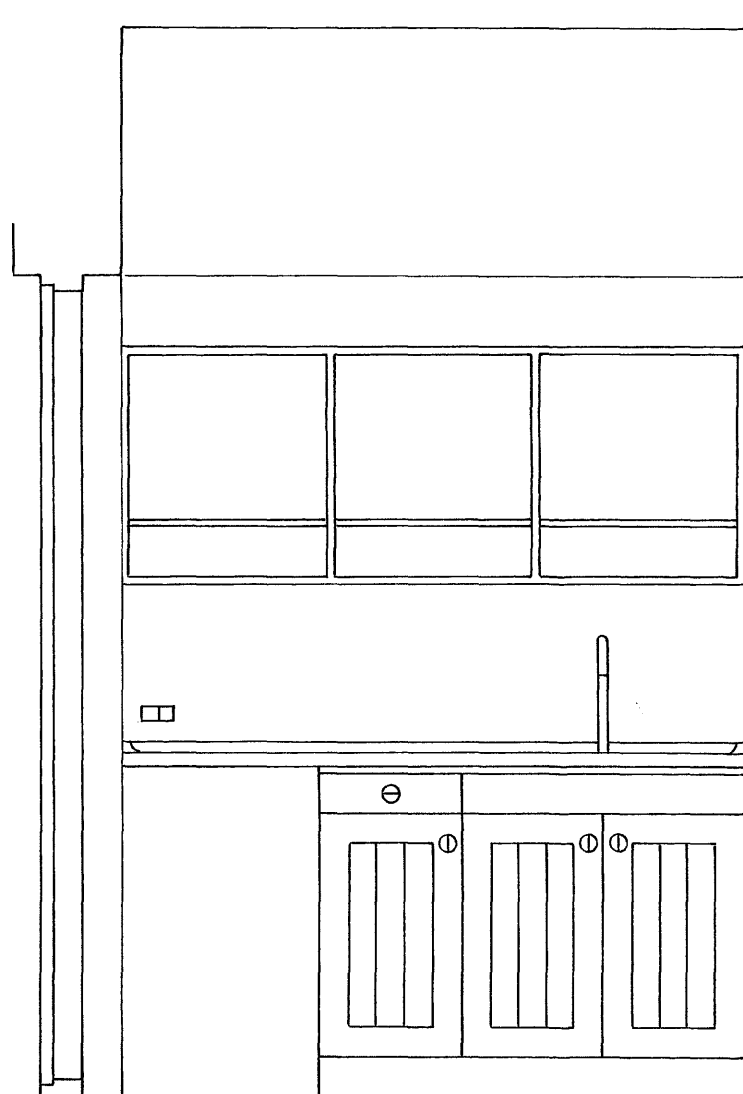


SKURÐUR B-B


NÝ ELDHÚSINNRETTING,
SMÍÐUÐ ÚR VÆNUM SMÍÐAVID
OG MDF-PLÖTUM EDA SAMBÆRILEGU
ALLA INNRETTINGUNA SKAL MÁLA,
LITAVAL SKV. NÁNARI ÁKVÖRDUN SÍÐAR
BORDPLATA ÚR GEGNHEILLI EIK MEÐ
HÚLKIL NÆST VEGG, OLUBORIN
GRASS-SKÁPALAMIR

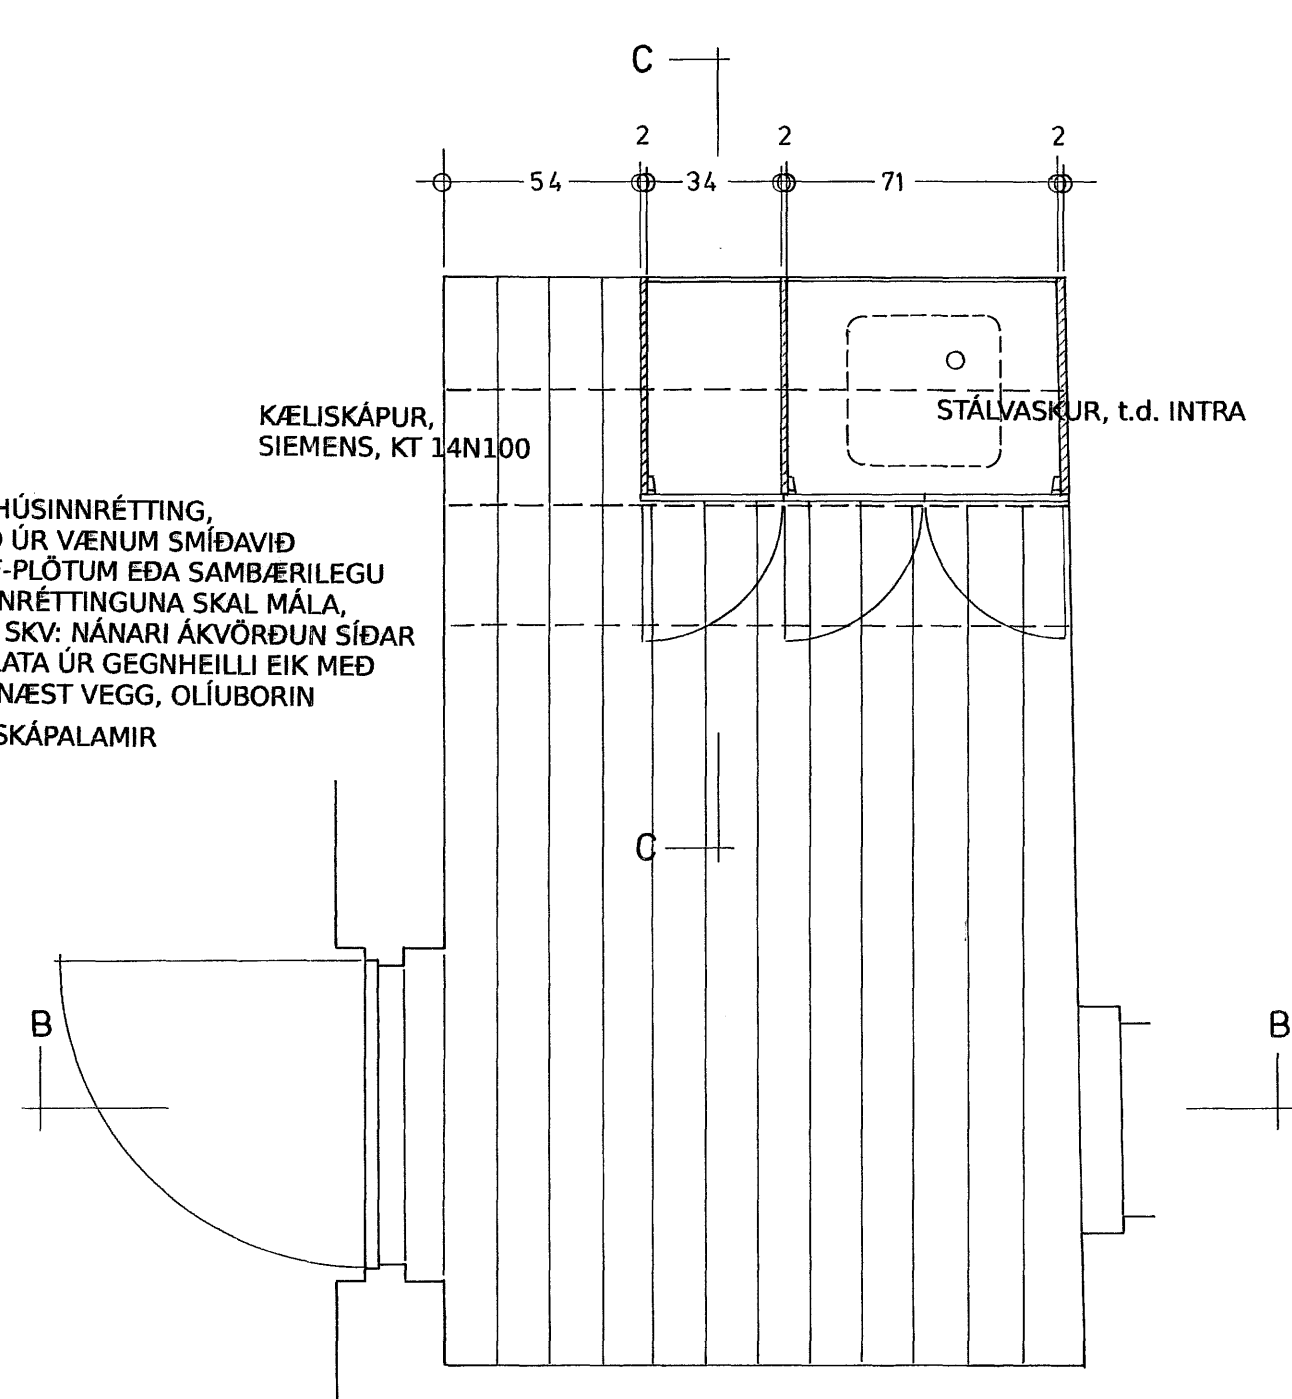

KAFFISTOFA SÓNGFÓLKS - GRUNNMYND
ÖLL MÁL ATHUGIST Á STAÐNUM

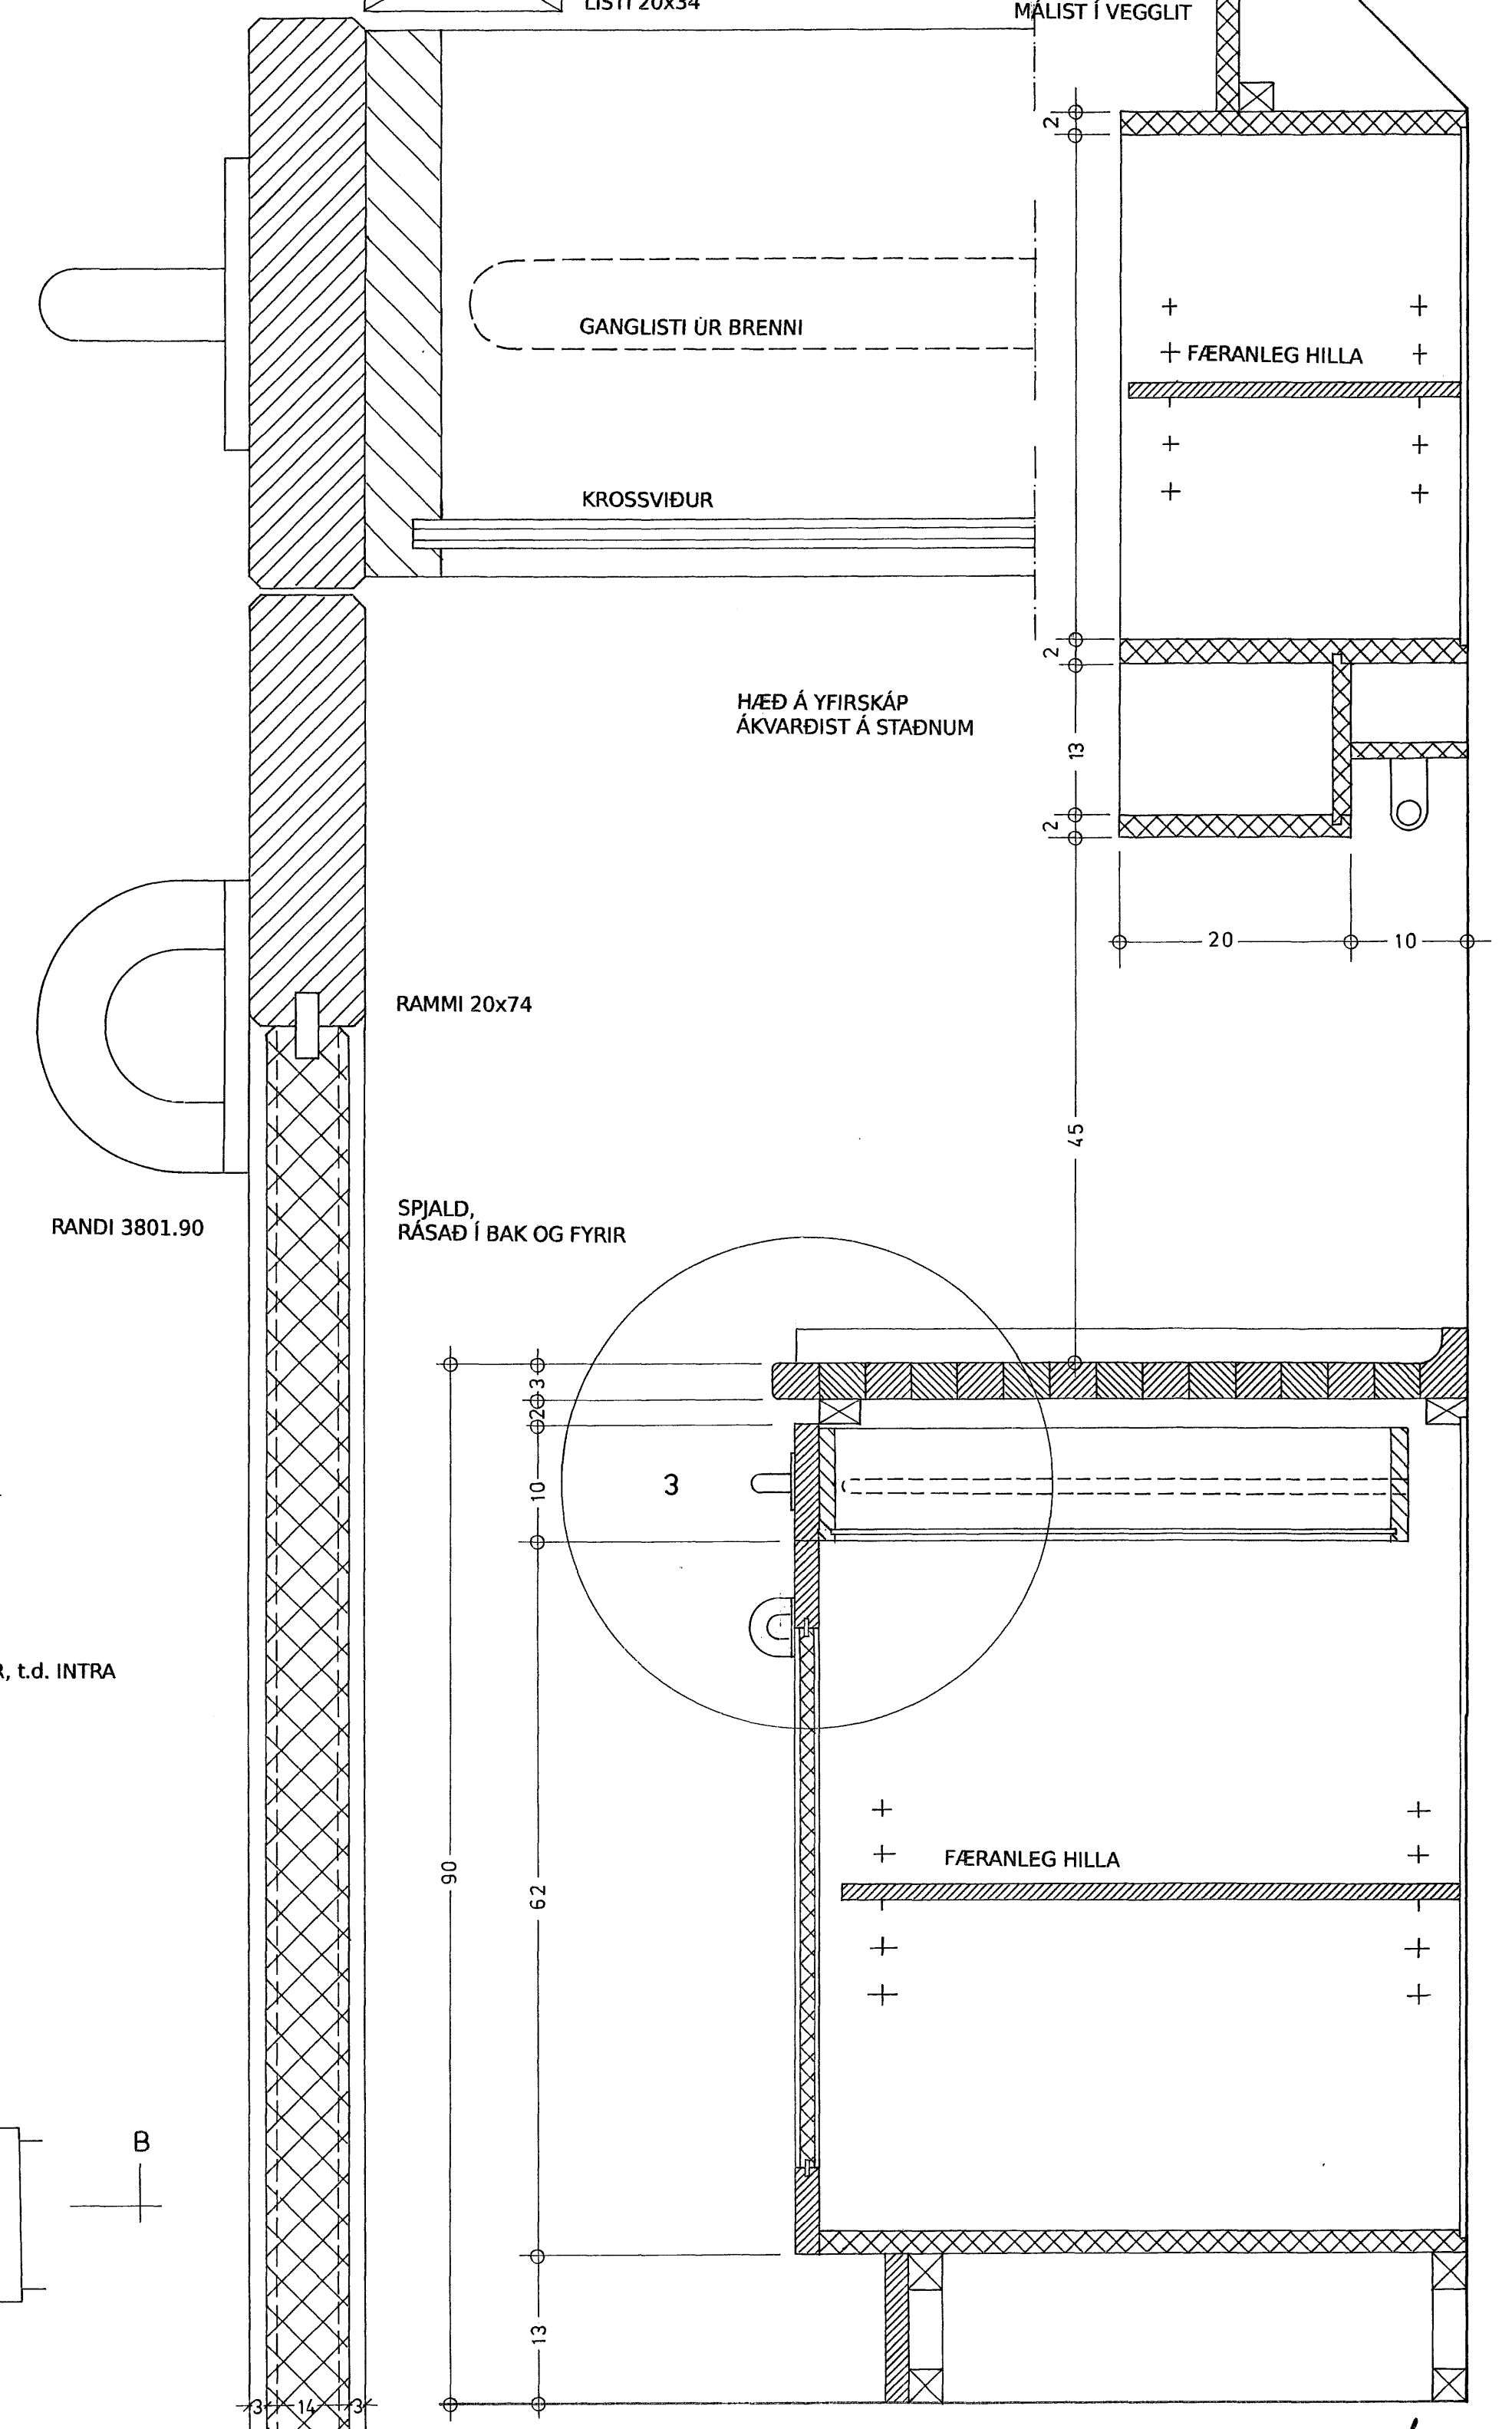

SKURÐUR C-C

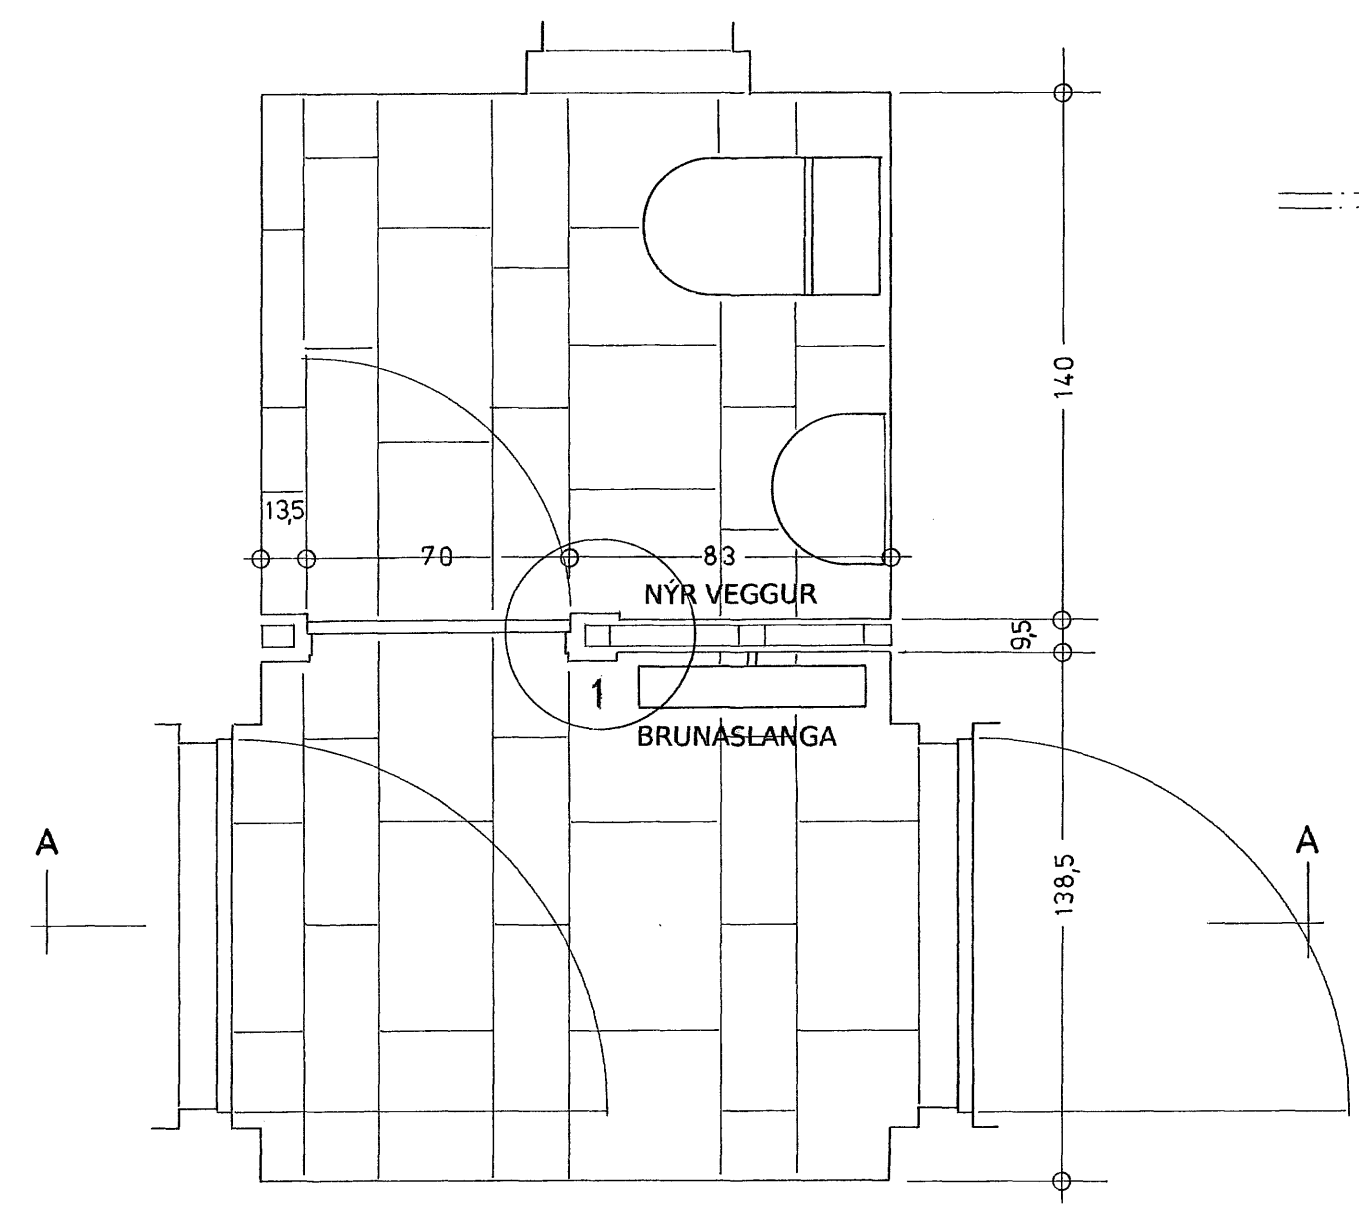

SNYRTING OG GANGUR - GRUNNMYND
ÖLL MÁL ATHUGIST Á STAÐNUM

HAFNARFJARÐARKIRKJA		ENDURBÆTUR	83 08
ÞORSTEINN GUNNARSSON ARKITEKT FAÍ	BAKRÝMI VIÐ FORKIRKJU YFIRLIT SÉRHLUTAR KVARÐI 1:20, 1:5 & 1:1	JÚNÍ 2007	ÞG

forsta: Sum