

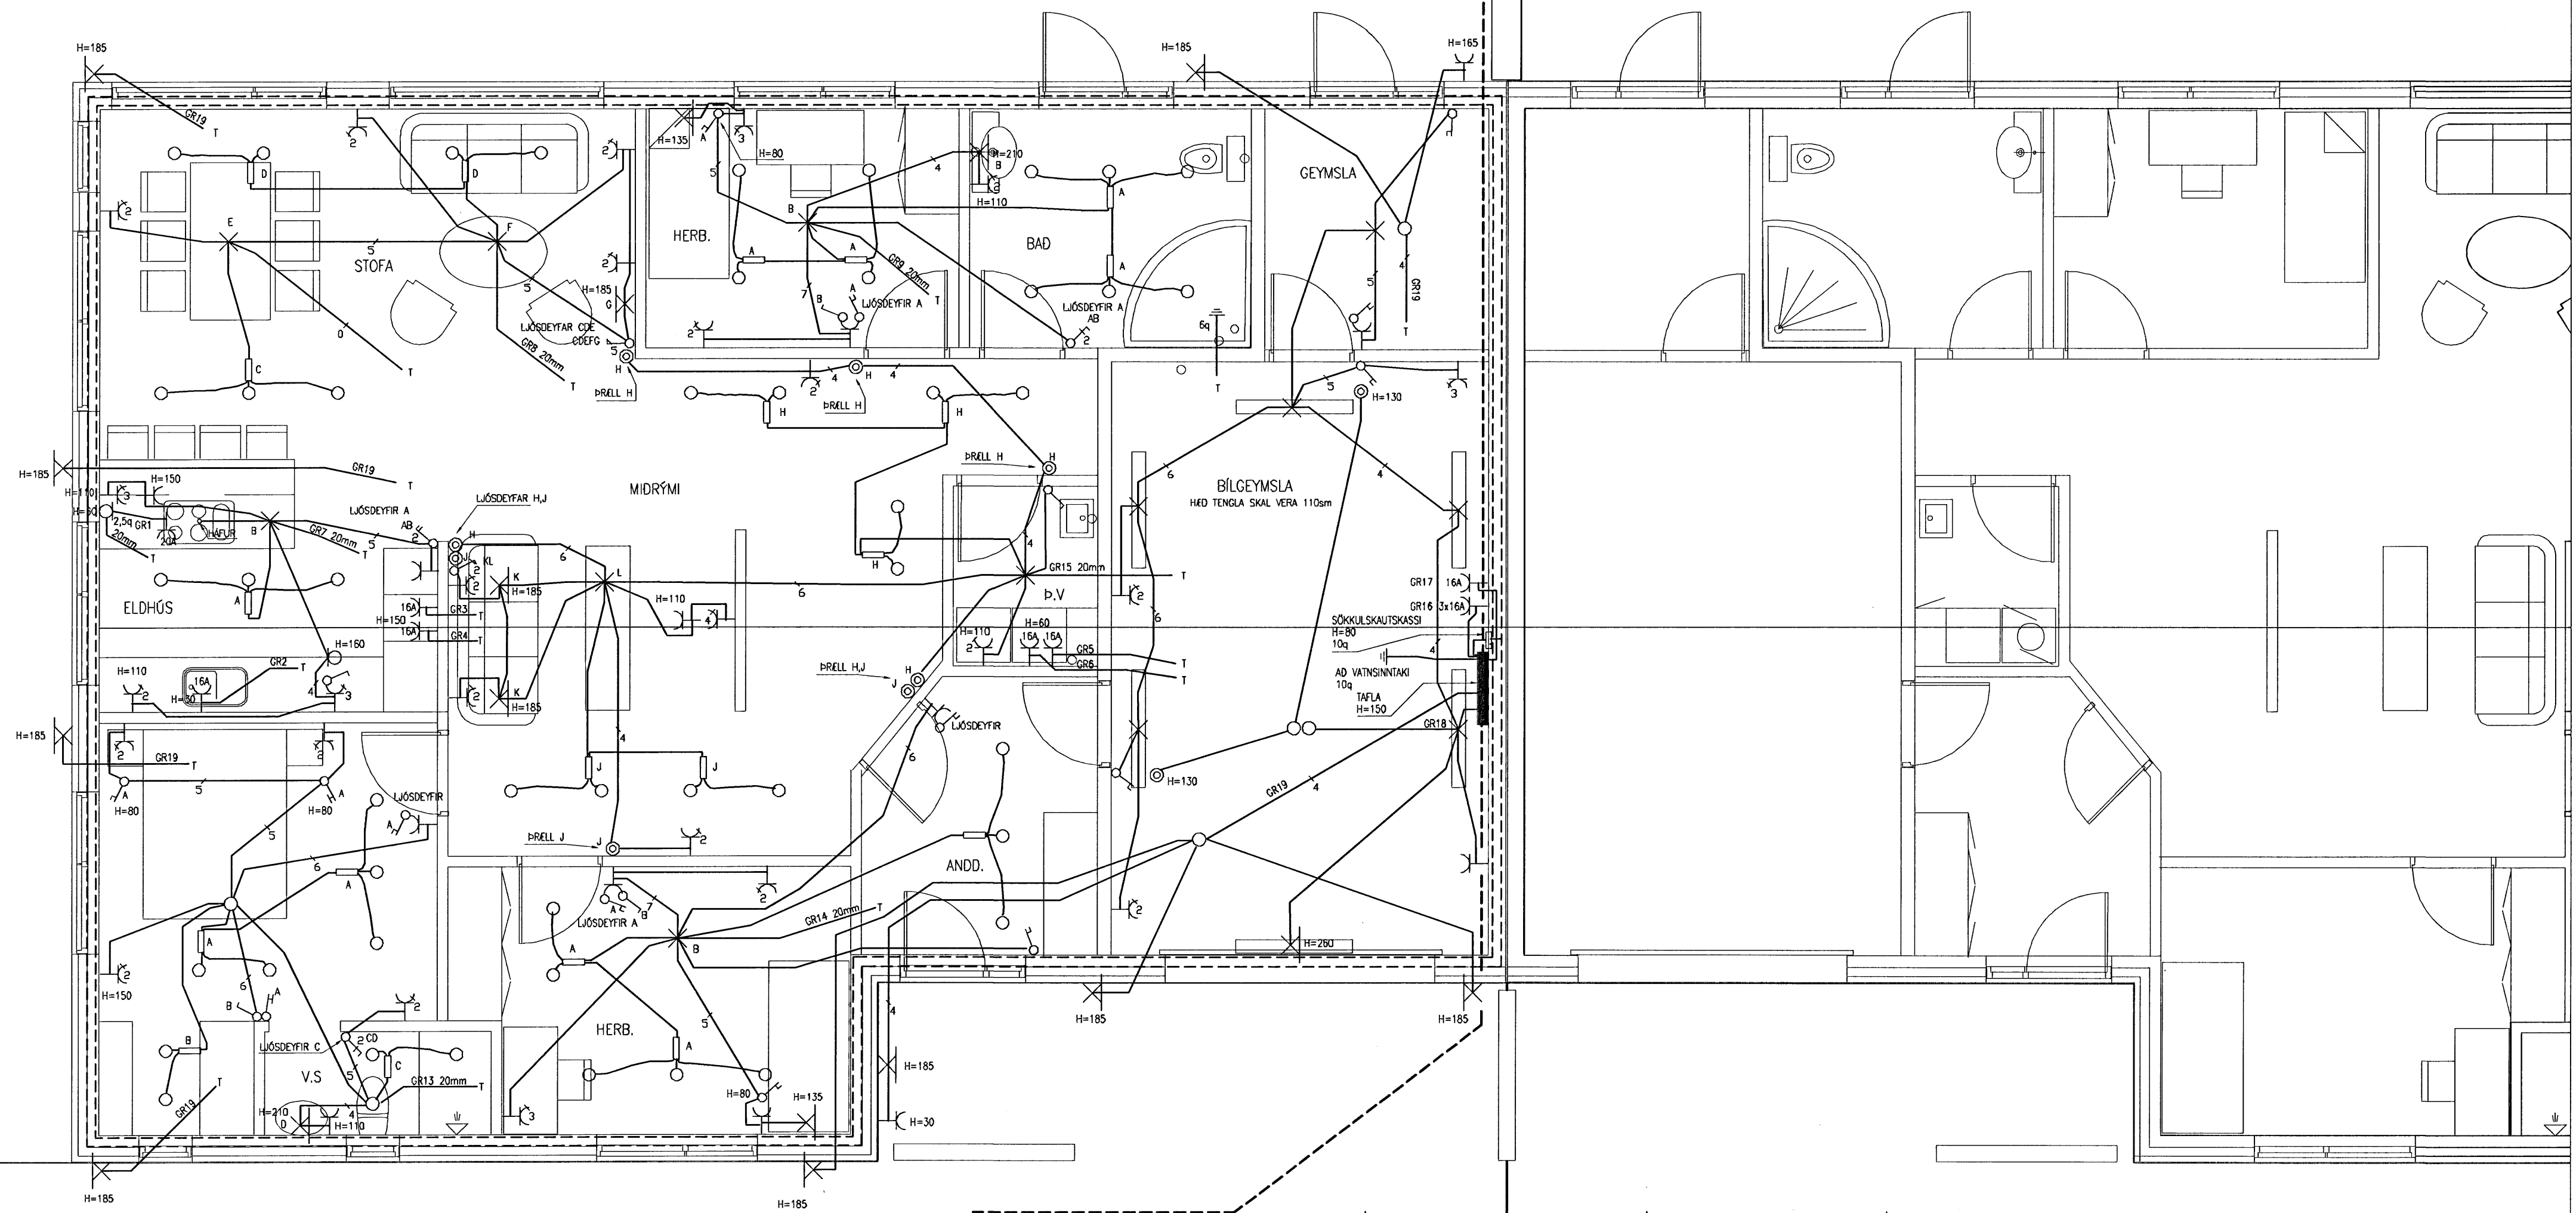


2x25mm PVC PL.P FYRIR ÚTLJÓÐ

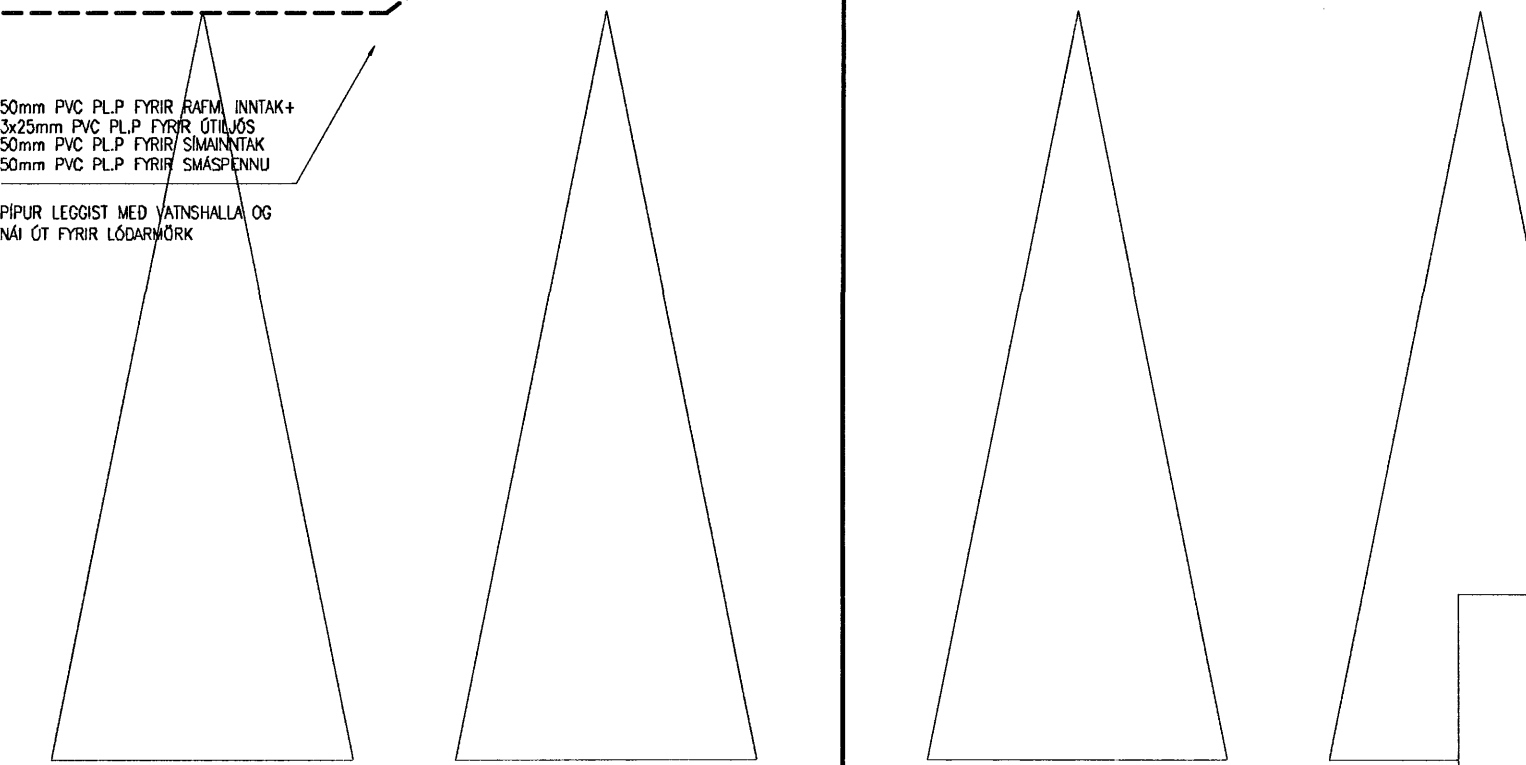

50mm PVC PL.P FYRIR BATHA INNTAK
3/25mm PVC PL.P FYRIR ÚTLJÓÐ
50mm PVC PL.P FYRIR SMANNTAK
50mm PVC PL.P FYRIR SAMSPENN
FYRIR LEGGIST MED VINSKALIA OG
NÁ GT FYRIR LÖGMAÐK

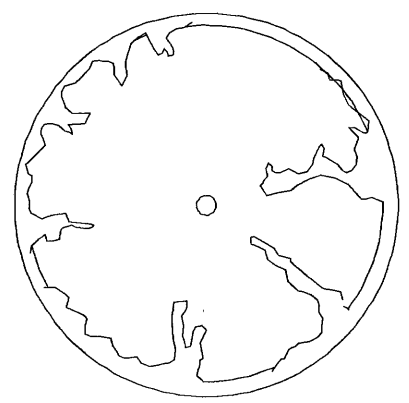

Sig Sveinir Gunnarsson

RTK
RAFTEIKNISTOFA
THOMAS KAABER

HAFRAVELLIR 10
HAFNARFIRÐI
FULLNADARTEIKNING
GRUNNMYND
RAFLAGNIR

SKÓGLAVÖRÐUSTIC 3
S: 552 1266 FAX: 552 8266
E-MAIL: rtk@sk3.is
KT: 420198-2999

SAMP. *Thomas Kaaber*

d. ÁG.07	BL.02	AF.03	MKV.1:50
H. JÐH	T. JÐH	Y. TK	
VERKNR. 1246	TEIKNR. 01	2/3	