SNIÐ B - B. 1:50

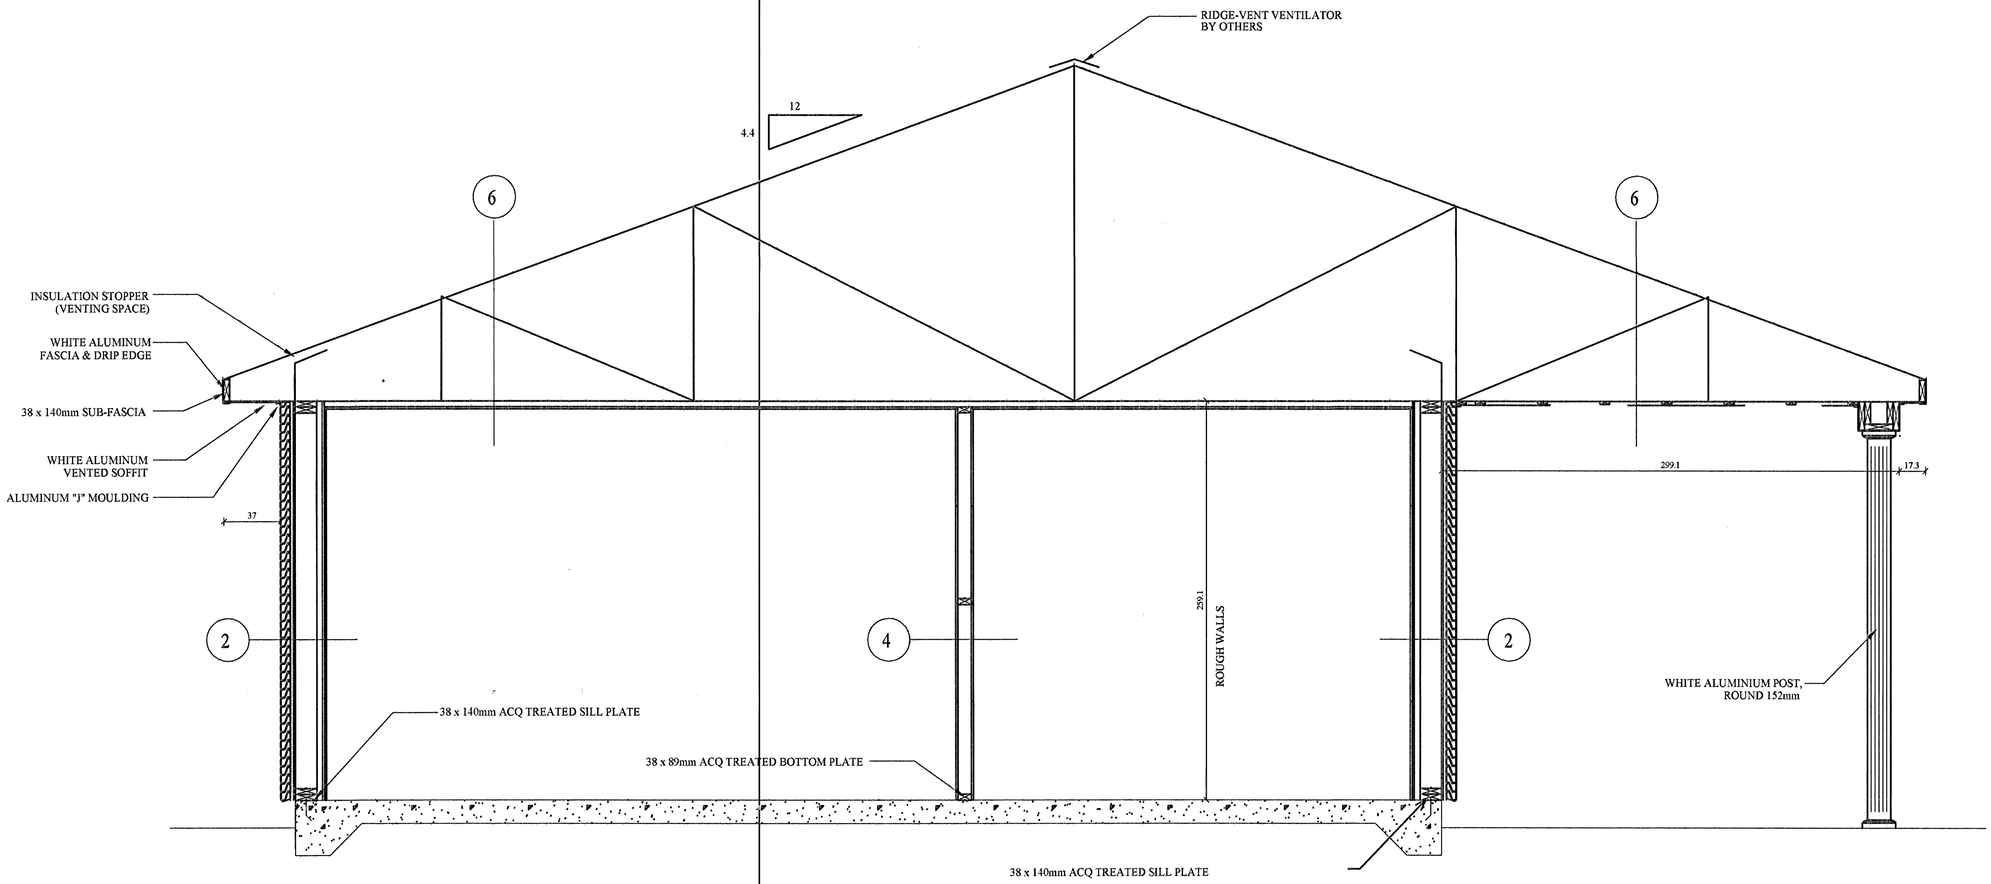

Samþykkt þann
08 AUG. 2007
Byggingafulltrúinn í Hafnarfirði
F.h.Sigurbjartur Halldórsson

BREYTINGAR

TILVÍSANIR:

SKÝRINGAR..... SJÁ TEIKN. NR. 1-01

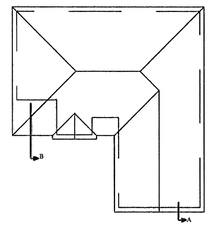

Reikn.	JKR	Okt. '06	Útgefið:	17.10.2006
Teikn.	BB	Okt. '06	Kvarði:	1:50
Ath.				
Samþ.				

KVISTAVELLIR 5
Hafnarfirði

Nr. 1-05

Verkhluti
SNIÐ B - B.

Jón Kristjánsson
Byggingaverkfræðingur
FVFÍ
Skúlagata 19
101 Reykjavík
Sími: 551-9920 Gsm: 863-2154
Kt. 210754-4609
Netfang: jkvfr@simnet.is
http://www.VJK.is