SNIÐ A - A. 1:50

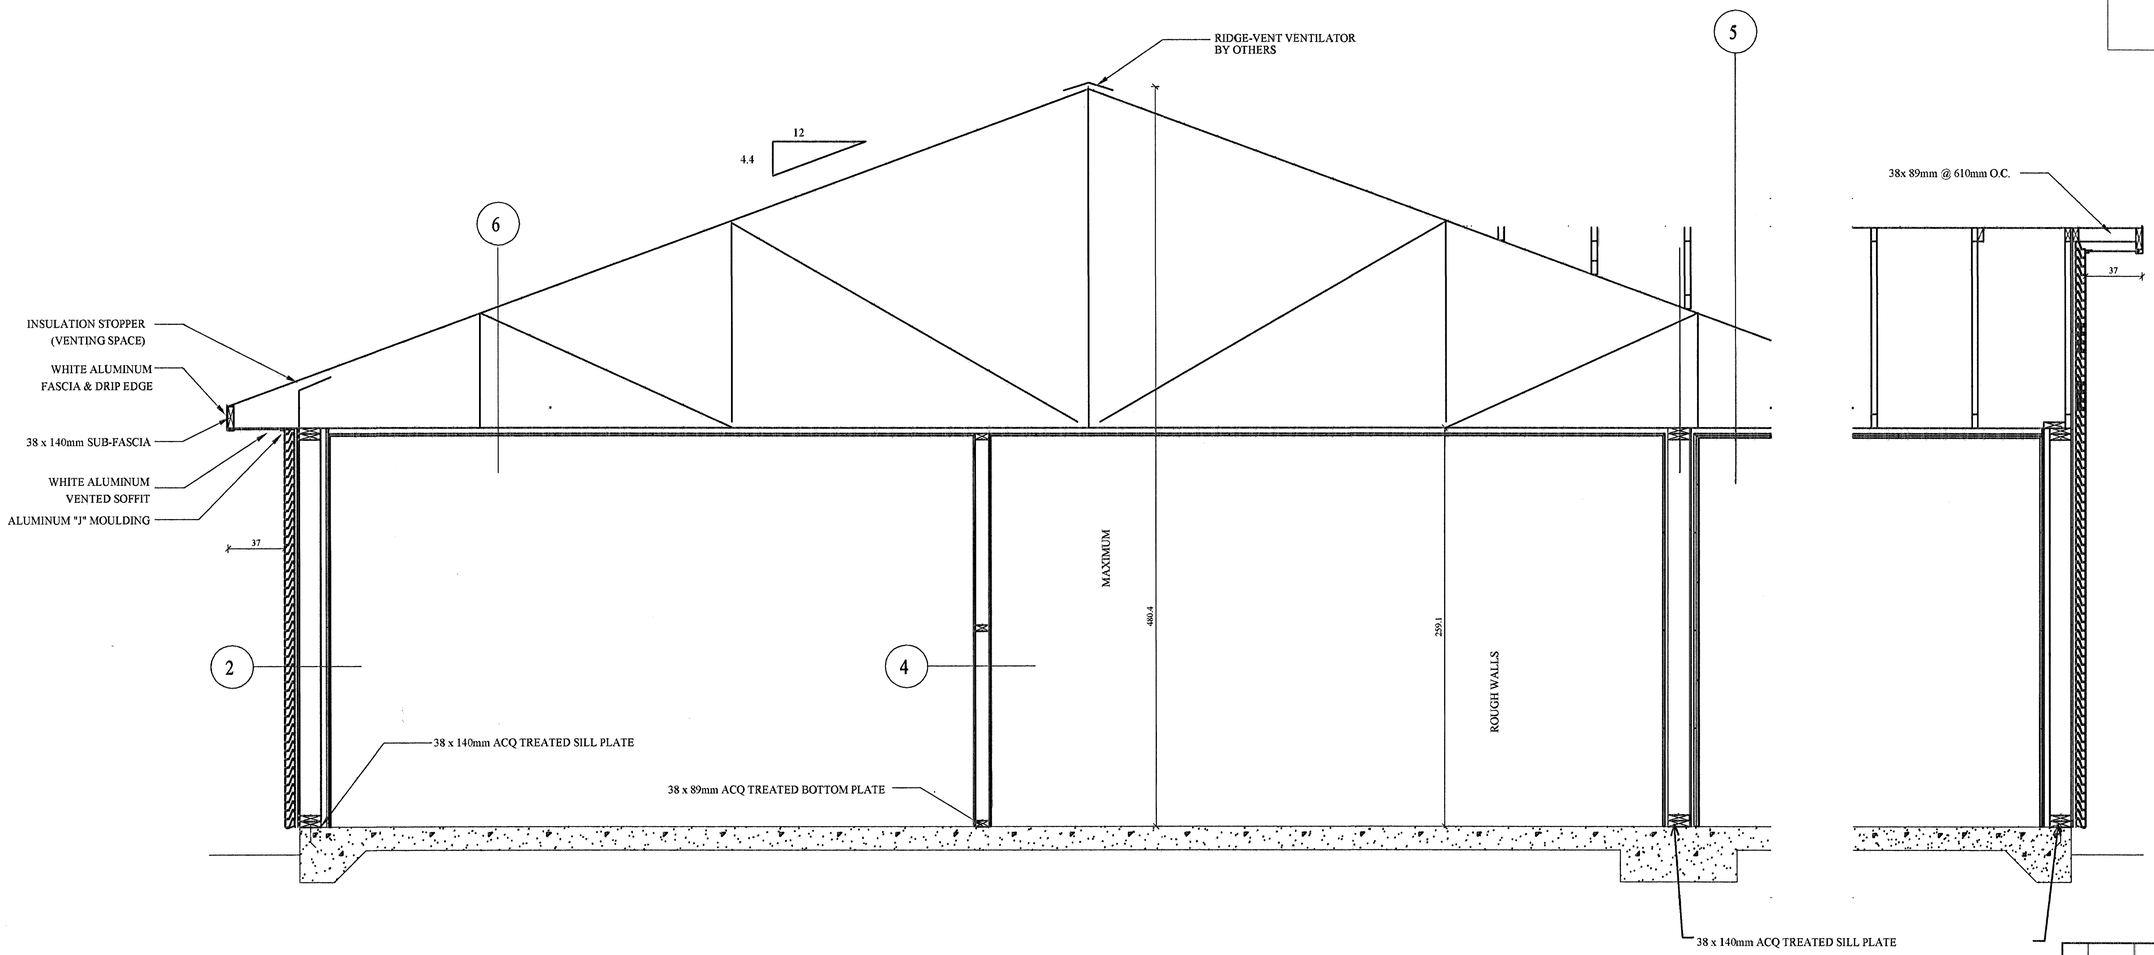

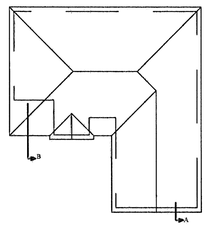

Samþykkt þann
08 AUG. 2007
Byggingafulltrúinn í Hafnarfirði
F.h.Sigurbjartur Halldórsson

BREYTINGAR

TILVÍSANIR:

SKÝRINGAR..... SJÁ TEIKN. NR. 1-01

Reikn.	JKR	Okt. '06	Útgefið:	17.10.2006
Teikn.	BB	Okt. '06	Kvarði:	1:50
Ath.				
Samþ.				

KVISTAVELLIR 5
Hafnarfirði

Nr. 1-04

Verkhluti
SNIÐ A - A.

Jón Kristjánsson
Byggingarverkfræðingur
FVFÍ
Skúlagata 19
101 Reykjavík
Sími: 551-6820 Gsm: 863-2154
Kt: 210754-4929
Netfang: jokris@simnet.is
http://www.VJK.is