ÚTVEGGIR, HLIÐARMYNDIR. 1:50

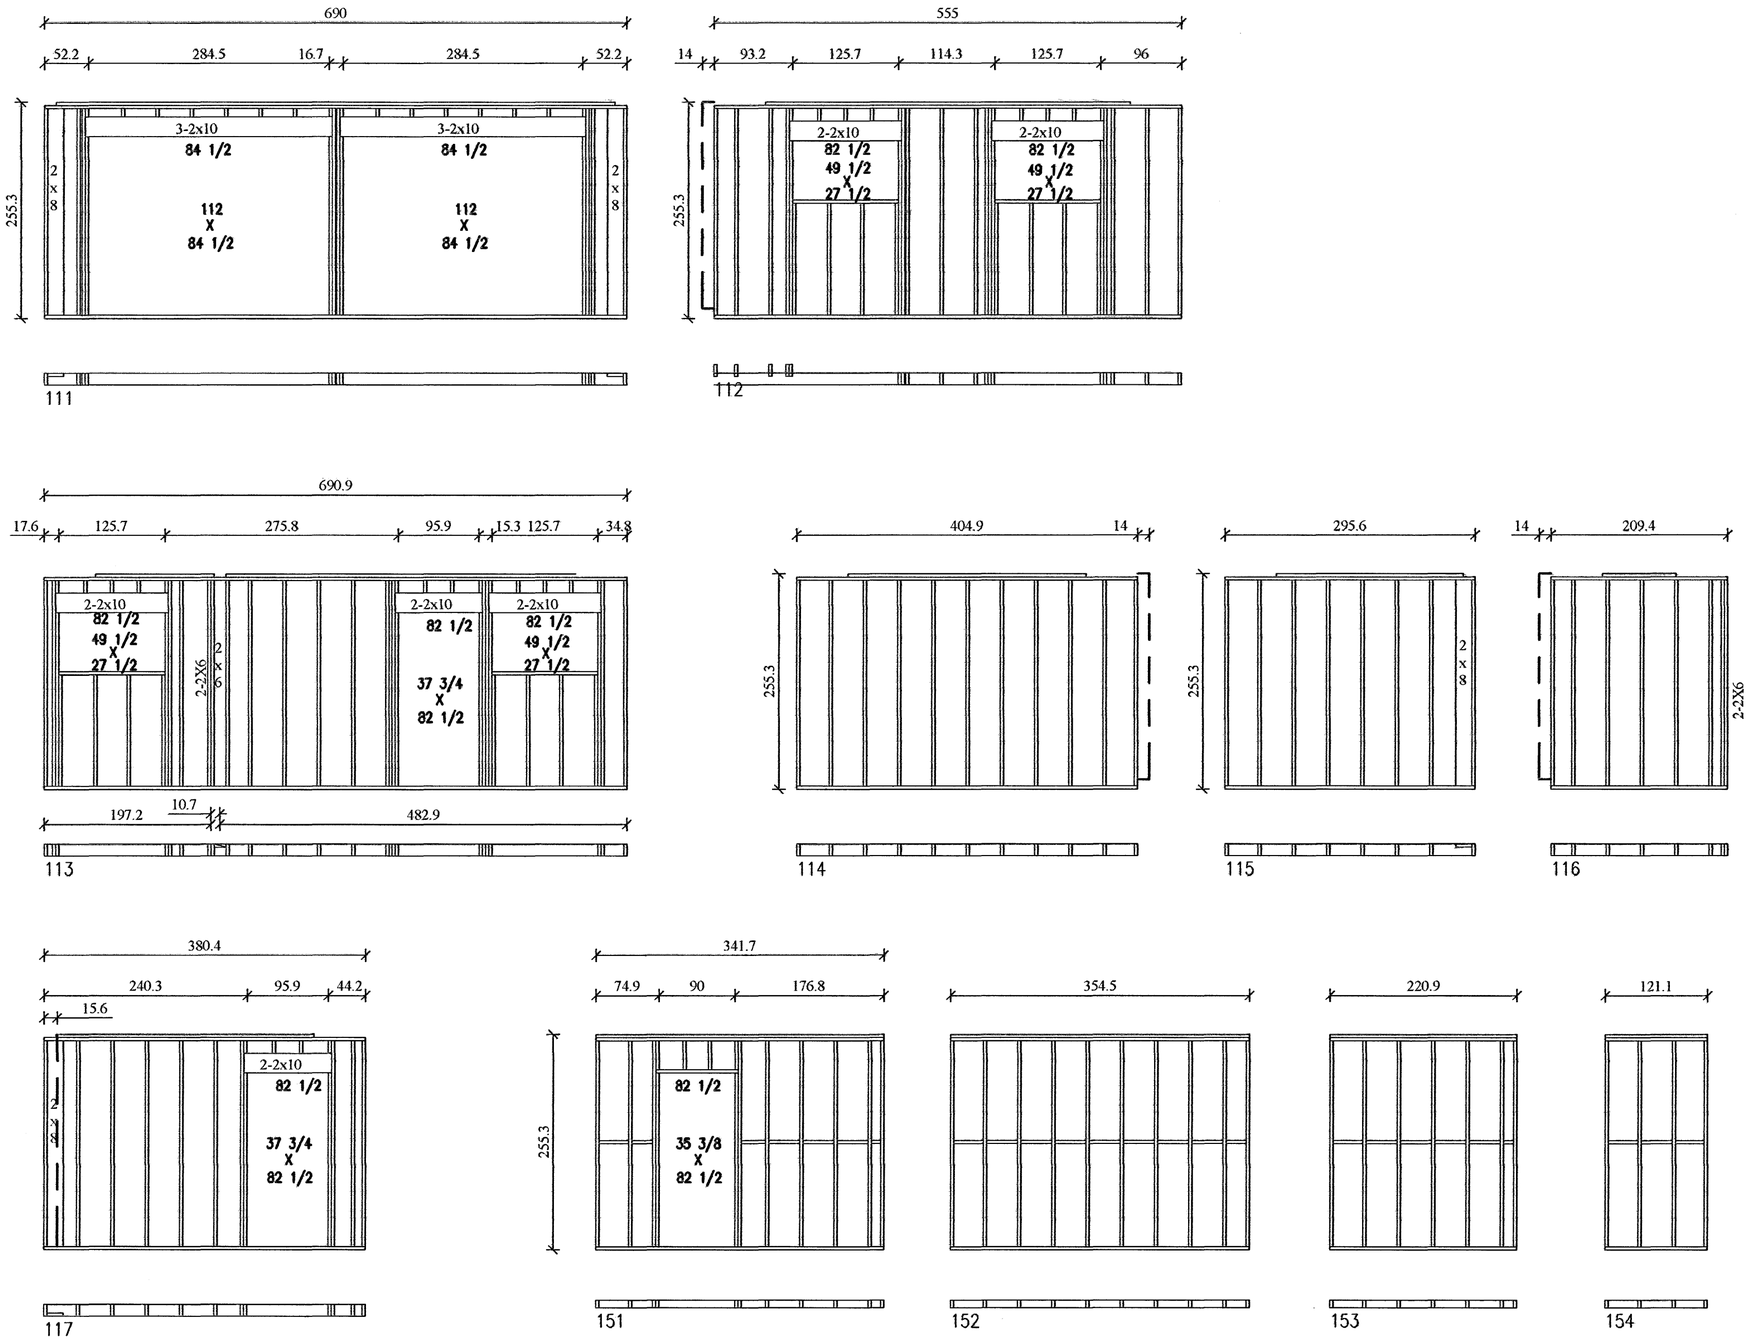

Samþykkt þann
08 AUG. 2007
Byggingfulltrúinn í Hafnarfirði
F.h.Sigurbjartur Halldórsson

Nefán Ingólfur 010257-4359

BREYTINGAR

TILVÍSANIR:

SKÝRINGAR..... SJÁ TEIKN. NR. 1-01

Reikn.	J.Kr.	Okt. ´06	Útgefið:	17.10.2006
Teikn.	BB	Okt. ´06	Kvarði:	1:50
Ath.				
Samþ.				

KVISTAVELLIR 5
Hafnarfirði

Nr. 1-07

Verkhluti
ÚTVEGGIR,
HLIÐARMYNDIR 111 - 117.
HLIÐAMYNDIR 151 - 154.

Jón Kristjánsson
Byggingarverkfræðingur
FVFÍ
Skúlagata 19
101 Reykjavík
Sími: 551-9820 Gsm: 863-2154
Kt: 210754-4829
Netfang: jokris@simnet.is
http://www.vjk.is