ÚTVEGGIR, HLIÐARMYNDIR. 1:50

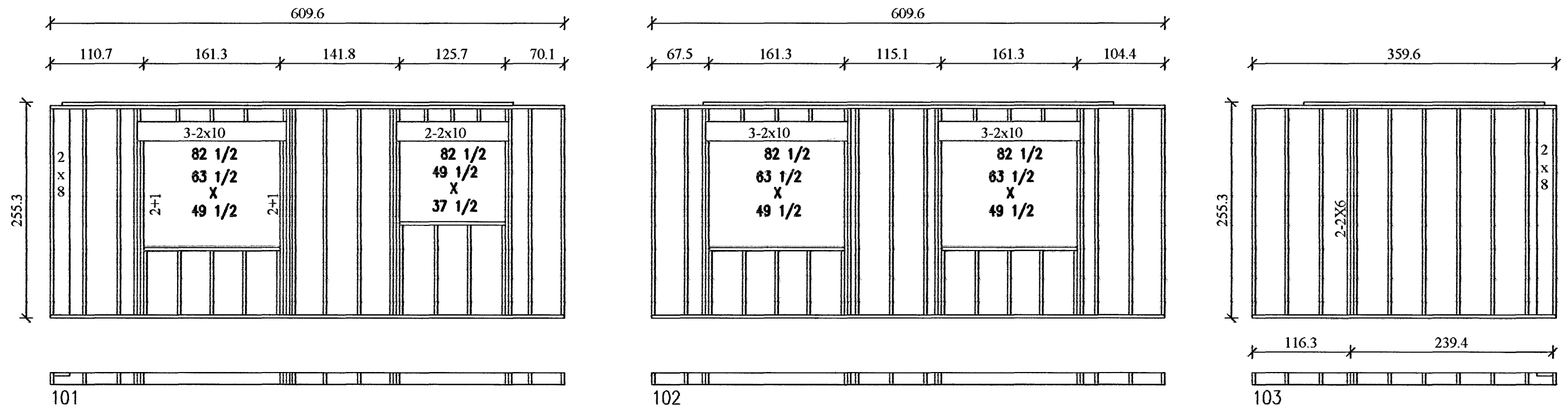

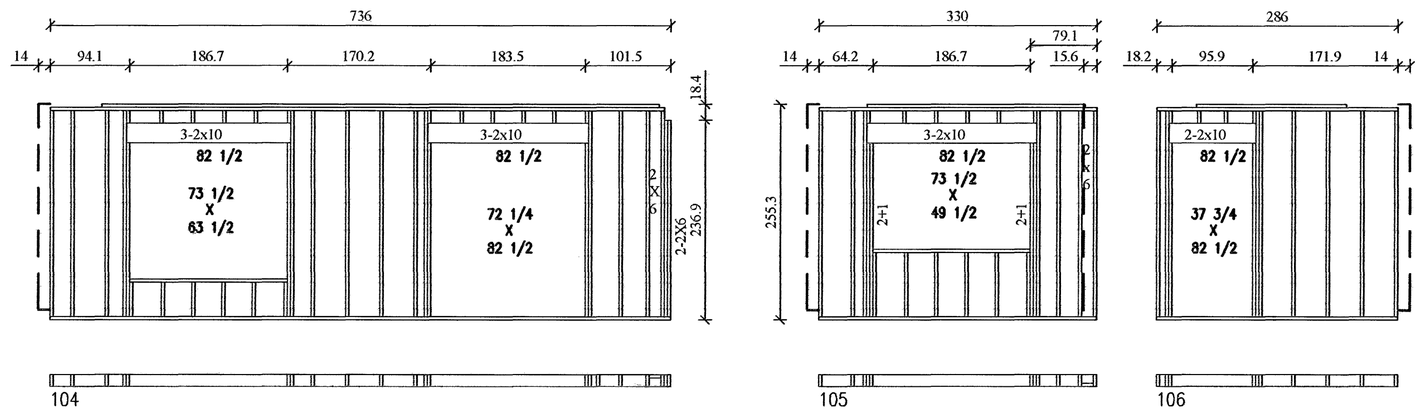

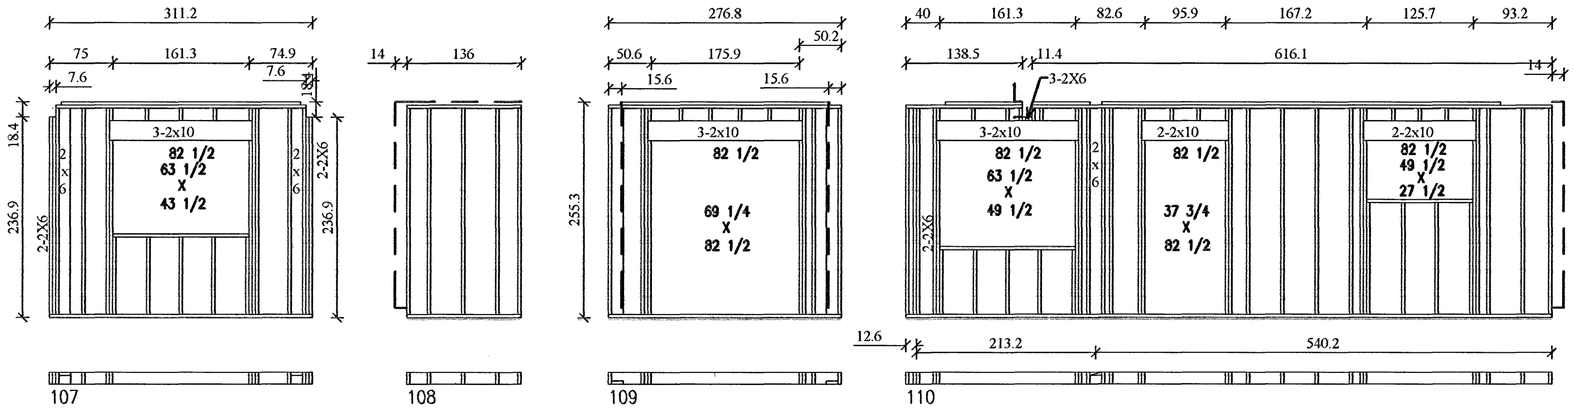

Samþykkt þann
08 AUG. 2007
Byggingafulltrúinn í Hafnarfirði
F.h.Sigurbjartur Halldórsson

Jón Kristjánsson
010754-4329

BREYTINGAR

TILVÍSANIR:

SKÝRINGAR..... SJÁ TEIKN. NR. 1-01

NEGLING KROSSVIÐS

Á JÖÐRUM : 2 1/2" HEITGALV. SAUMUR C/C 100MM
ANNARS STAÐAR : 2 1/2" HEITGALV. SAUMUR C/C 150MM

ÚTVEGGIR

38 x 140MM C/C 40CM
12 MM KROSSVIÐUR (WBP)

FESTINGAR

FESTINGAR SBR. SNIÐ A2 TEIKN. 1-02

Reikn.	J.Kr.	Okt. '06	Útgefið:	17.10.2006
Teikn.	BB	Okt. '06	Kvarði:	1:50
Ath.				
Samþ.				

KVISTAVELLIR 5
Hafnarfirði

Nr. 1-06

Verkhluti
ÚTVEGGIR,
HLIÐARMYNDIR 101 - 110.
SKÝRINGAR.

Jón Kristjánsson
Byggingarverkfræðingur
FVFÍ
Skúlagata 19
101 Reykjavík
Sími: 551-9820 Gsm: 863-2154
Kt: 210754-4829
Netfang: jokris@simnet.is
http://www.vjk.is