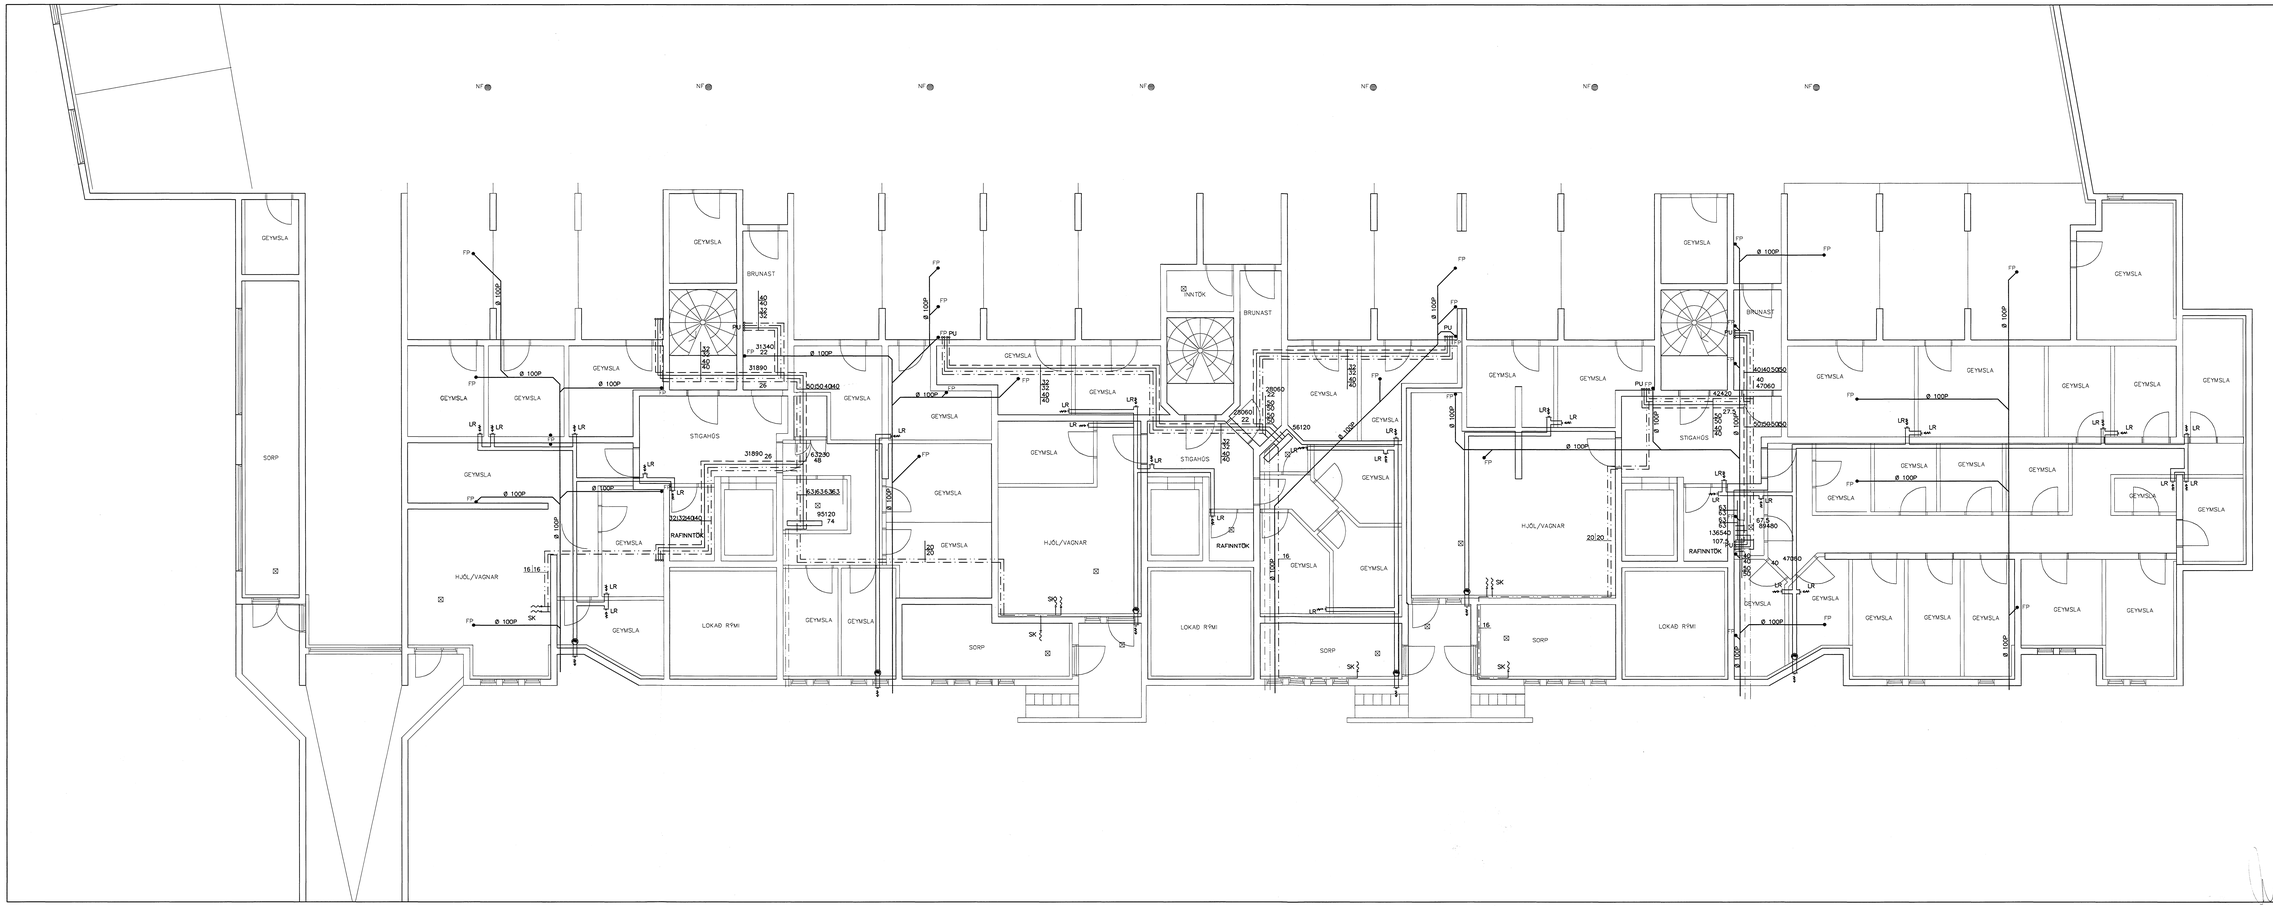

Samþykkt þann
08 ÁÚG. 2007
Byggingafulltrúinn í Hafnarfirði
F.h. Sigurbjartur Halldórsson

Br.	Dags.	Eðli breytingu	Sign

NORÐURBAKKI 13 11-13 HAFNARFIRÐI

MIÐ-VATNS-FRÁRENNSLIS OG LOFTRÆSTILAGNIR KJALLARA

MKV. 1:50

DAGS.	MAÍ, 2007
VERK NR.	2422
TEIKN. NR.	2-15
HANNAÐ	SIG. BJÖRLEIFSS. KT. 241148-3009
TEIKNAÐ	G.H.
YFIRFARIÐ	

TÆKNIÞJÓNUSTA SIGURÐAR BJÖRLEIFSSONAR ehf
STRANDGÖTU 11 220 HAFNARFIRÐI
SÍMI 555-4255 FAX 565-2575
E-mail:tsb@simnet.is
kt: 4408932538