




HITALAGNIR ÍBÚÐA 01,02,03,04 OG 05

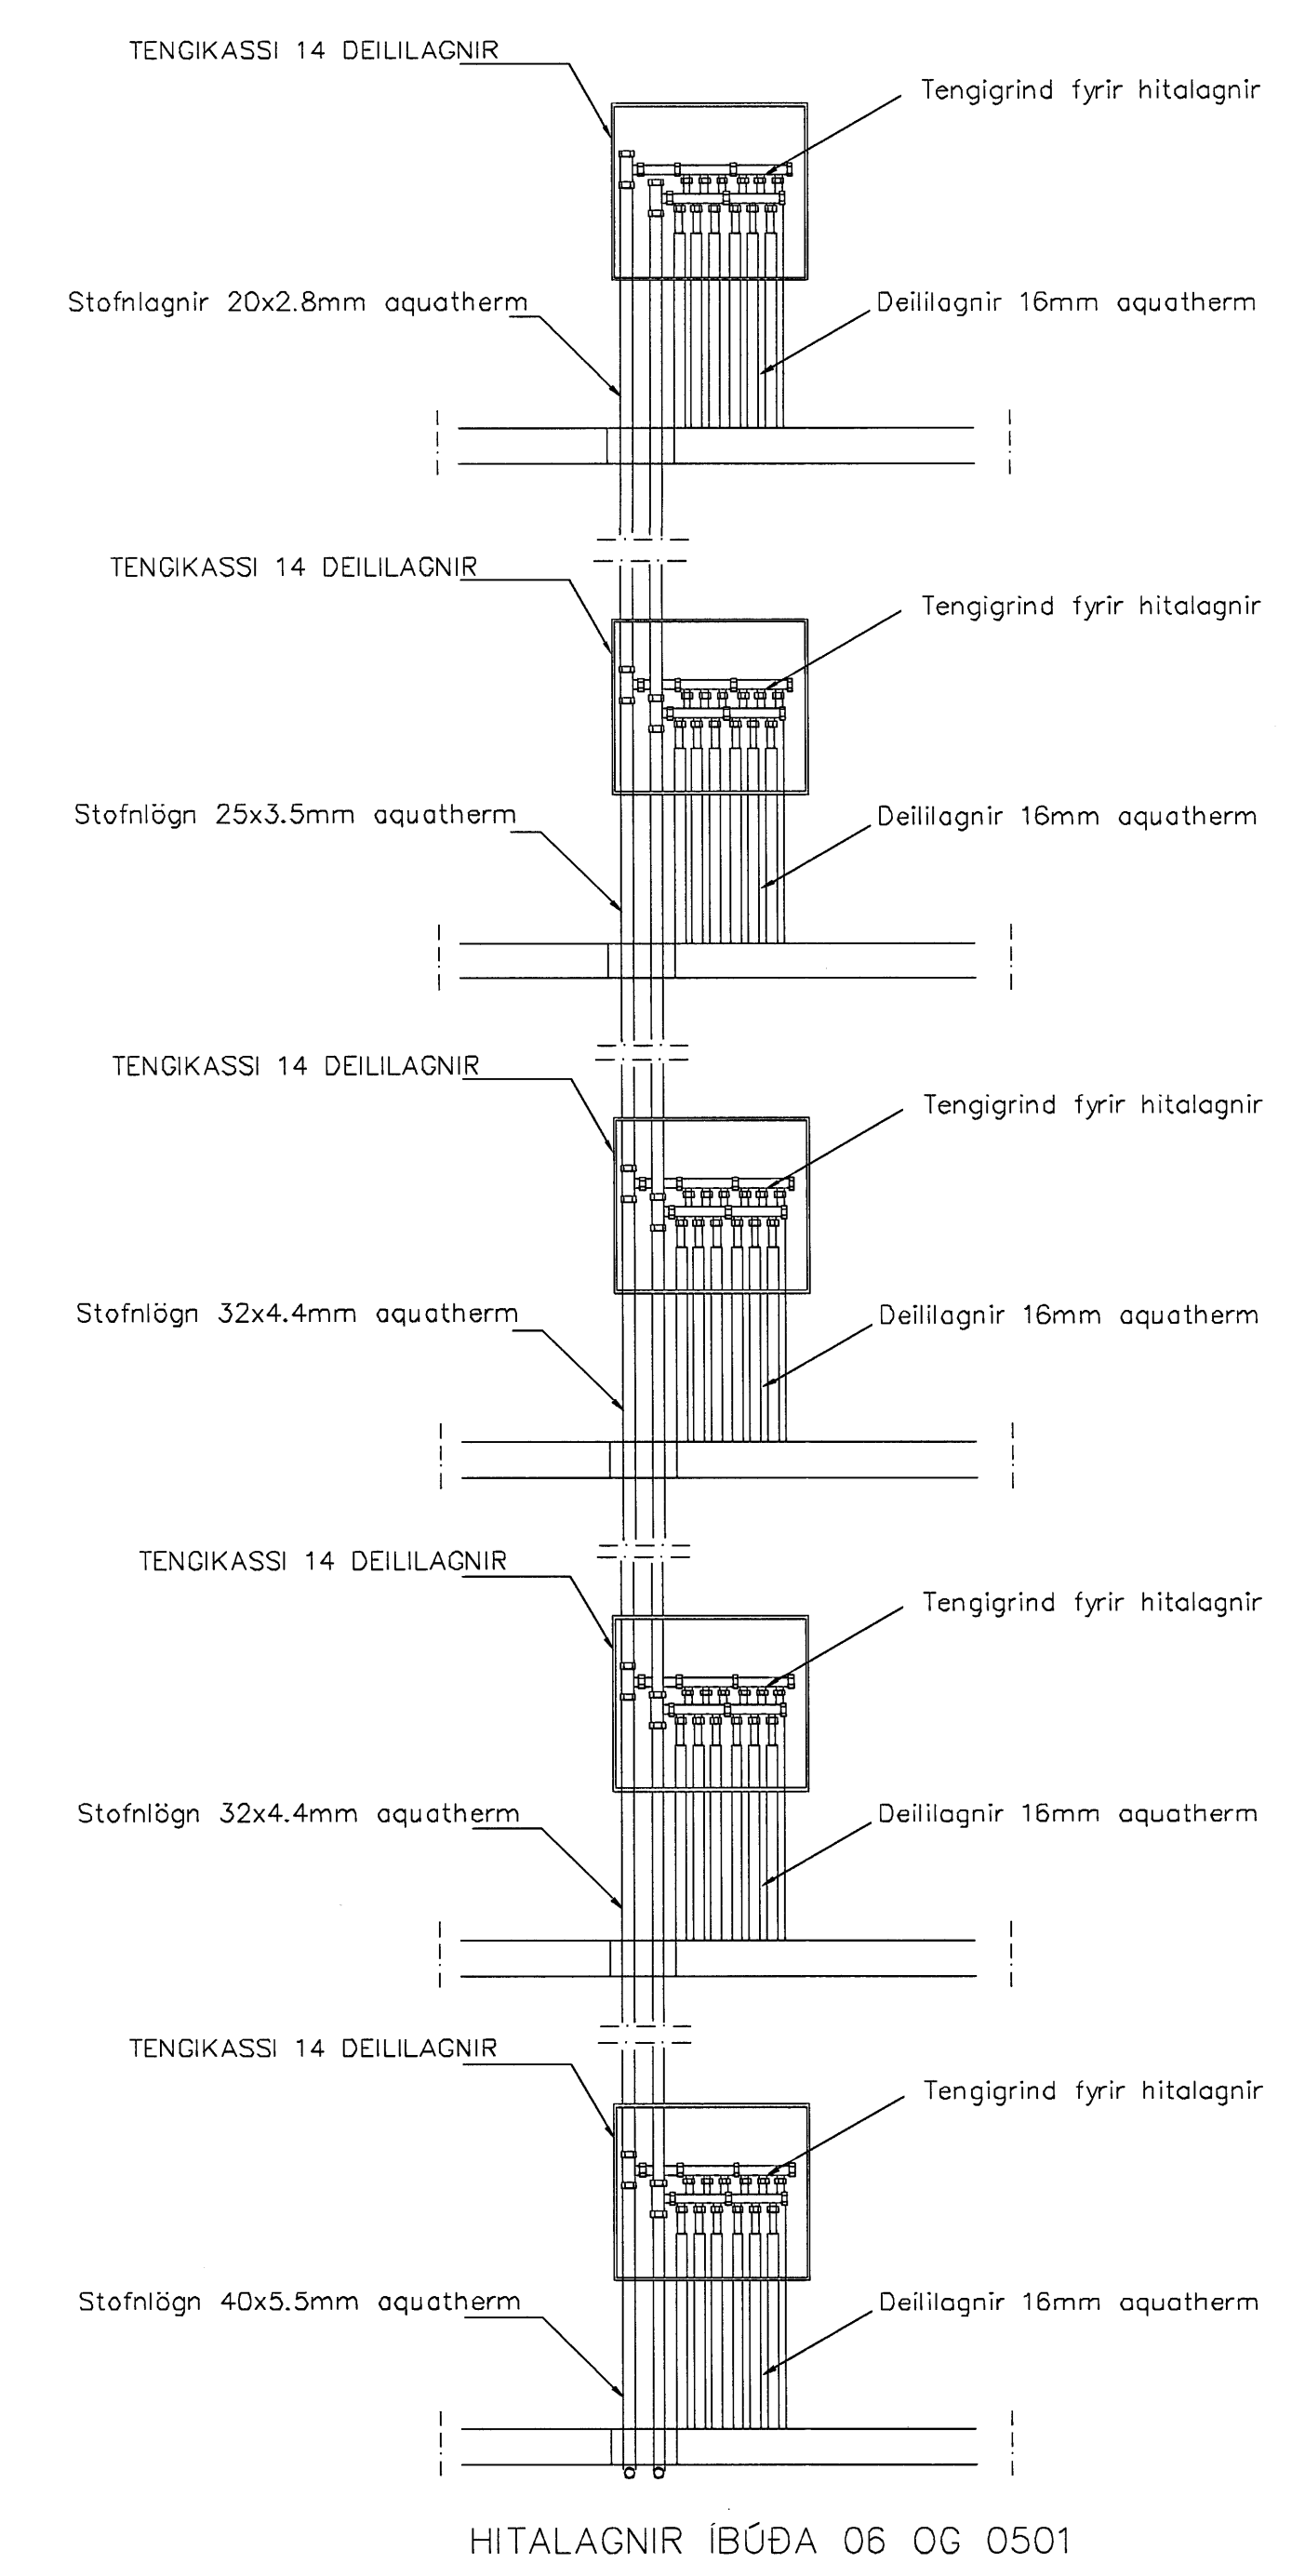


HITALAGNIR ÍBÚÐA 06 OG 0501

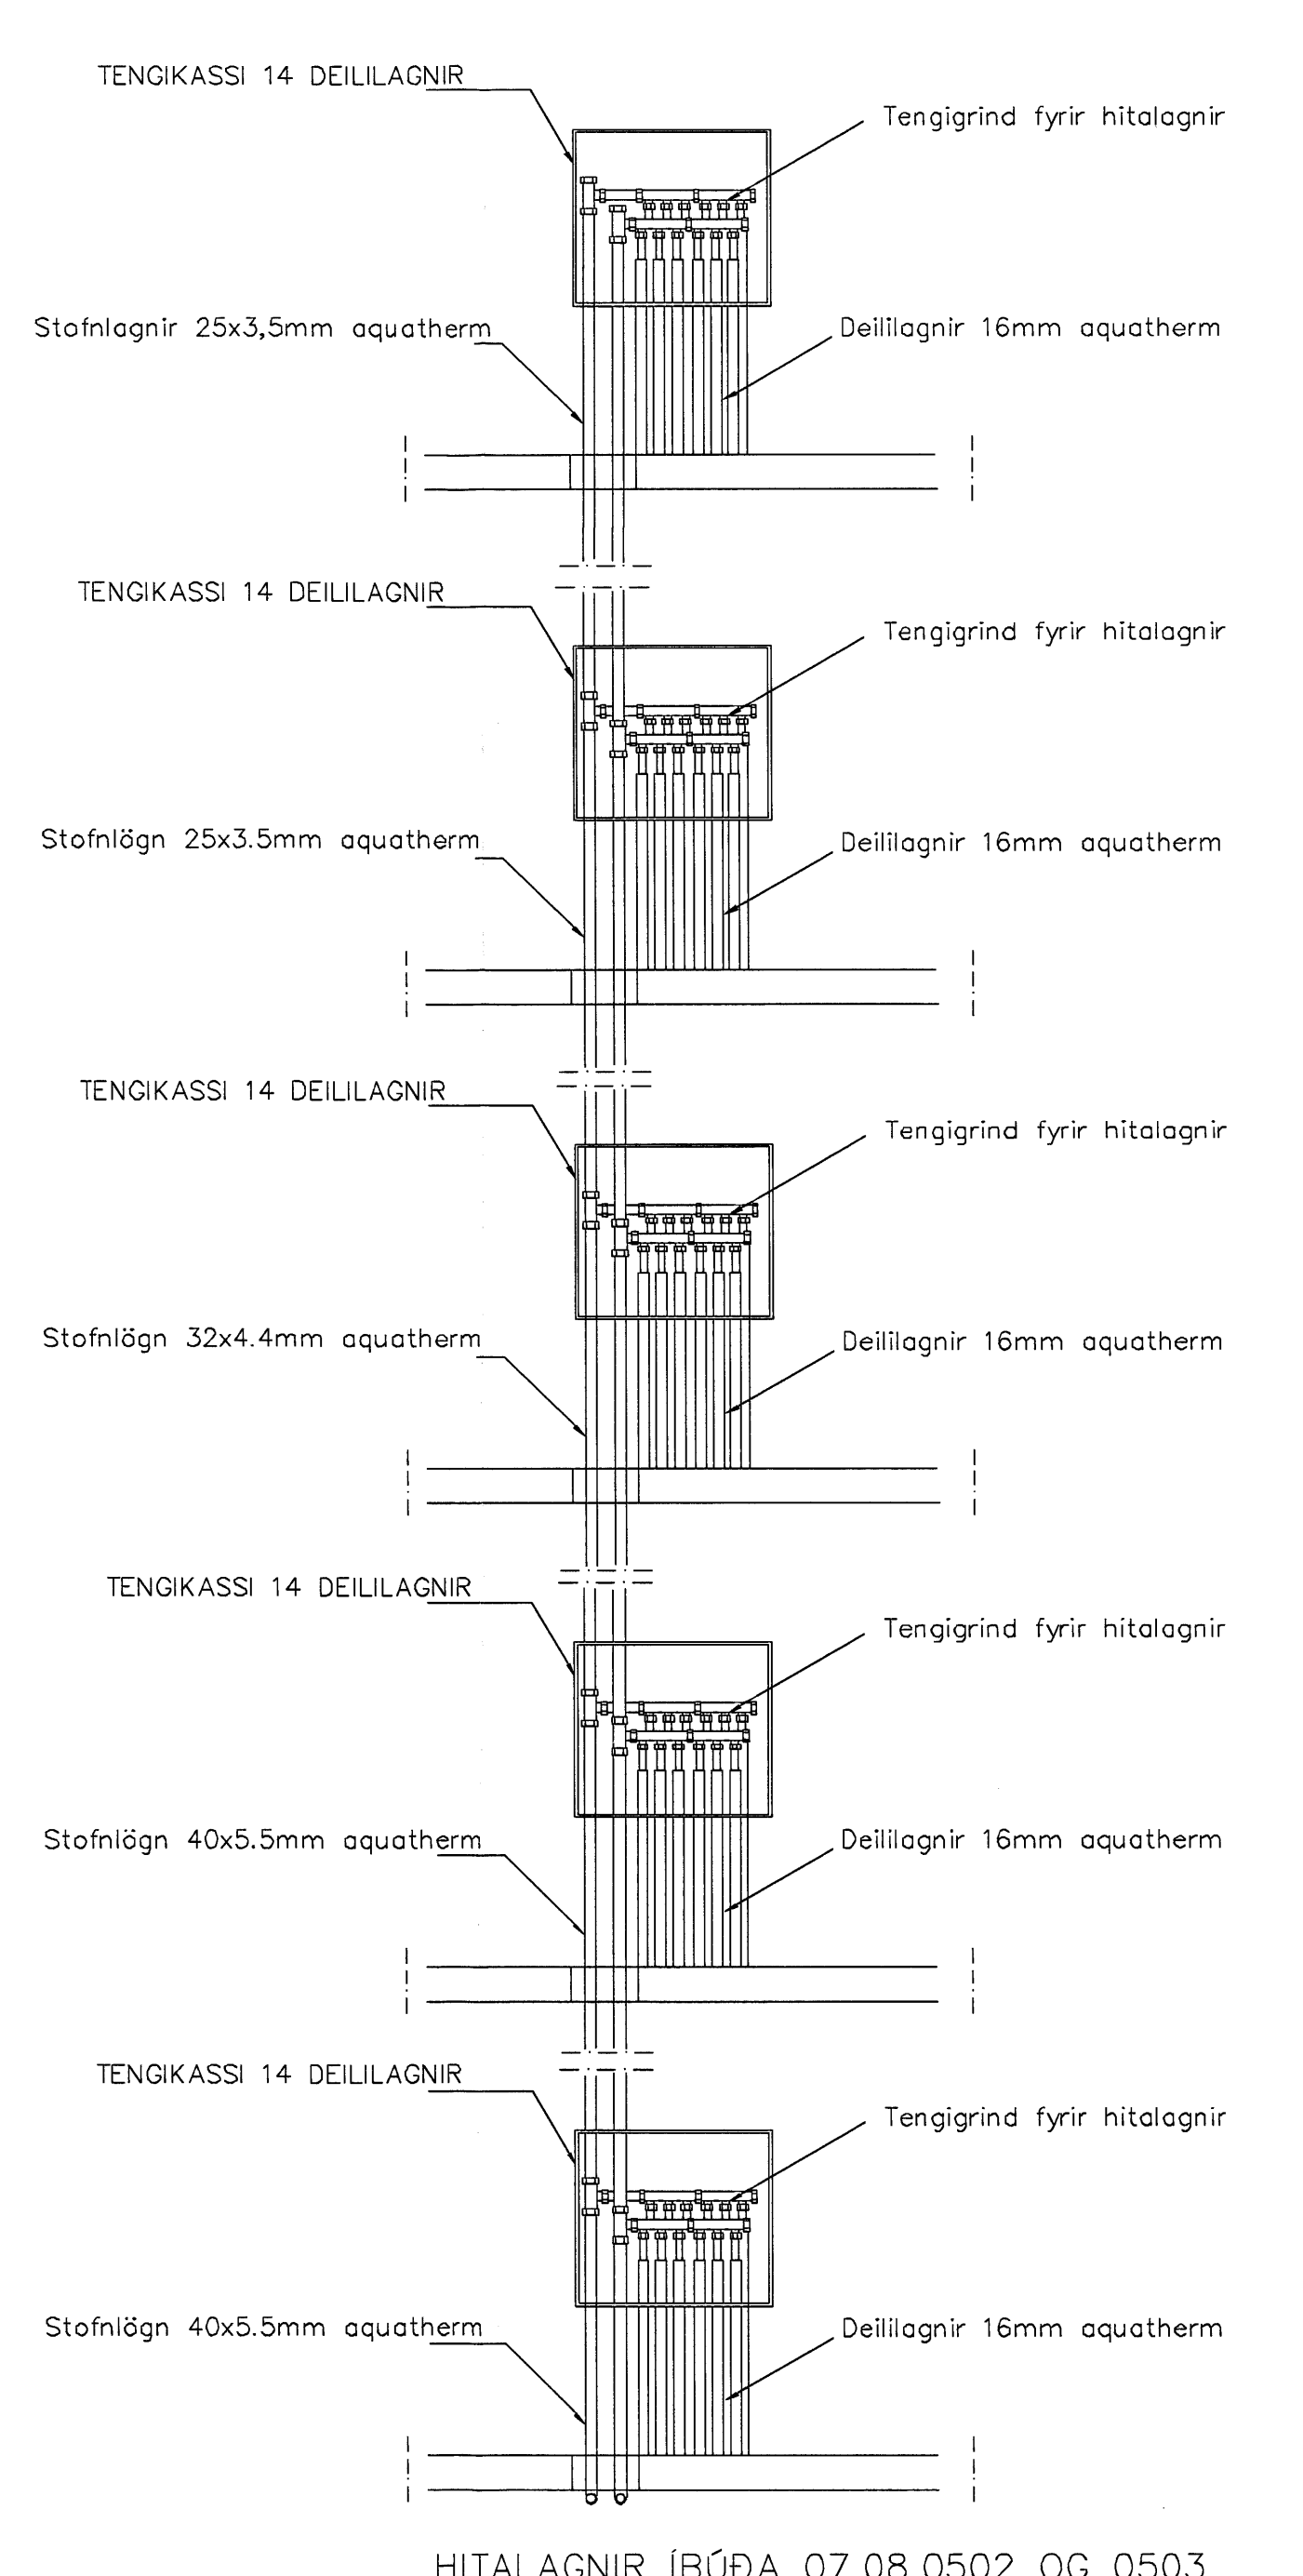


HITALAGNIR ÍBÚÐA 07,08,0502 OG 0503

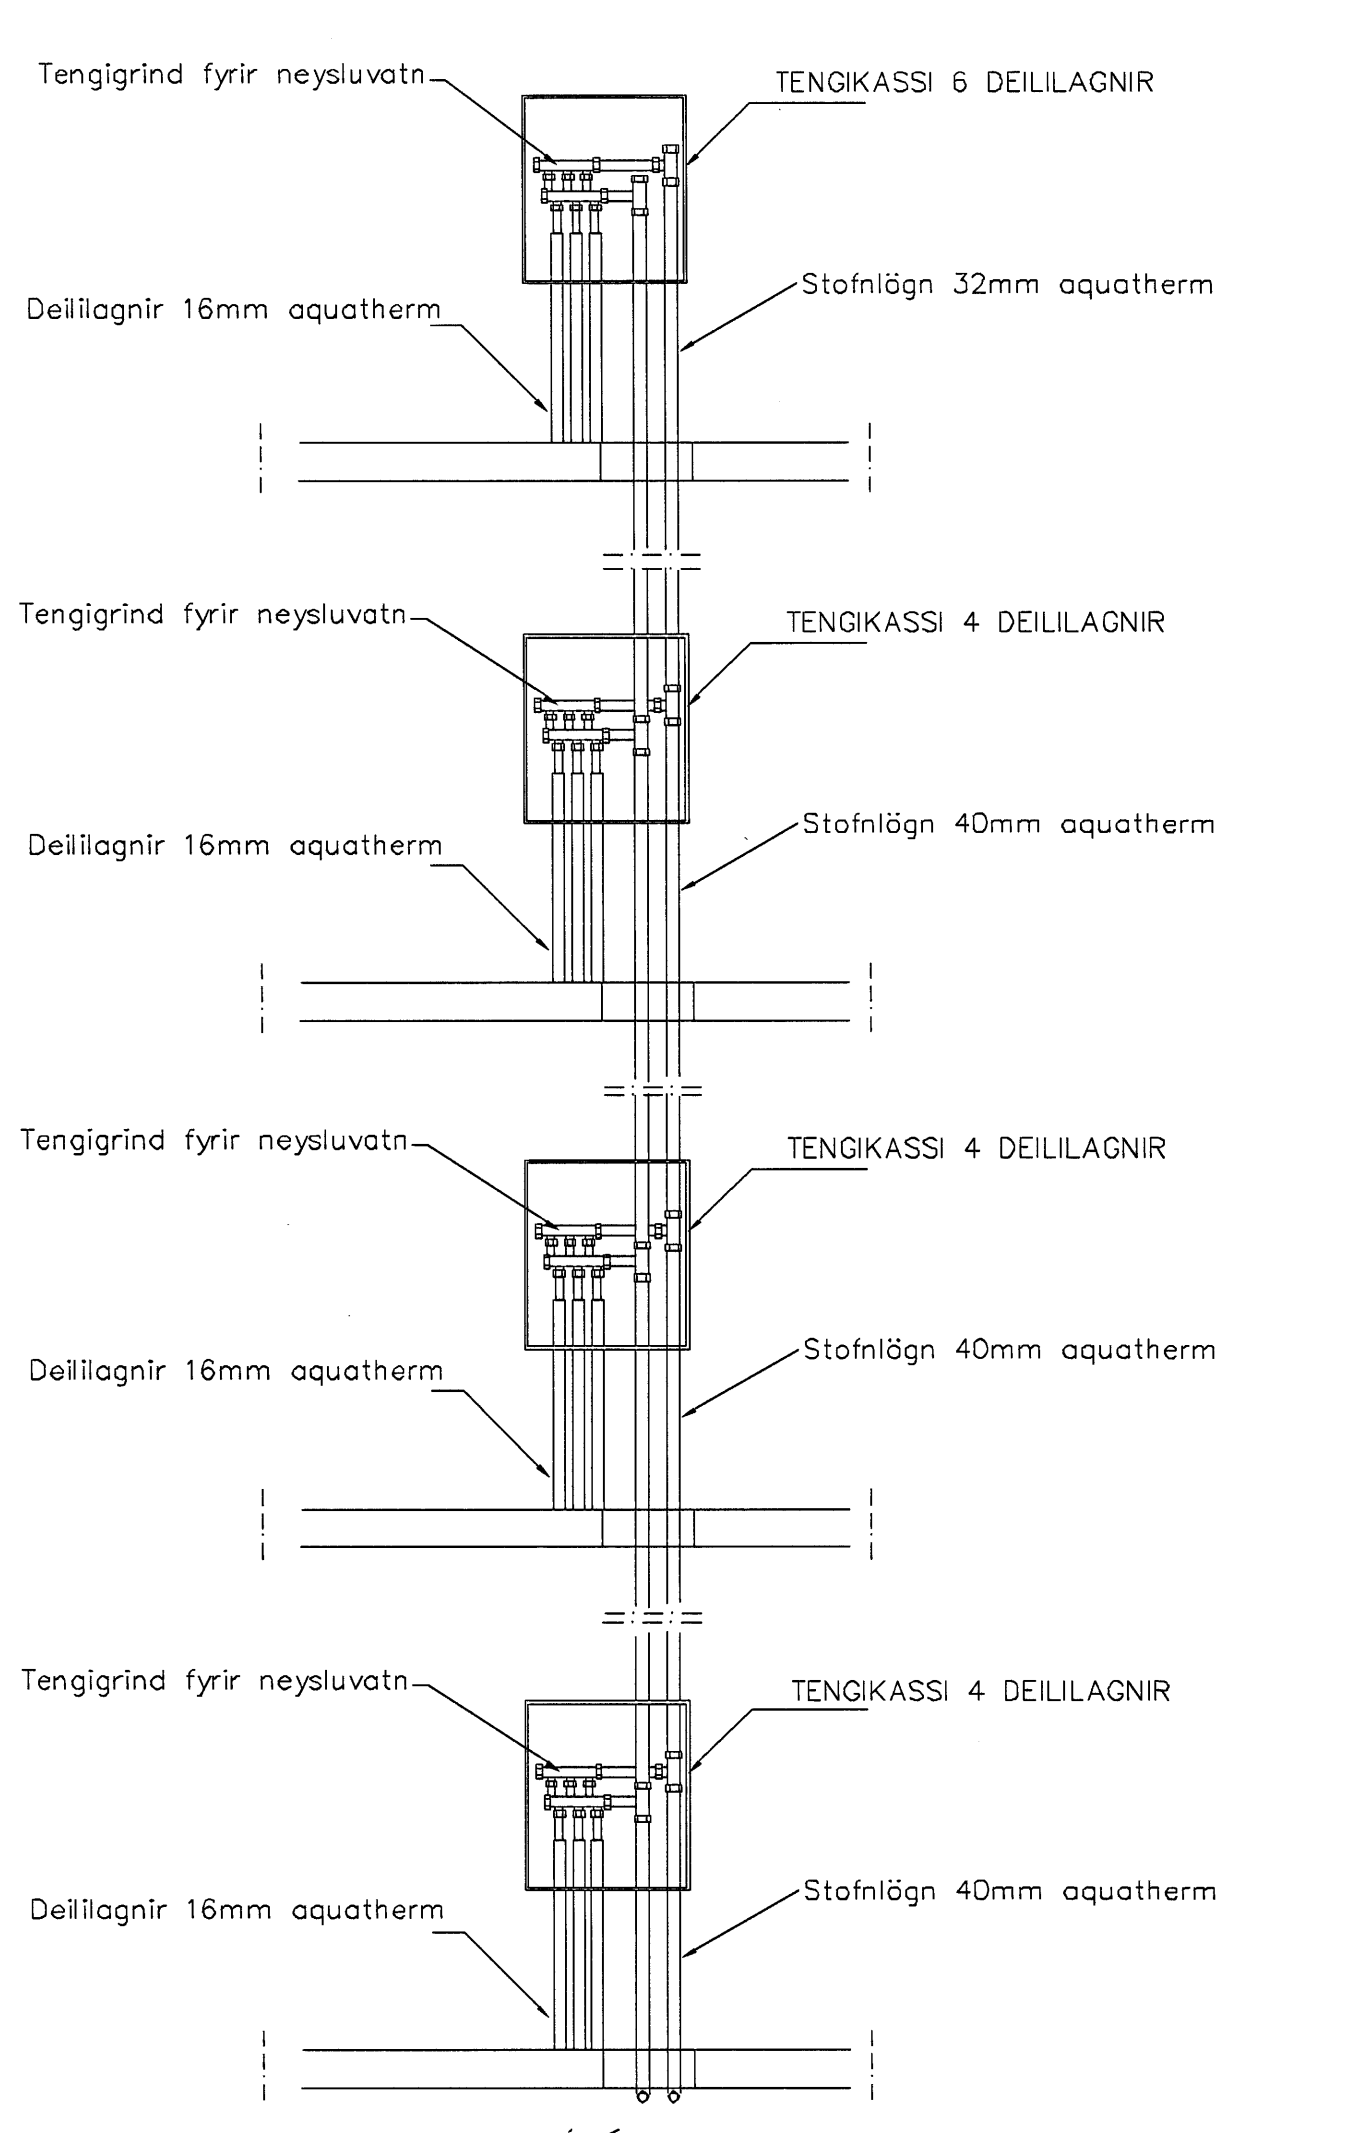


VATNSLAGNIR ÍBÚÐA 01 OG 02

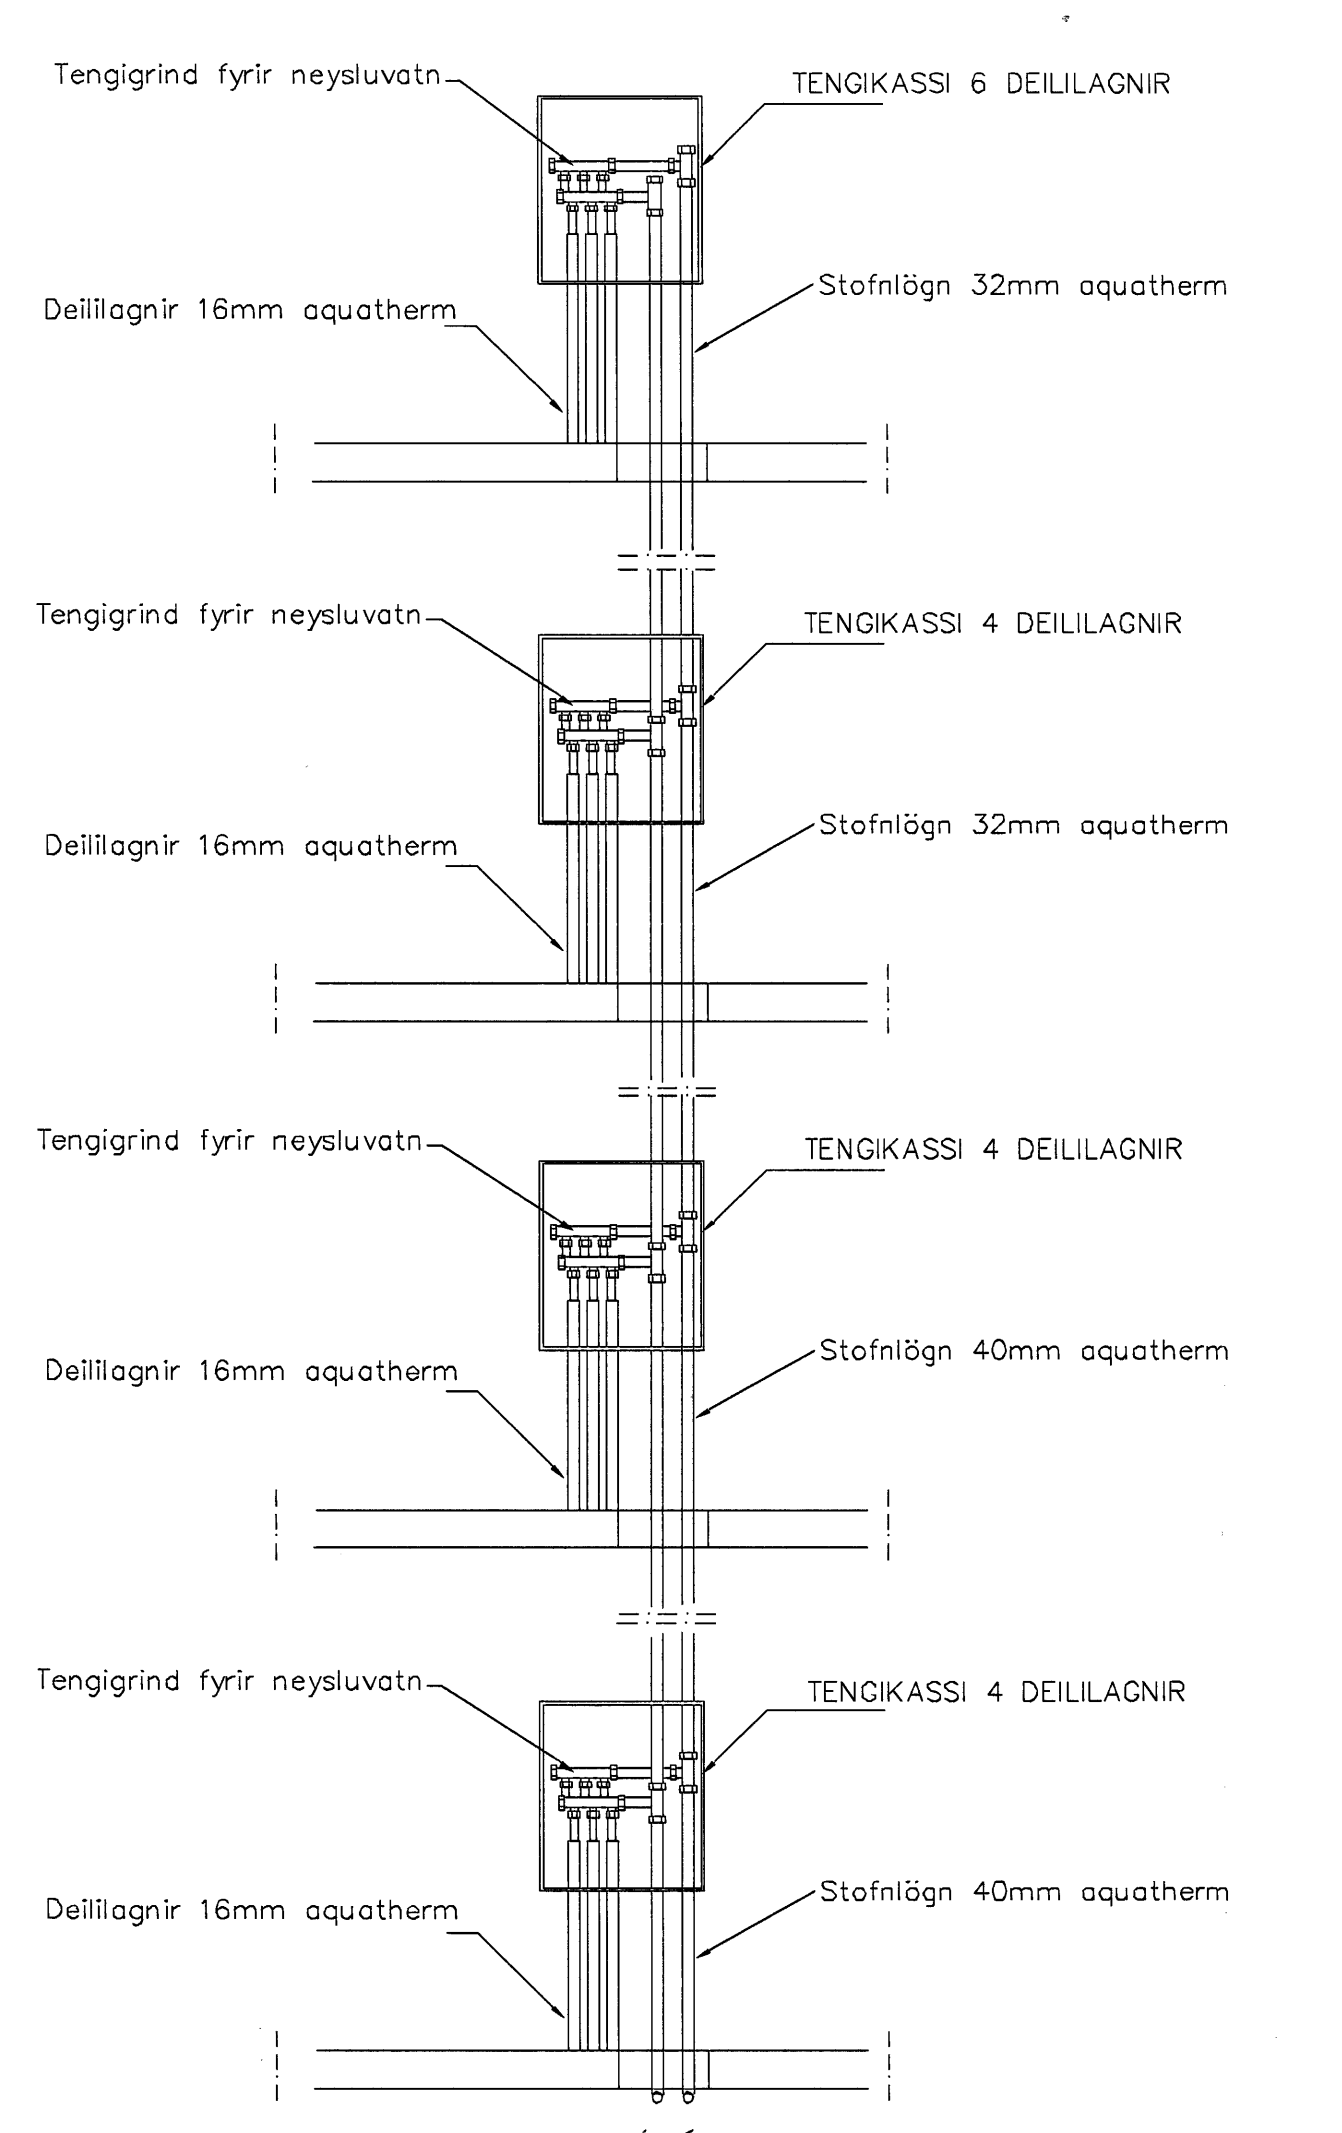

VATNSLAGNIR ÍBÚÐA 03,04 OG 05

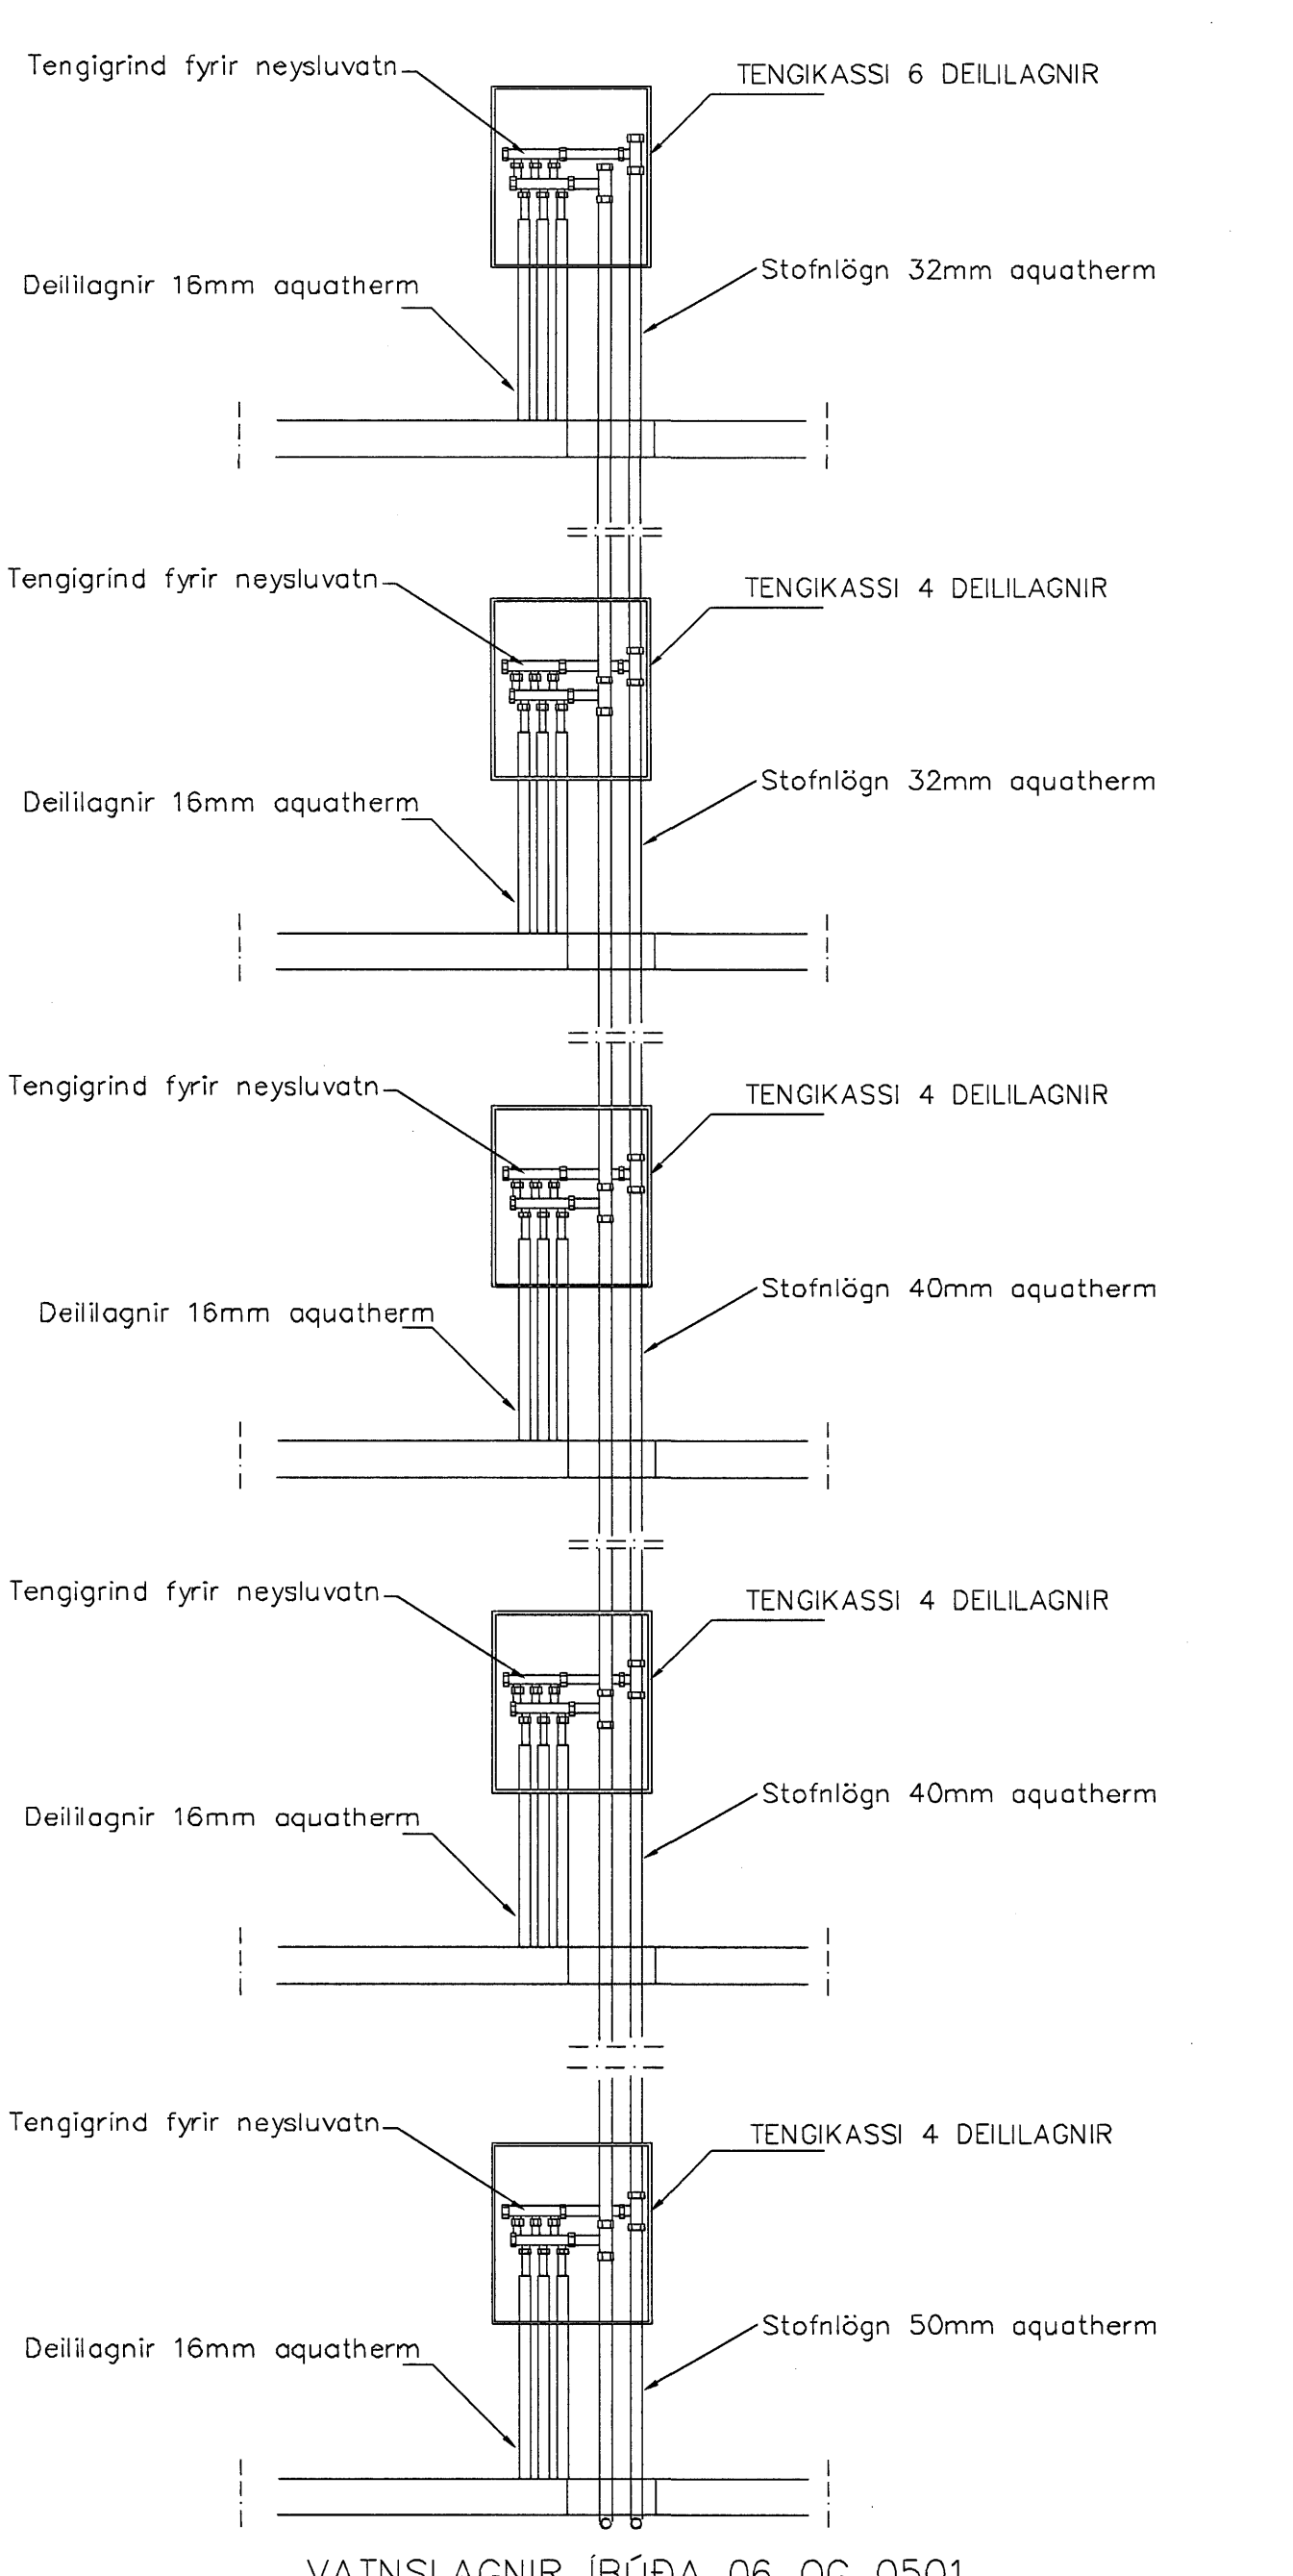

VATNSLAGNIR ÍBÚÐA 06 OG 0501

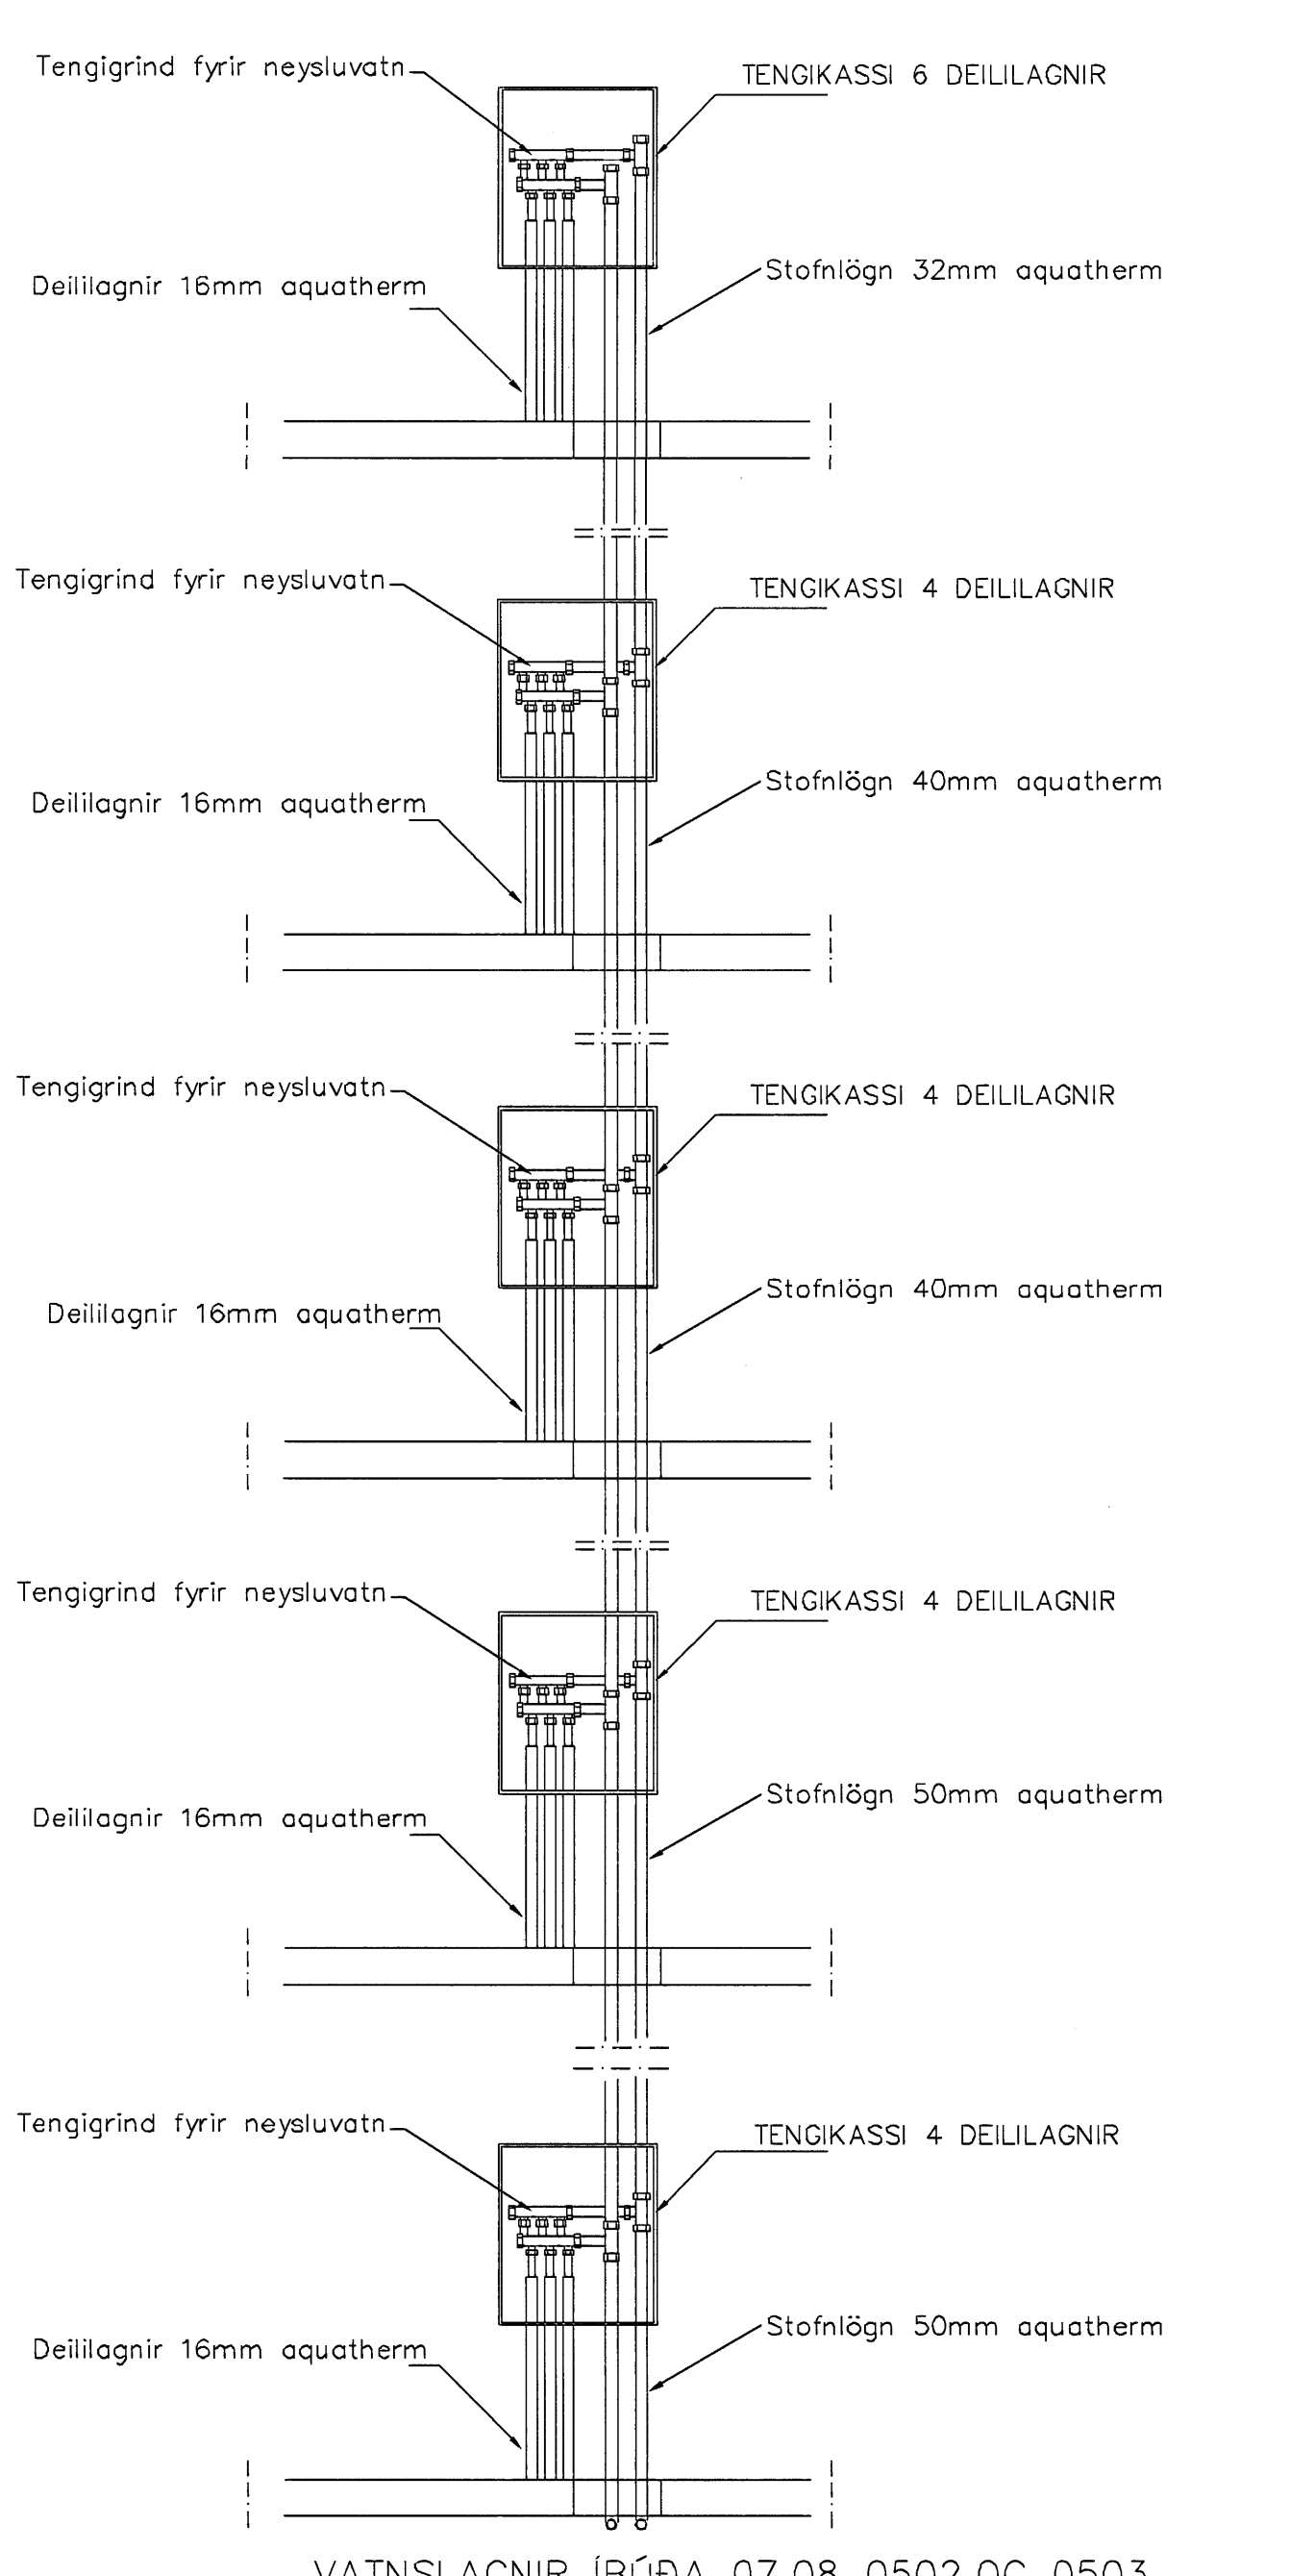

VATNSLAGNIR ÍBÚÐA 07,08,0502,0503

Samþykkt þann
08. AUG. 2007
Bygginguáhrinn / Hafnarfirði
F.R. Sigurðarur Halldórsson

Br.	Dags.	Edli breytinga	Sign
NORÐURBAKKI 13 HAFNARFIRÐI			
LAGNIR MILLI HÆÐA			
MKV.			
DAGS. MAL. 2007			
VERK NR. 2601			
TEIKN. NR. 2-17			
HANNAD SIG. ÞORLEIFSS. KT. 241148-3009			
TEIKNAD G.H.			
YEIFRARIÐ			
TÆKNIGÖNGUSTA SIGURÐAR ÞORLEIFSSONAR ehf. STRANDGÖTU 11 220 HAFNARFIRÐI Sími 555-4255 FAX 565-2875 E-mail taeknihjonusta@islandia.is kt: 440693-2539			