


Byggingareiningar eru frá Smell-inn og vottaðar af Rb. Nánari útfærslur á einingum og samskeyti koma fram á verkfræðiteikningum.

Rakavarnarlag í loftum sé min 500 PAM og ganga skal tryggilega frá öllum samskeytum svo lagið verði því sem næst loftþétt. Steyptir útveggir grunnist með olíubundnum grunni til rakavarnar og fara skal eftir leiðbeiningum Rb. og framleiðanda.

Loftun á þaki sé með 32 mm plaströrum m/ neti, min 2 stk. pr. sperrubíl, þó þannig að loftun verði eigi minni en 500 mm² pr. m² þaks. Hafa skal min. 10 mm bil á milli borðaklæðningar efst í þaki og þar sem þakfletir skerast.

Brunavarnarfrágangur skal vera eftir leiðbeiningum frá Brunamálastofnun.

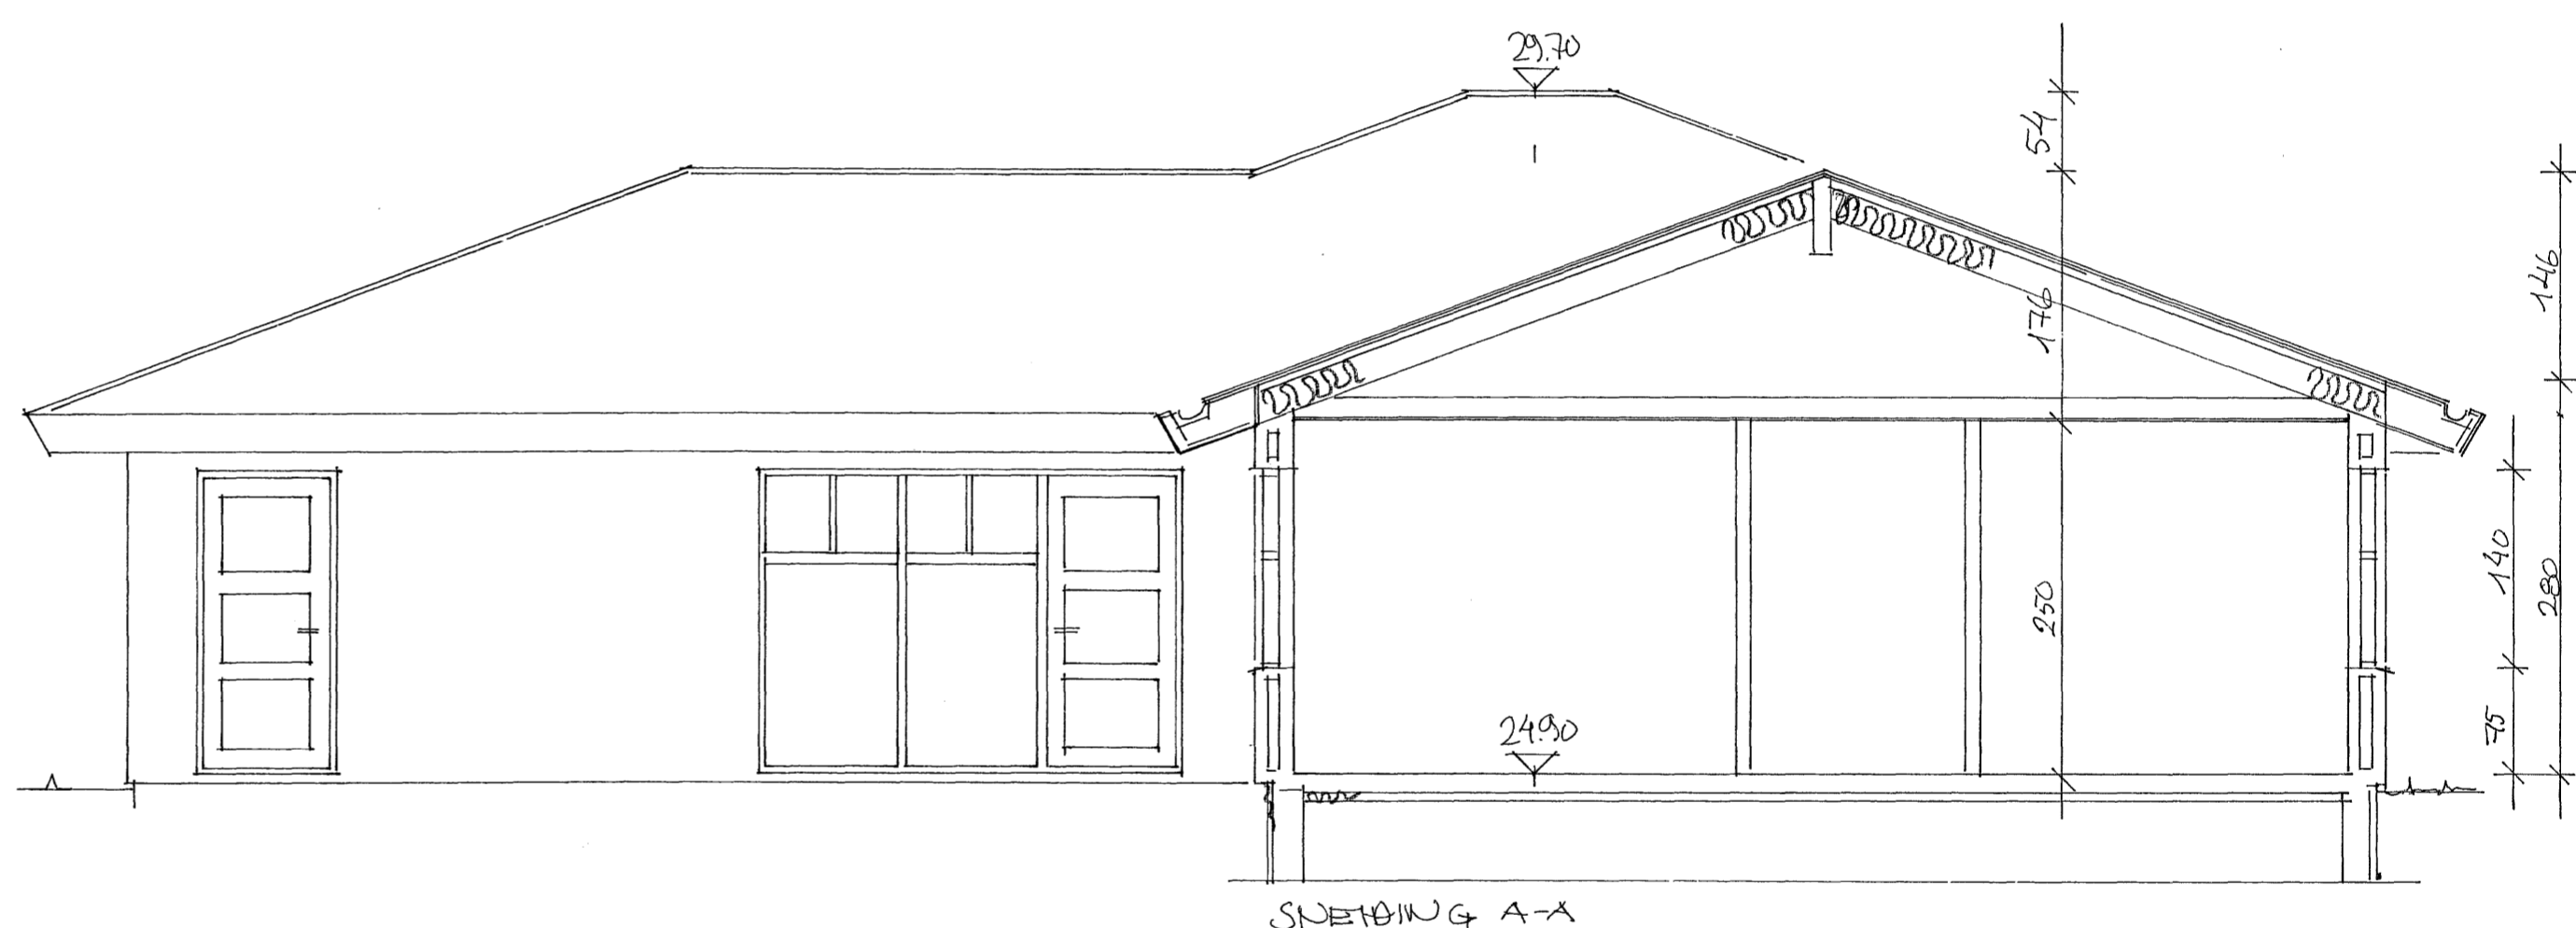

Samþykkt þann
 14 DES. 2006
 Byggingafulltrúinn í Hafnarfirði
 F.h. Sigurbjartur Halldórsson

HÖNNUNARHÚSÍÐ
 Reynir Sæmundsson
 arkitekt • kt. 010656-5759
 Guðni Gíslason
 innanhússarkitekt • kt. 161057-7119
 Bæjarhraun 2 • 220 Hafnarfjörður
 Sími 565 4513 • Fars. 896 4613
 honnunarhusid@internet.is

Verk **FLÉTTUVELLIR 44**
 Heiti **HILUTATEIKNINGAR, SNEIÐING**
 Áritun *Reynir Sæmundsson*
 Dags. 19.11.2008 Mkv.: 1:5, 1:50 Teiknað: GG Nr.: A-242-2