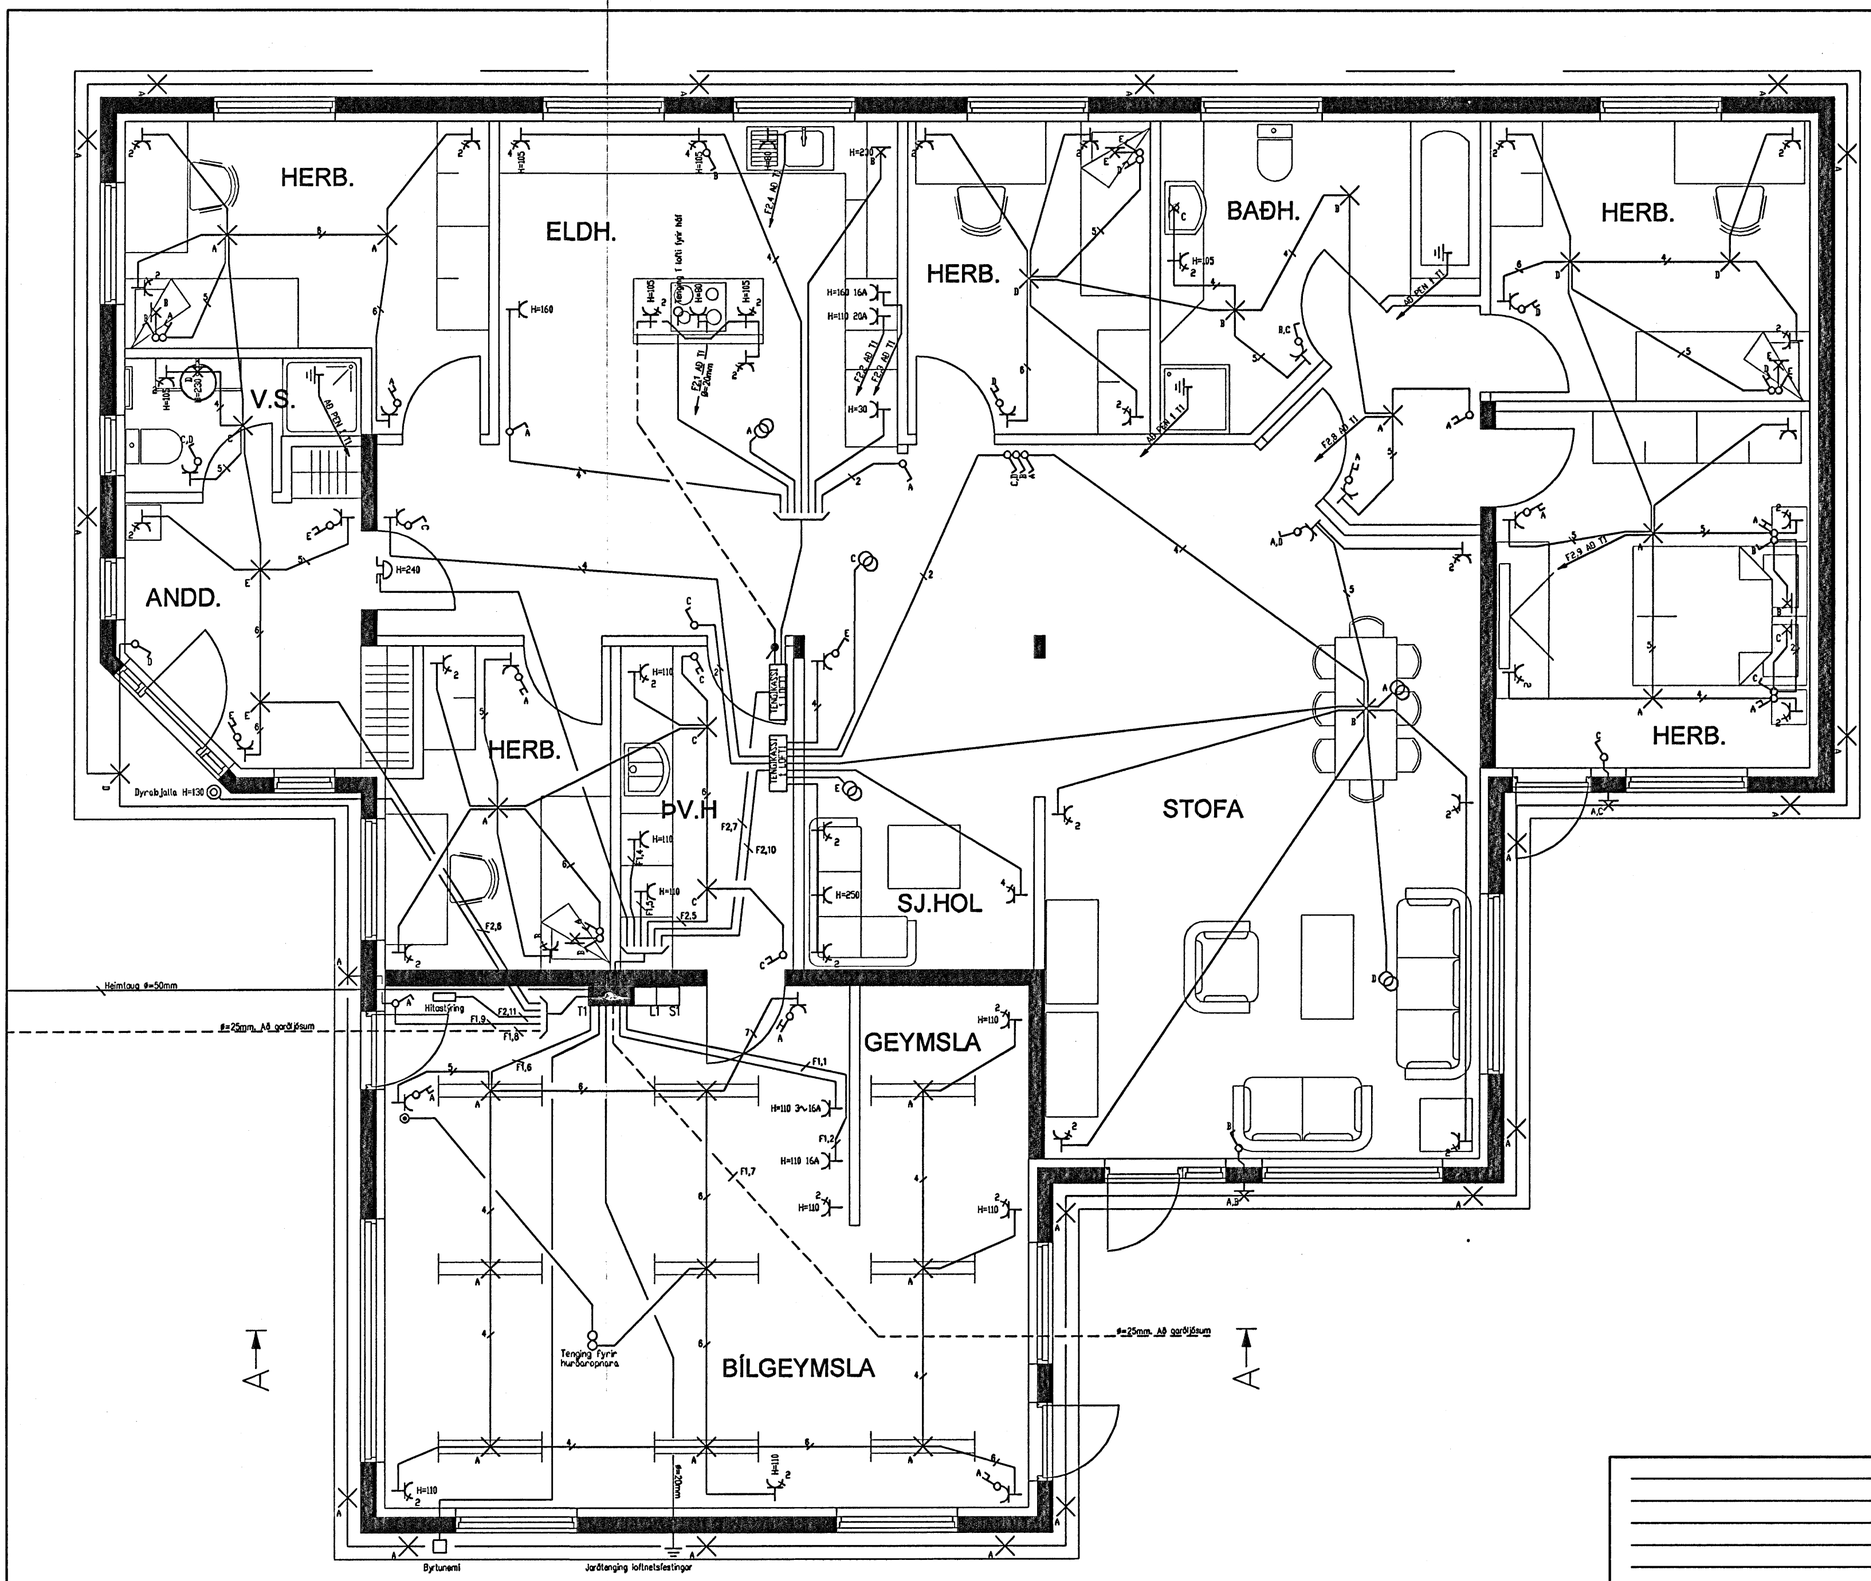

SKÝRINGAR

1. Öll mál eru gefin í sentimetrum.
2. Hæð er miðuð við fullfrágengið gólf og miðja dós.
3. Hæð rofa er 110cm nema annars sé getið.
4. Hæð tengla 20cm nema annars sé getið.
5. Hæð veggljósa 160cm nema annars sé getið
6. Málmstraumur rofa er 10A
7. Málmstraumur tengla er 16A nema annars sé getið.
8. Öll rör eru 16mm og ídregin 3x1.5mm² vír nema annars sé getið.
9. Að ljósum utahús skal leggja plastpípu ídregna með plaststreng.
10. Rofi og tengill hæð 110cm

Mott 8/12 2006

BREYTING	VERKEFNI GLITVELLIR 36 HAFNARFIRÐI GRUNNMYND RAFLAGNA	DAGS. 04.12.2006 BLAÐ 1 AF 4 MKV. 1:50
	TEIKNAÐ: Einar Ólafsson Einar Ólafsson Kt. 0801573559	BLAÐASTÆRÐ A2