


SKÝRINGAR

- Spennarnir skulu vera dimmanlegir með þrýstirofa 110W fyrir two lampa en 150W fyrir þrjá.
- Lamparnir skulu vera 12V 50W halogen lampar og frá spennum að þeim skal leggja 2x1,5mm² hitaþólinn kabal.
- Gæta skal þess að nóg rými sé fyrri ofan lampana samkvæmt merkingu frá framleiðanda lampanna.
- Í loftið fyrir ofan hvern lampa skal setja eldtefjandi plötu.

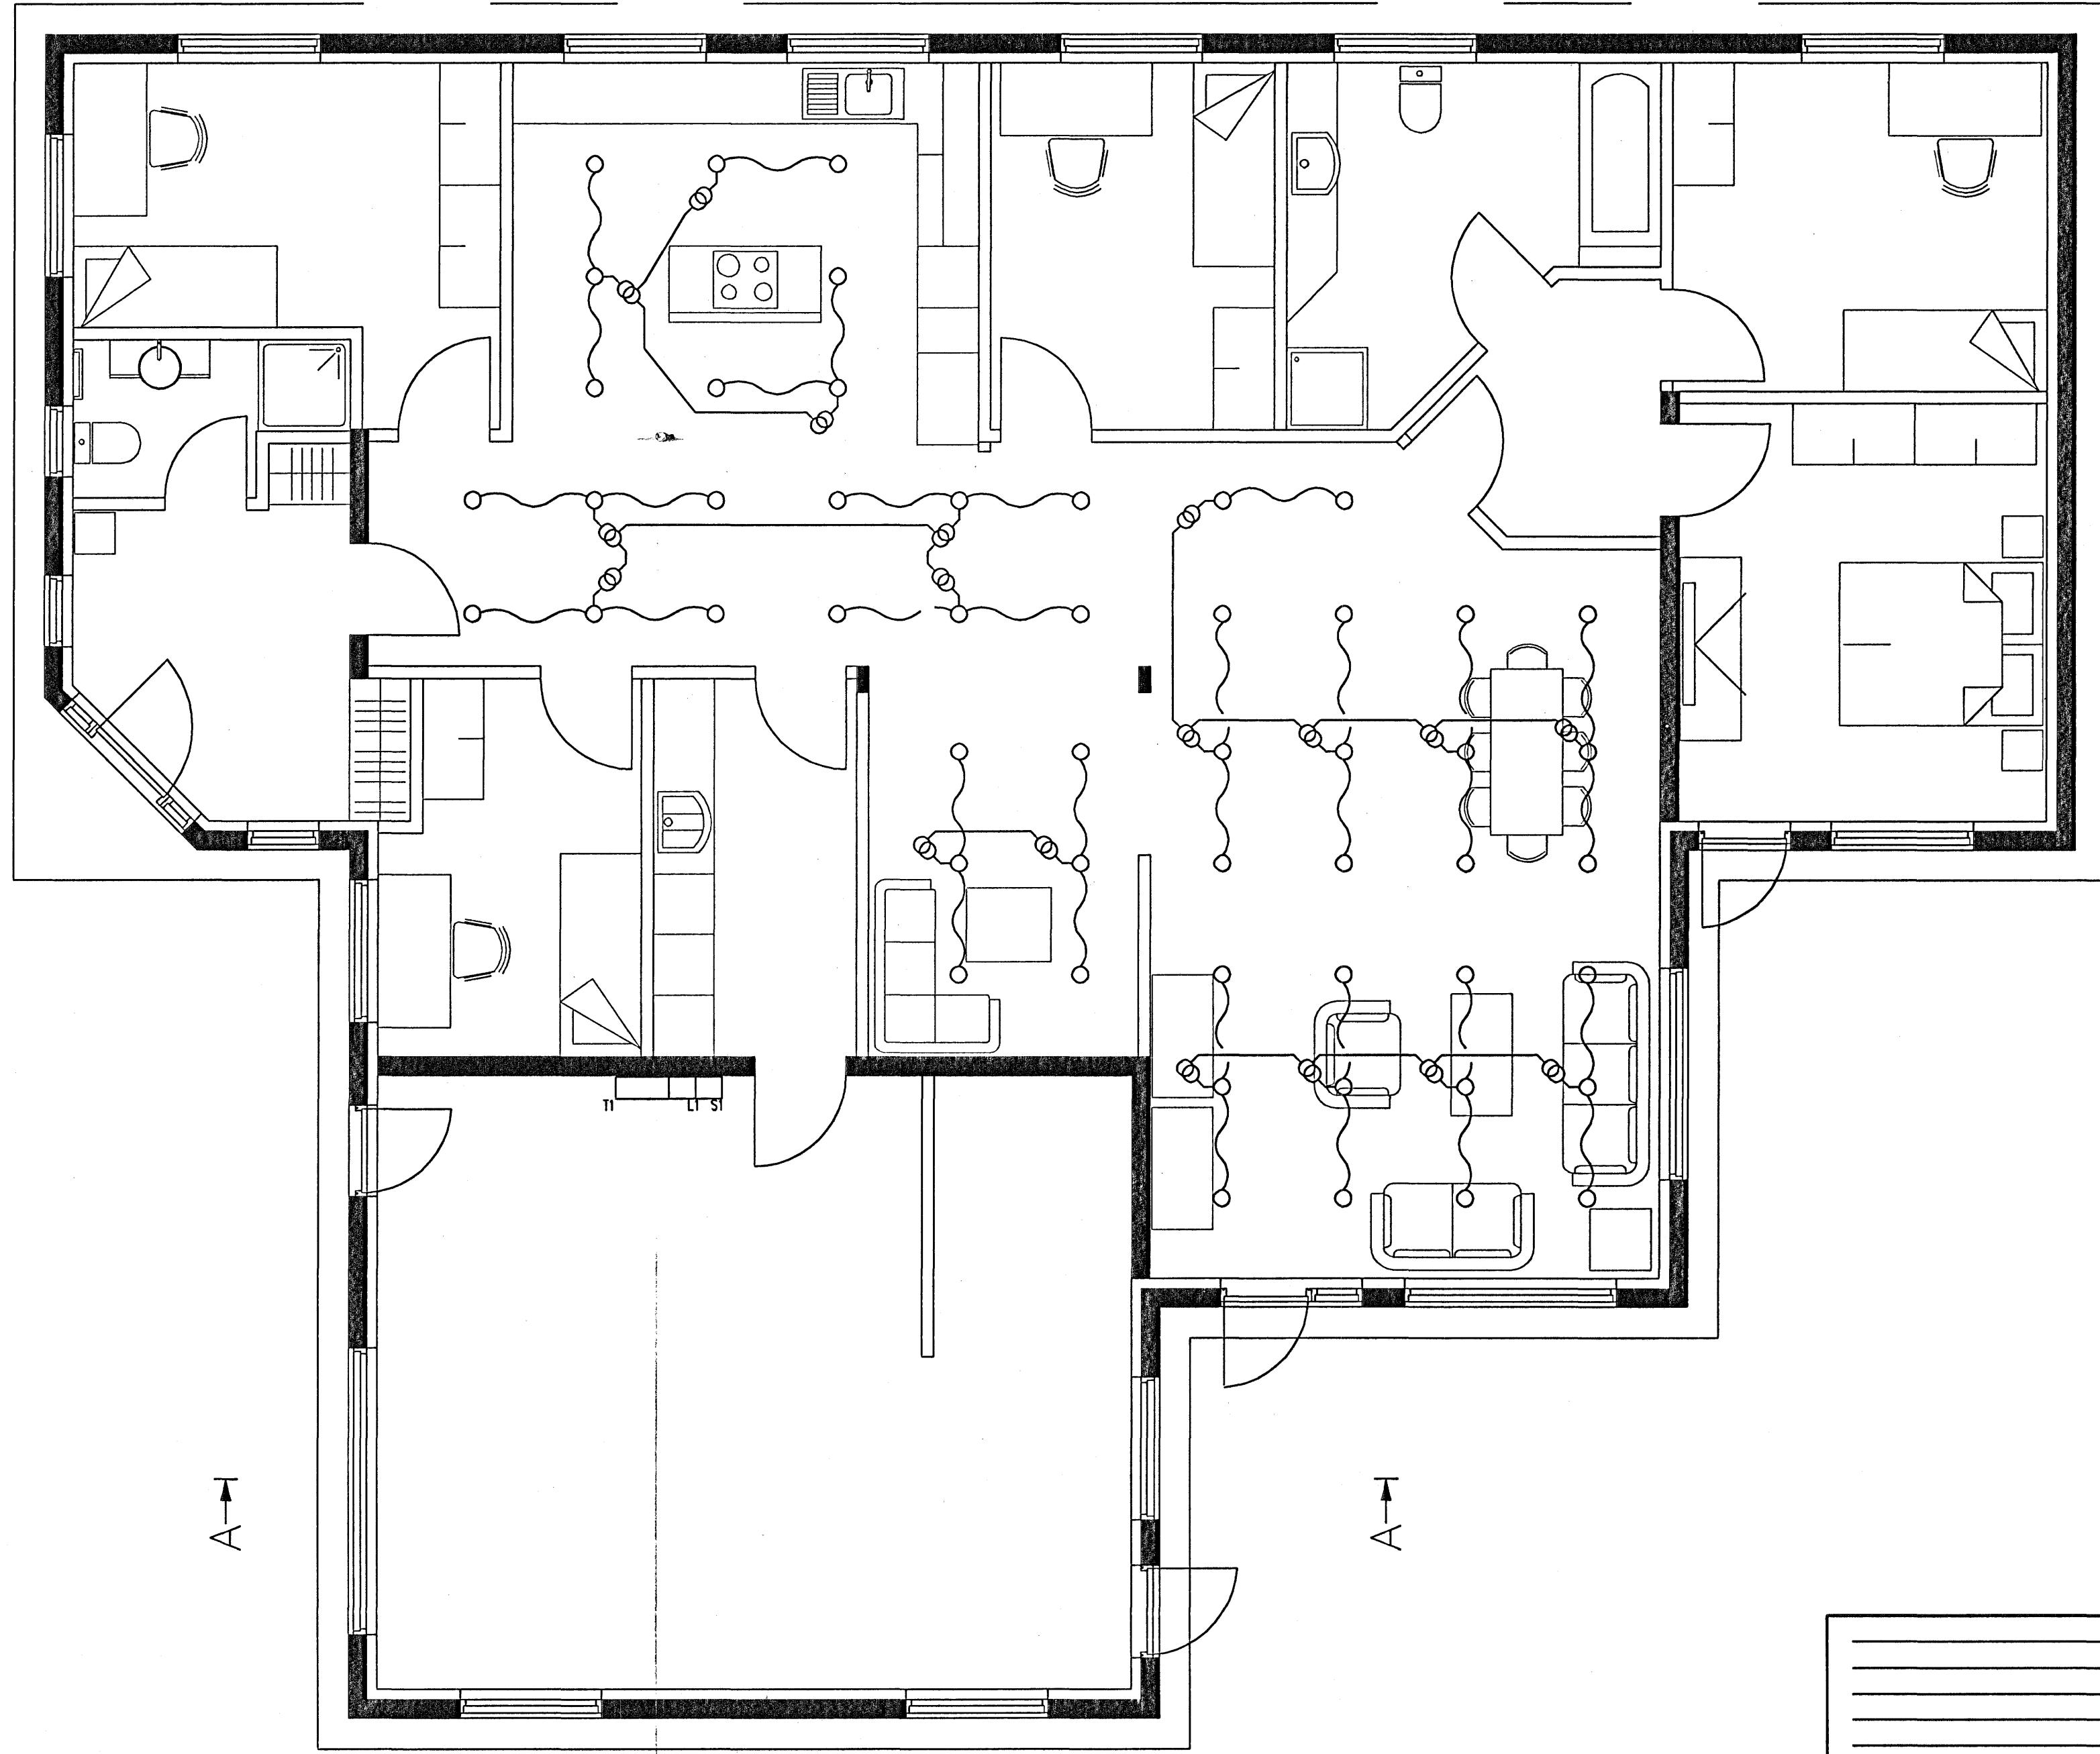

*M. Ólafsson
8/12 2006*

VERKEFNI	GLITVELLIR 36 HAFNARFIRDI LAMPA FYRIRKOMULAG	DAGS. 04.12.2006
BLAÐ 3 AF 4		
MKV. 1:50		
TEIKNAÐ:	<i>Einar Ólafsson</i>	BLAÐASTÆRD
Einar Ólafsson		A2
BREYTING	Kt. 0801573559	