
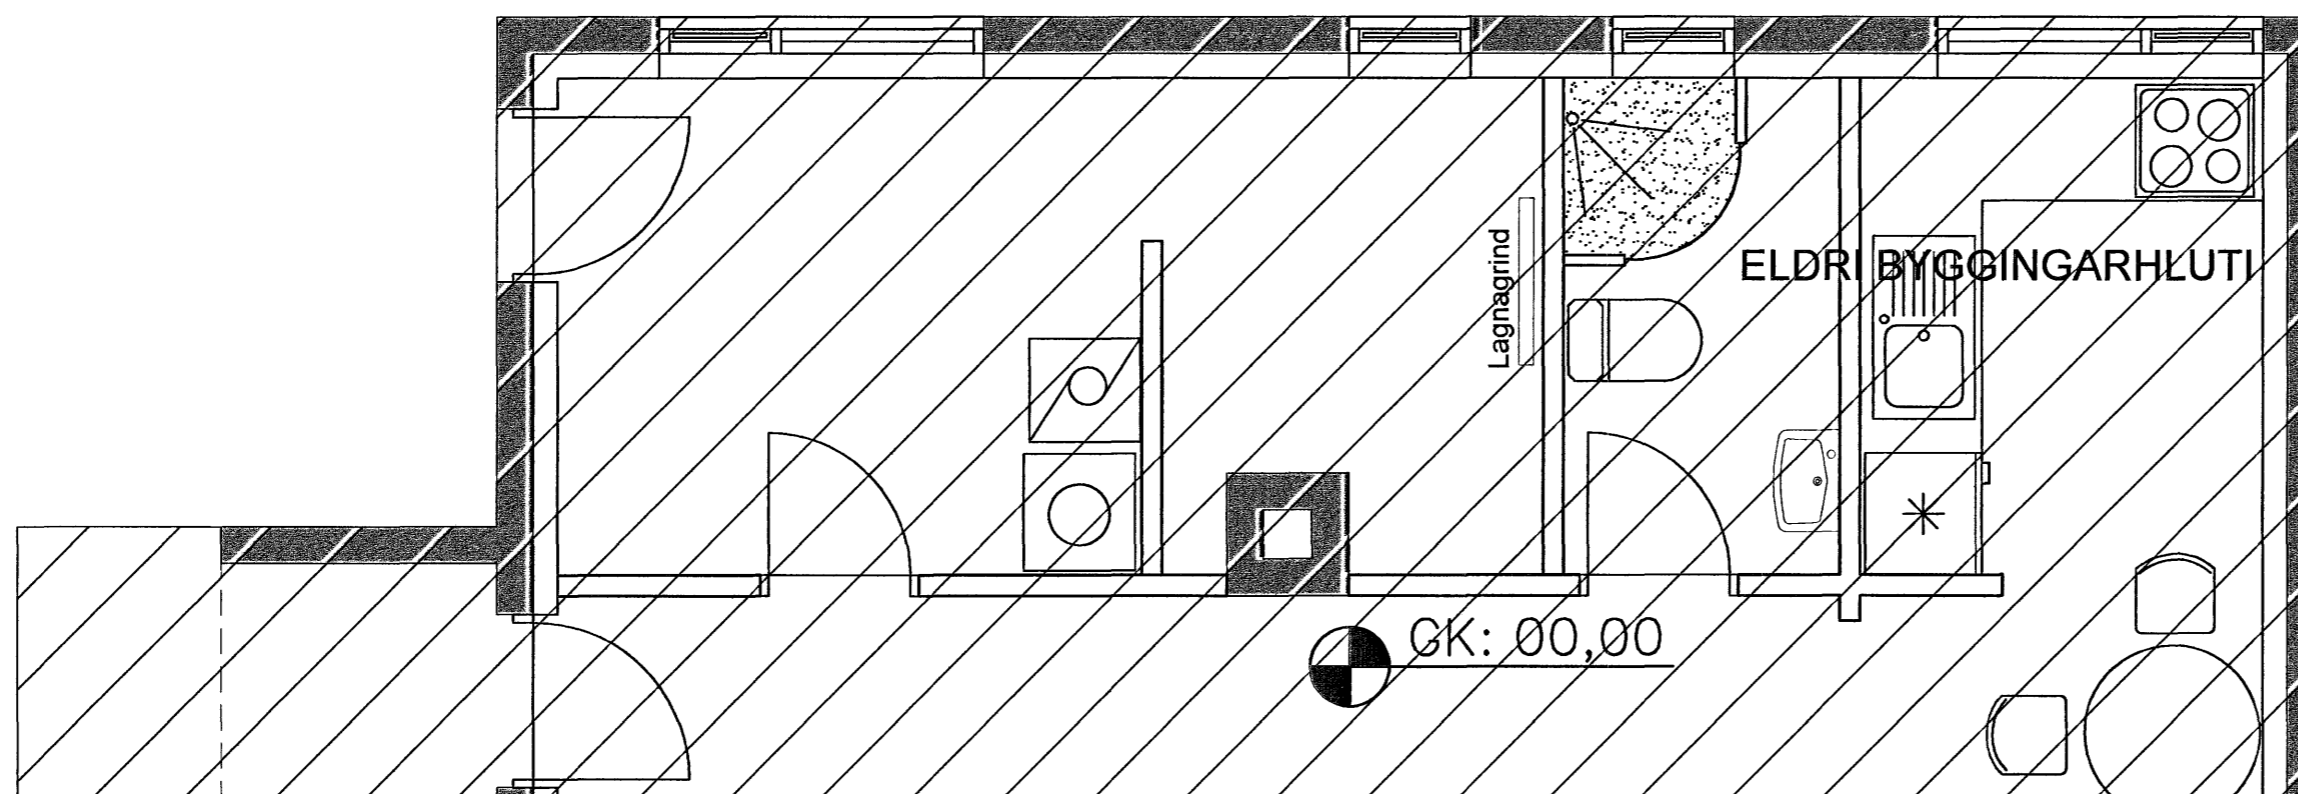


TAFLA YFIR AFKÖST OFNA $dT = 40^{\circ}C$

OFN NR.	MINNSTU AFKÖST (kCal/h)	LENGD (CM)	HÆÐ (CM)	RAUN-AFKÖST (W)	ATHUGASEMDIR
1.01	1500	150	60		
SAMTALS:	1500				

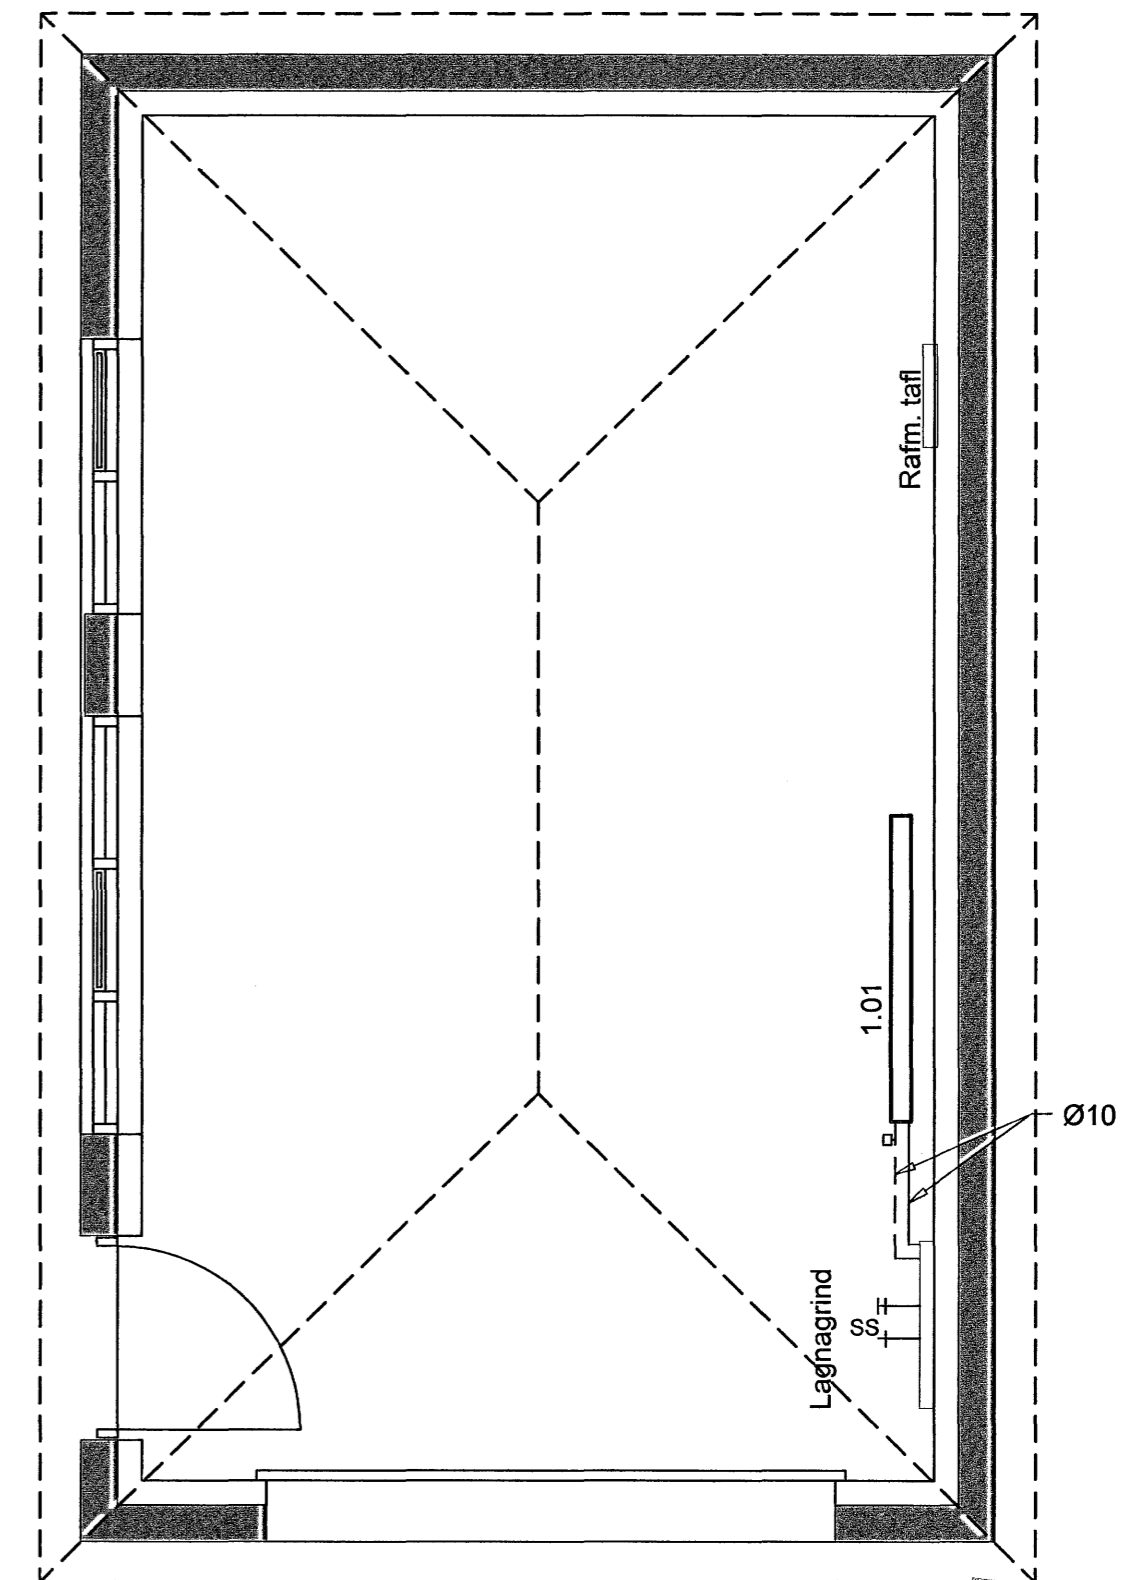

Byggingatillit Hólmartúnar
 27.11.2006

Verkfræðistofa Hauks Ásgeirssonar e.h.f.
 Lindasmári 12, 200 Kópavogur
 Sími 564-4337 Farsími 897-8132
 e-mail: haukurasg@simnet.is
 Kennitala: 560600-3050

Hannað H.Á. Teiknað JSS Samþykkt: *[Signature]* Kennitala 301255-4629

ÖLDUGATA 35
 HAFNARFIRÐI
 LAGNIR
 GRUNNMYND OFNALAGNA
 GRUNNMYND NEYSLUVATNSLAGNA

Mkv. 1:50 Teikn. nr. 3-1.1 Verk nr. 200
 Skráningar nr.: 2004

Áritun aðalhönnuðar: *[Signature]* Útgáfa Dags. A NOV 06