


grunnmynd annarar hæðar Vesturgötu 12 b 1:50

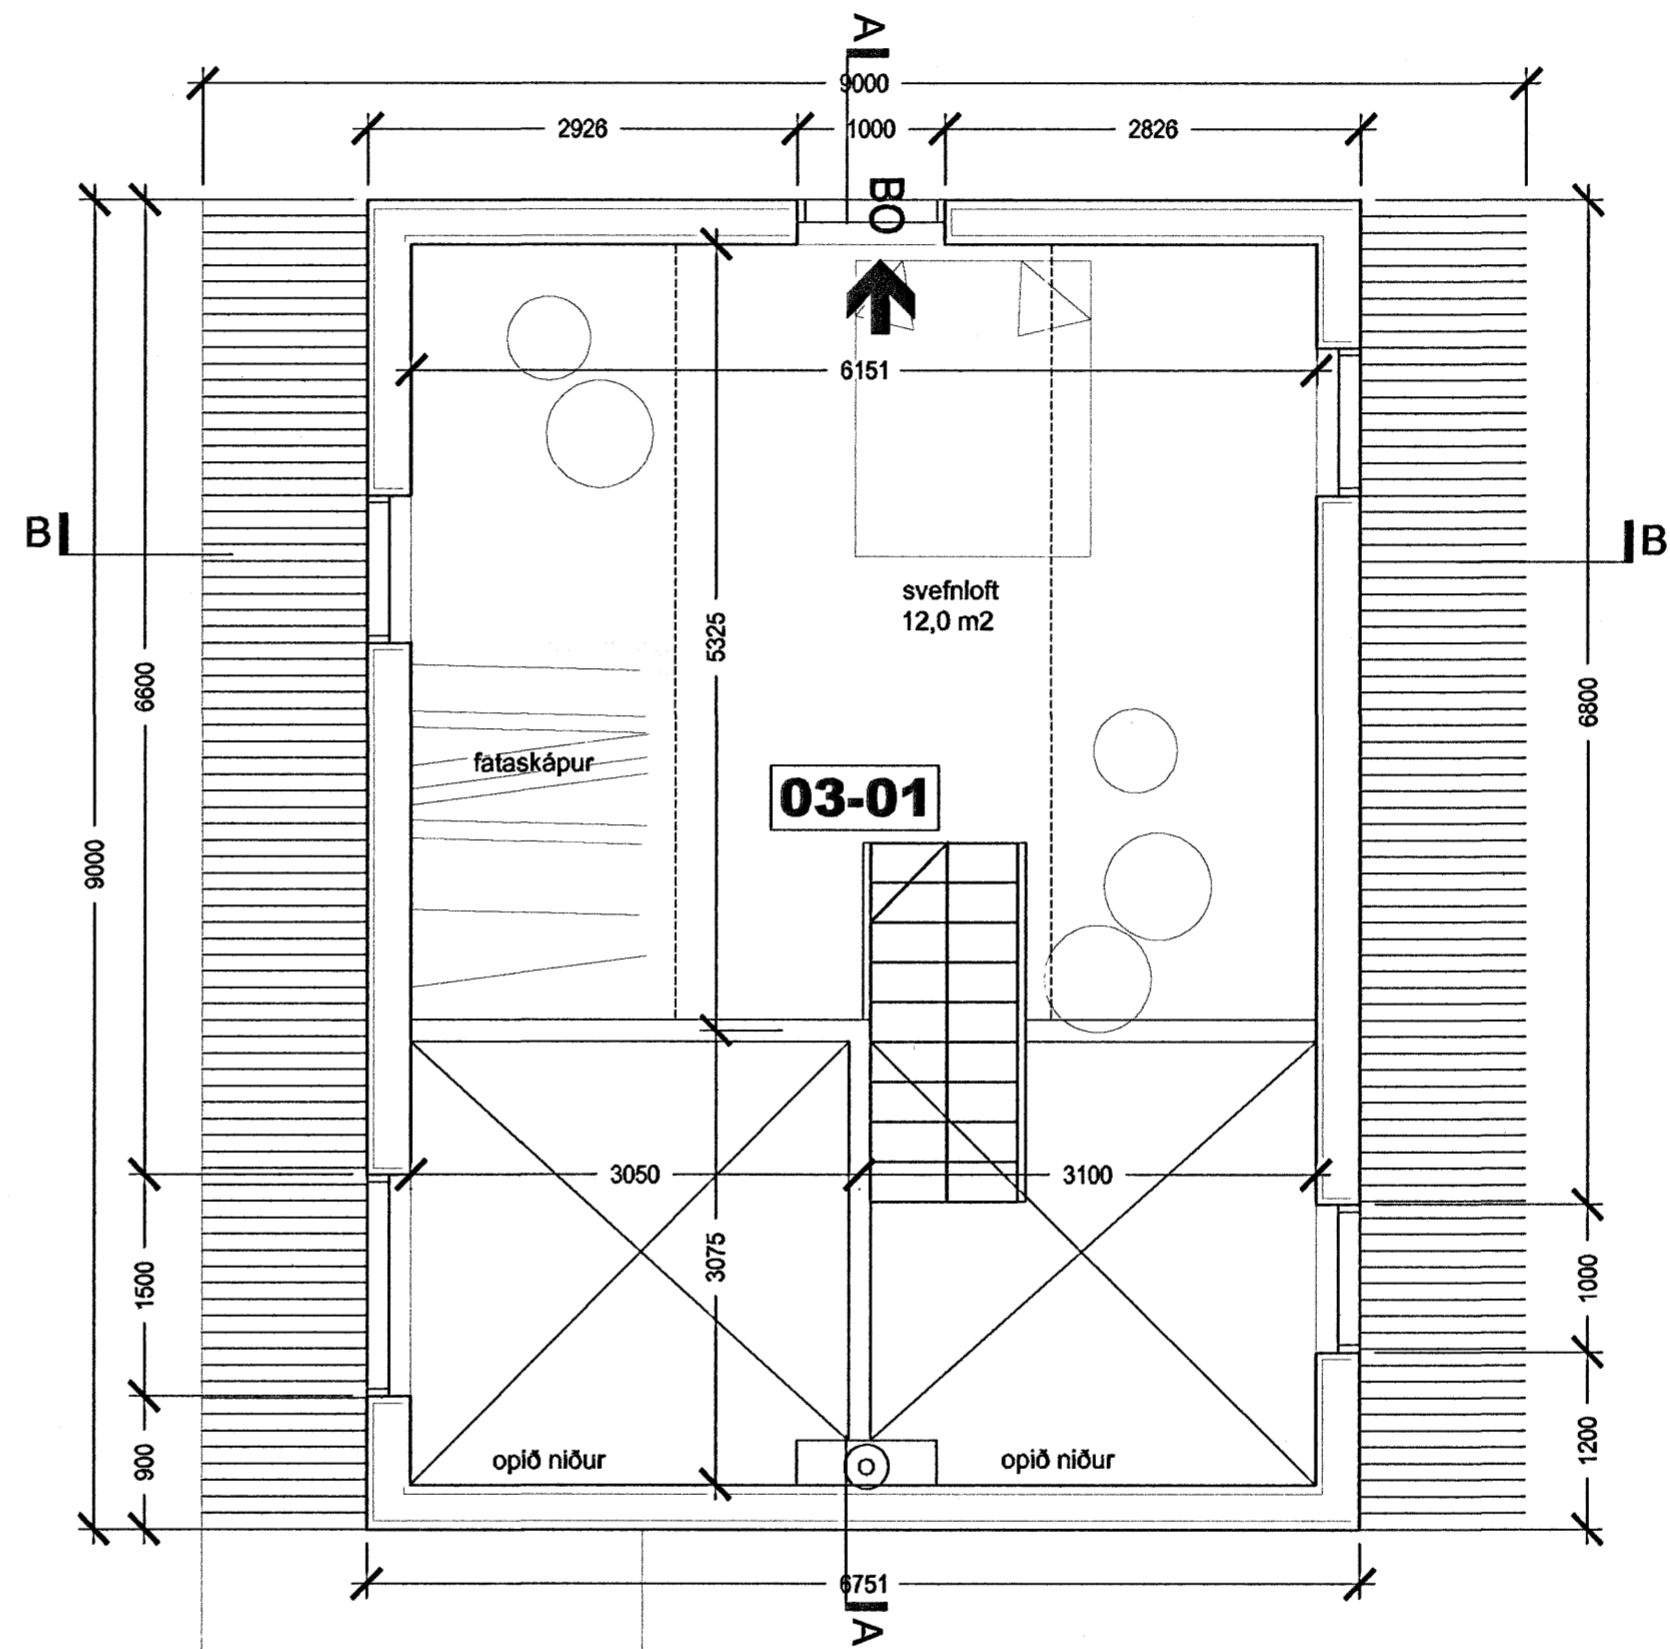

grunnmynd þriðju hæðar Vesturgötu 12 b 1:50

Upprunalegurhöfundur: Batteríð ehf./an_bss

Samþykkt þann
11. DES. 2006

Útgáfa / Dagsetning / Teiknari / Breyting

Byggingafulltrúinn í Hafnarfirði
E.h. Sigurbjartur Halldórsson

Vesturgata 12 b

landnr. 202011

v_12

Verktelning

GRUNNMYND
grunnmynd 2.hæð og 3.hæð

MKV.: 1:50

DAGS: 05.12.06

TEIKNAD: AN/BSS

SKRÁ: 01-Grunnmynd.dwg

(39)3.02

Jón Ólafur Ólafsson FAI
kt: 090888-2109

Sigurður Elínarson FAI
kt: 110457-2789

Sigurður Harðarson FAI
kt: 030446-3999

BATTERÍÐ
ARKITEKTAR

kt: 521291-1259
Trönuhrauni 1
220 Hafnarfirði

© BATTERÍÐ EHF

ÖLL AFNOT OG AFRITUN TEIKNINGAR AÐ HLUTA Eða Í HEILD ER HÁÐ SKRIFLEGU LEYFI HÖFUNDA
unníð í samvinnu við Anders Nielsen og Borghildi Sturludóttur