



Upprunalegur höfundur: Batteríð ehf./an_bss

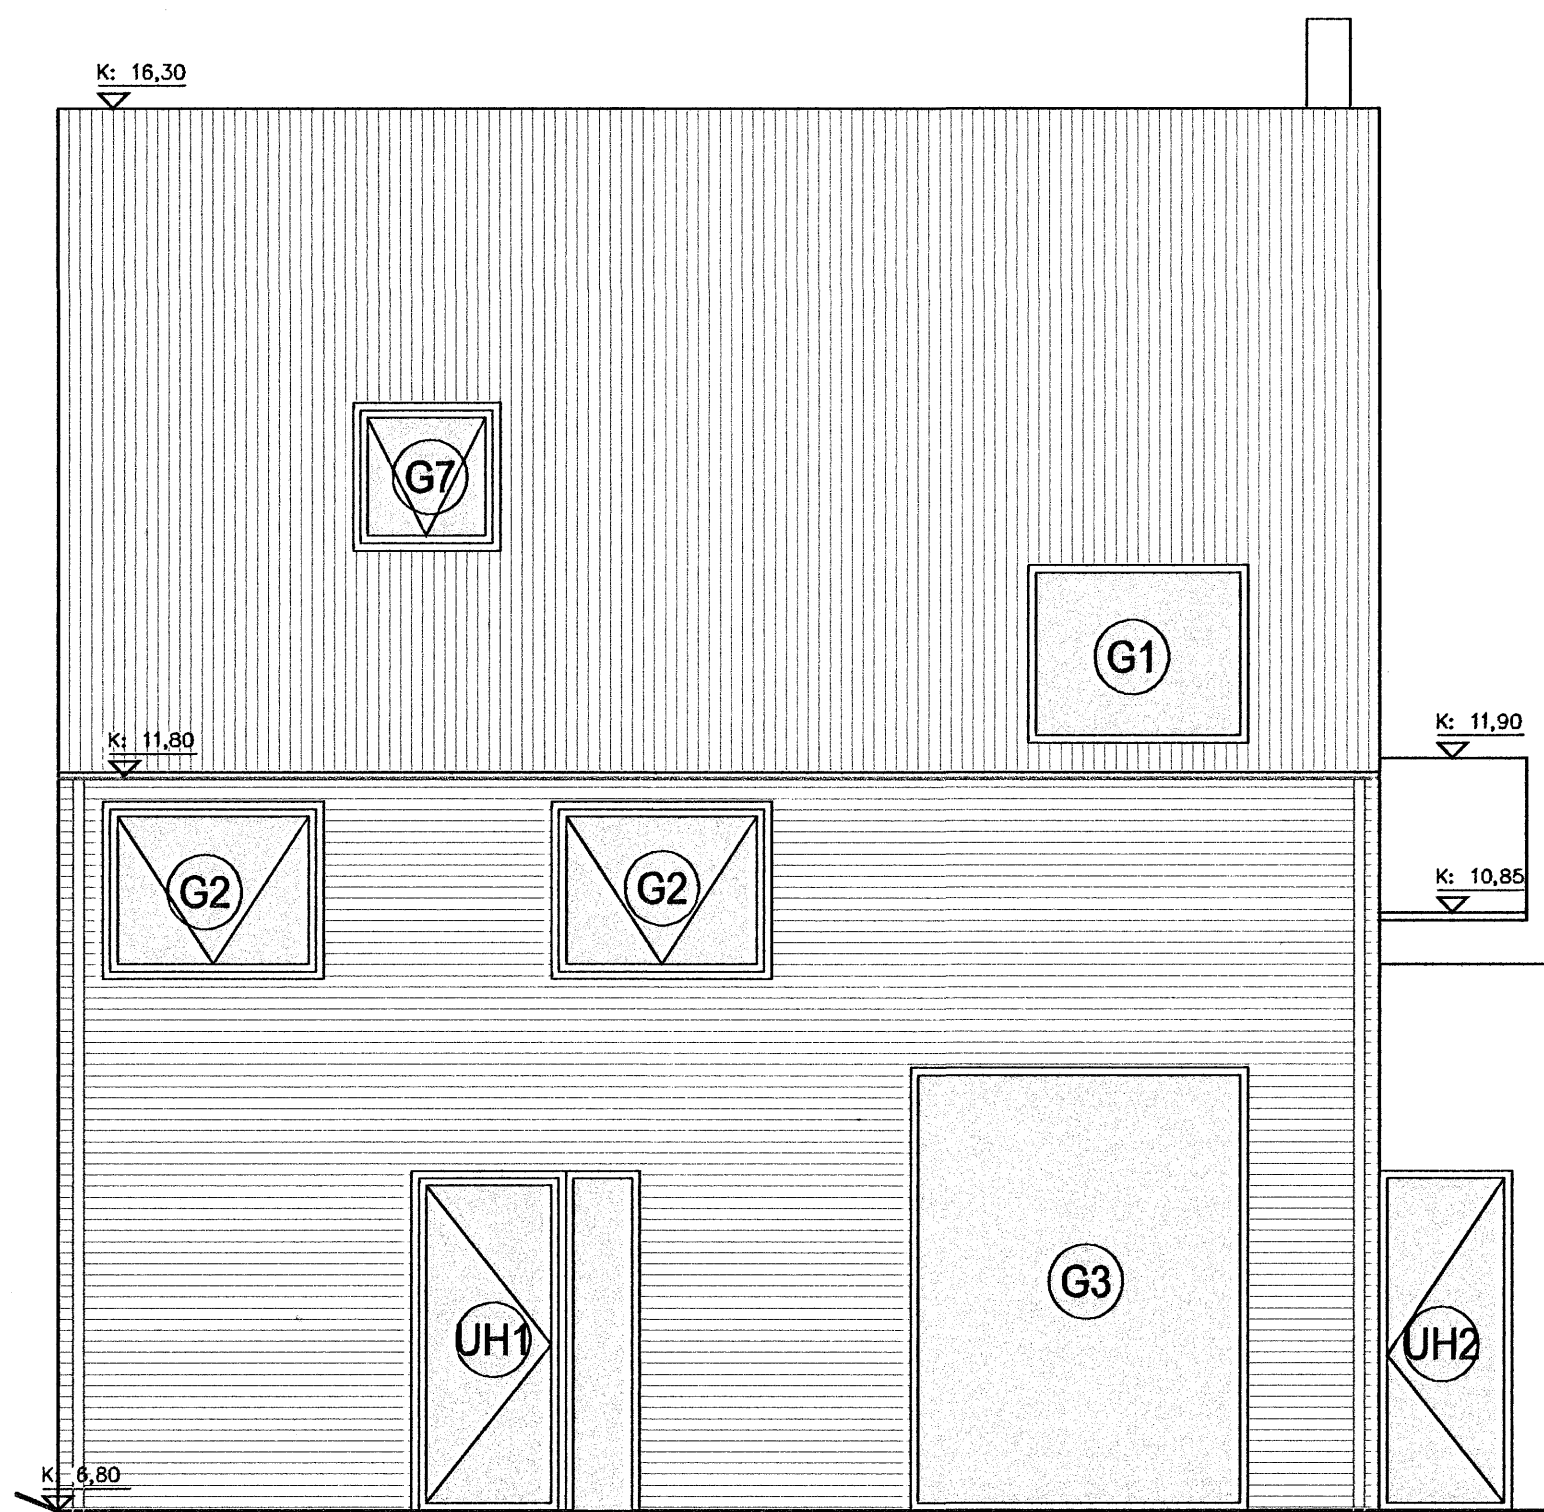

útlit - vestur 1:50

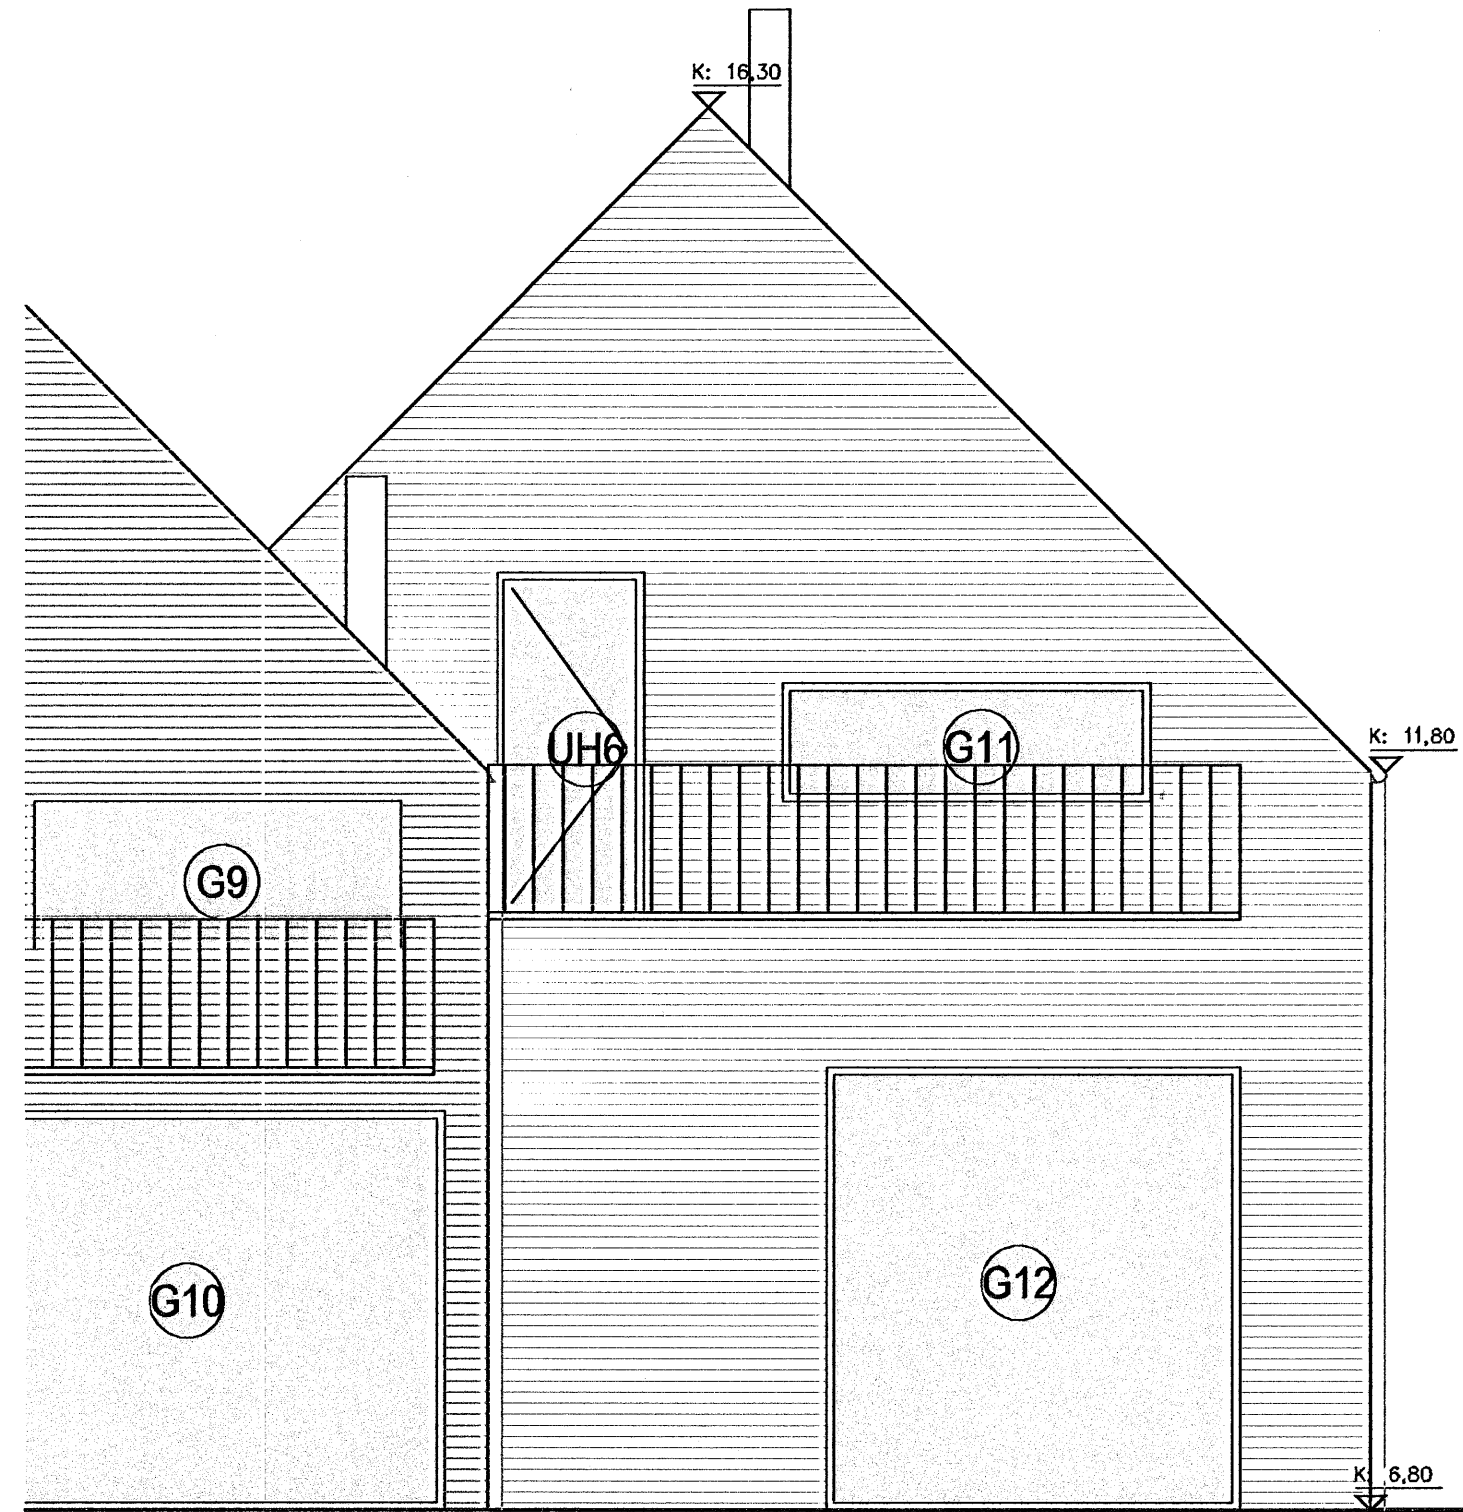

útlit - suður 1:50

Samþykkt þann
11 DES. 2006
Byggingafulltrúinn í Hafnarfirði
F.h. Sigurbjartur Halldórsson

Vesturgata 12 b
landnr.202011 v_12
Verkefning
ÚTLIT

MKV.: 1:50
DAGS: 05.12.06
TEIKNAD: AN/BSS
SKRÁ: 01-Grunnmynd.dwg
(39)3.03

BATTERÍÐ
ARKITEKTAR
Jón Ólafur Ólafsson FAI
kt: 09082-1099
Sigurður Einarsson FAI
kt: 110457-2789 110457-2789
S: 54 54 700 F: 54 54 701
Netfang: batteri@arkitekt.is
Helmasíða: www.arkitekt.is