



Upprunalegur höfundur: Batteríð ehf./an_bss

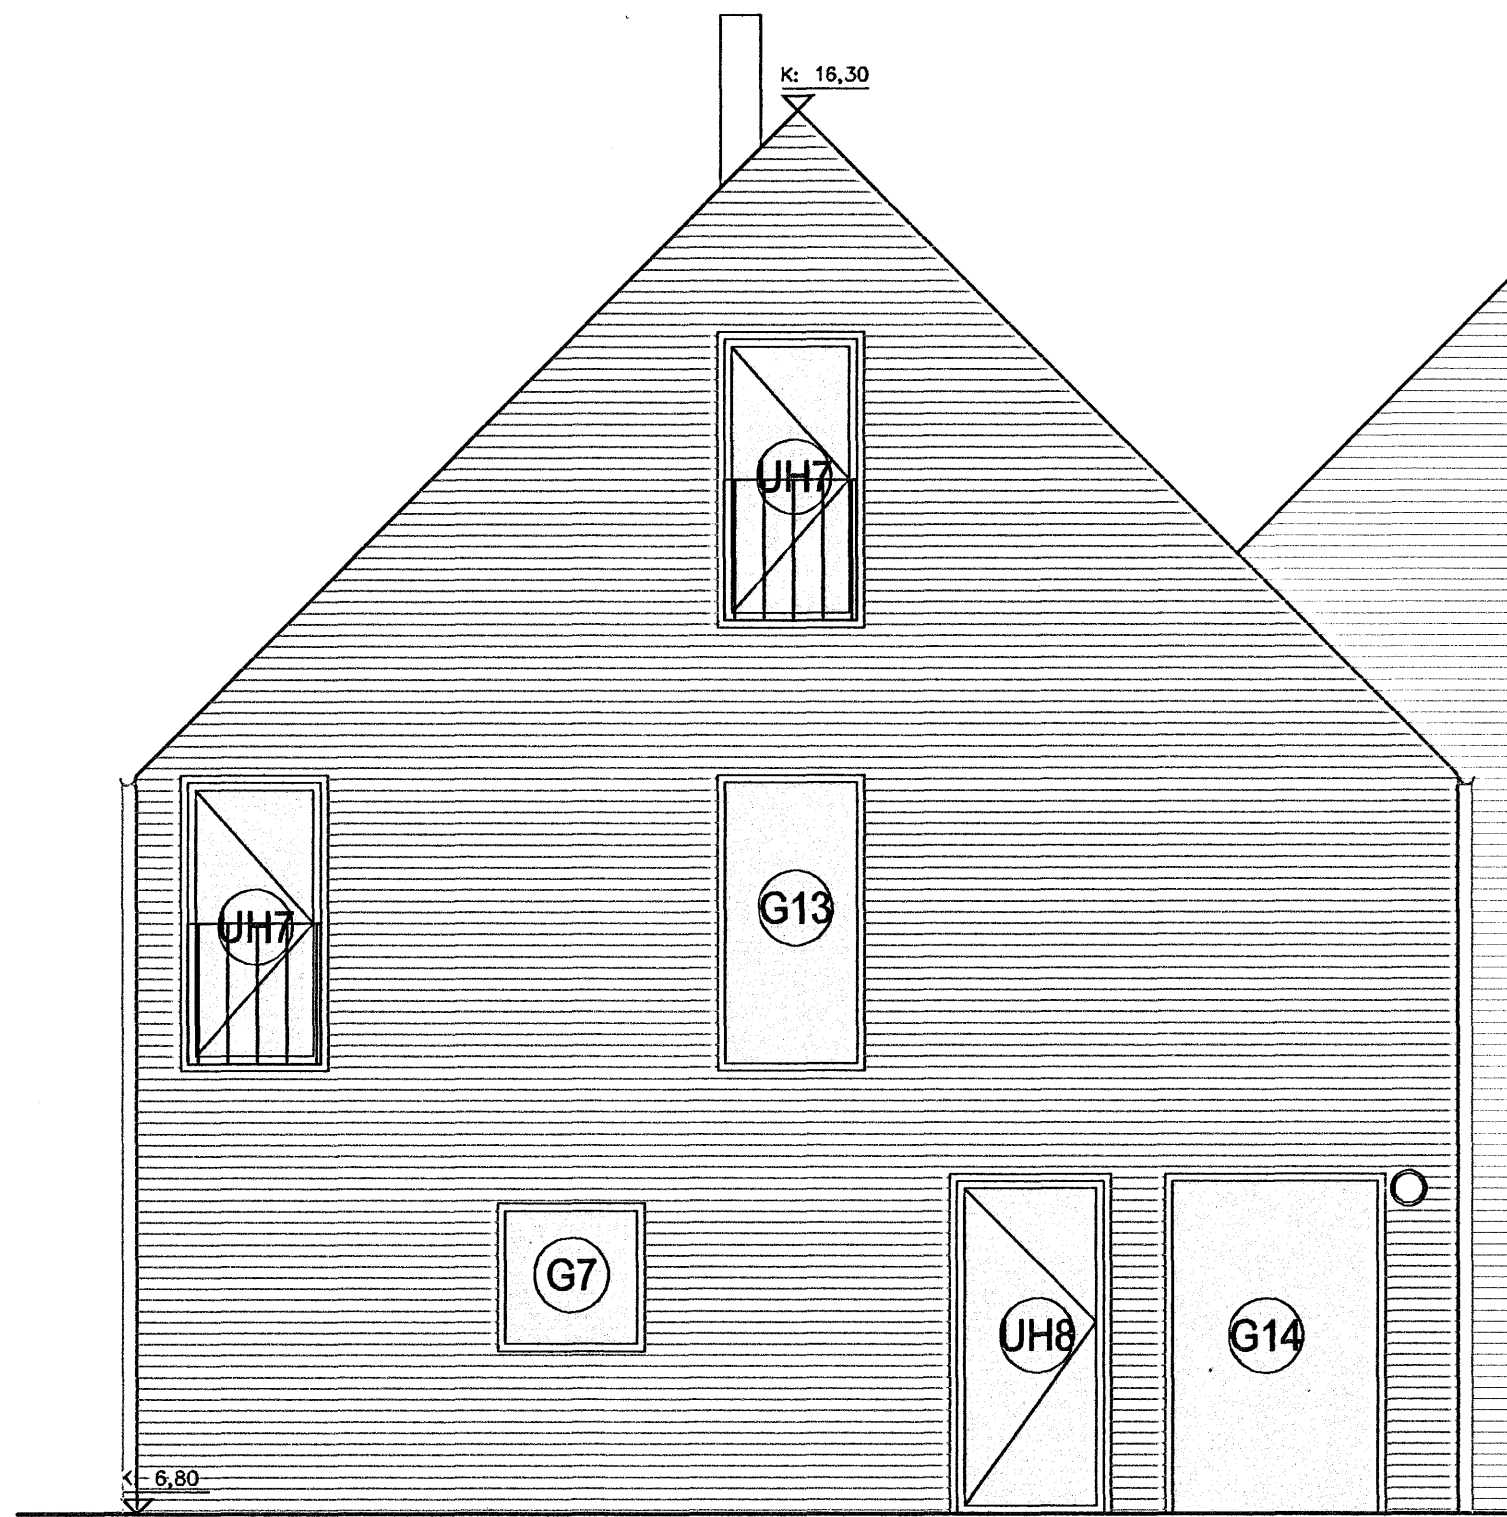

Útlit - norður 1:100

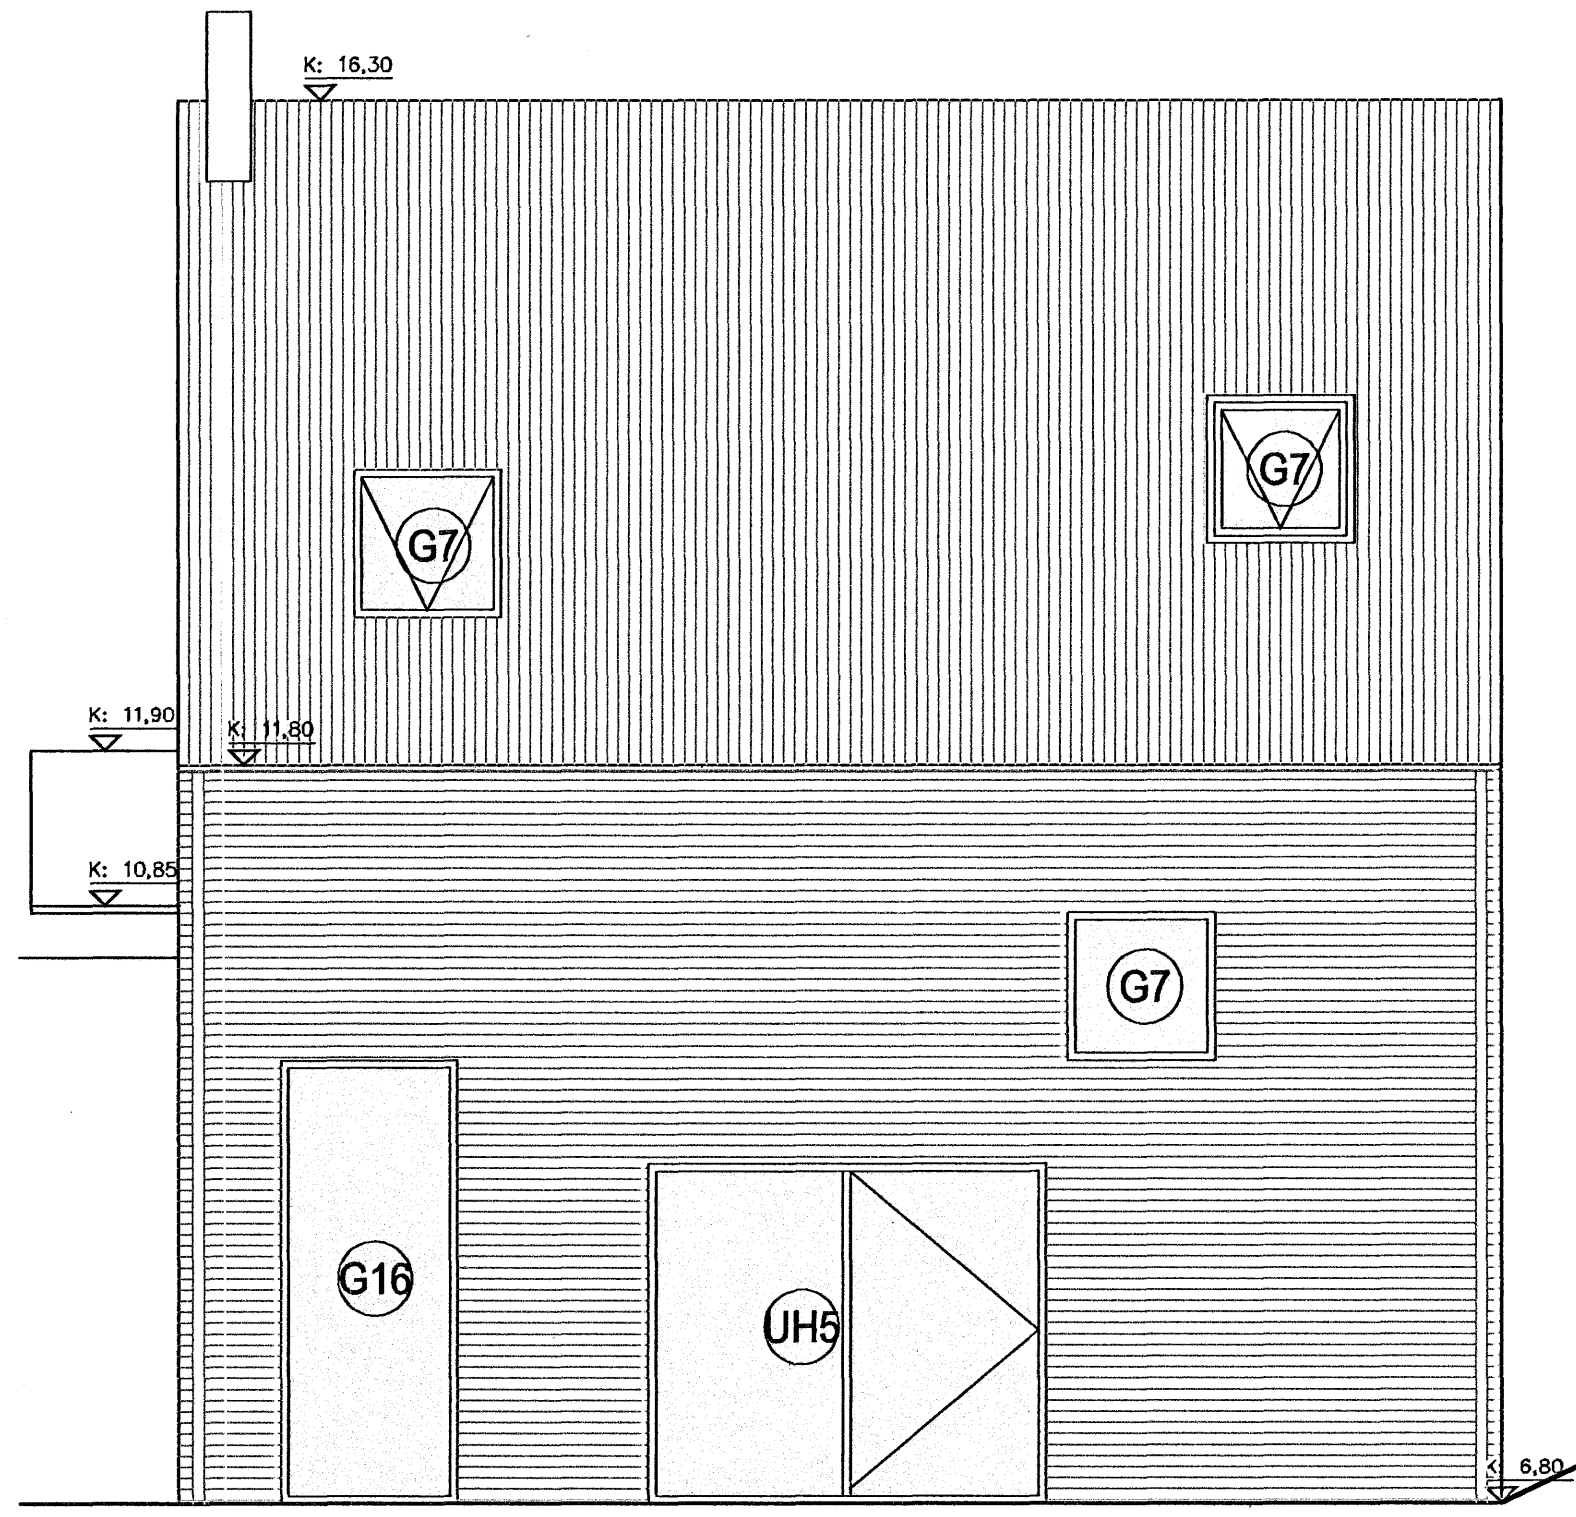

Útlit - austur 1:100

Samþykkt þann
11. DES. 2006
Útgáfa / Dagsetning / Teiknari / Breyting
Byggingafulltrúinn í Hafnarfirði
Eh. Sigurbjartur Halldórsson

Vesturgata 12 b

landnr.202011

v_12

Aðaluppdráttur

ÚTLIT

MKV.: 1:50
DAGS: 05.12.06
TEIKNAD: AN/BSS
SKRÁ: 01-Grunnmynd.dwg

(39)3.04

BATTERÍÐ
ARKITEKTAR

Jón Ólafur Ólafsson FAI
kt: 090658-0109

Sigurður Elvarsson FAI
kt: 110457-2789

kt: 521291-1259
Trönuhrauni 1
220 Hafnarfirði

Sigurður Harðarson FAI
kt: 030446-3999

S: 54 54 700 F: 54 54 701
Netfang: batteri@arkitekt.is
Heimasíða: www.arkitekt.is