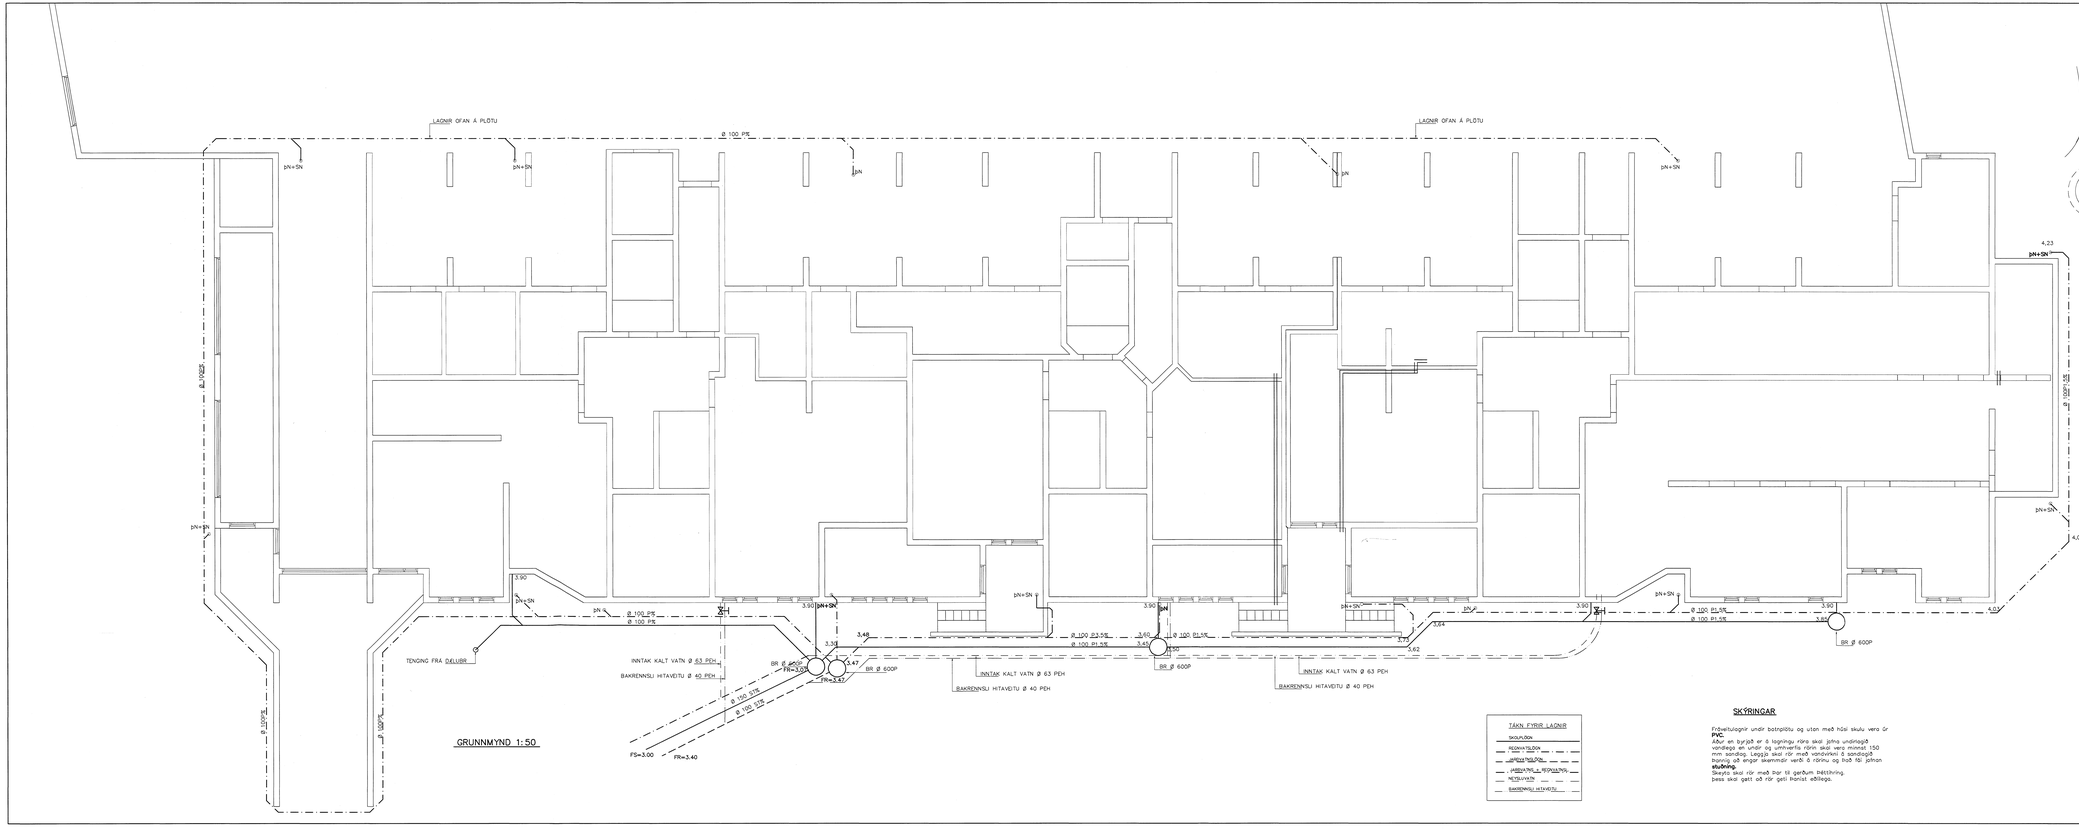
LAGNIR OFAN Á PLÖTU
Ø 100 PE
bN+SN
bN
Ø 100 PE
Ø 100 PE
TENGING FRÁ DÆLUBR
INNTAK KALT VATN Ø 63 PEH
BAKRENNSLI HITAVEITU Ø 40 PEH
BR Ø 600P
FR=3.00
FR=3.40
FS=3.00
FS=3.40
3.90
3.48
3.47
3.45
3.42
3.41
3.64
3.62
4.23
4.08
4.07
3.80
Ø 100 PE
Ø 100 PE
Ø 100 PE