


GRUNNMYND LAGNA Í JÖRD, 1:50

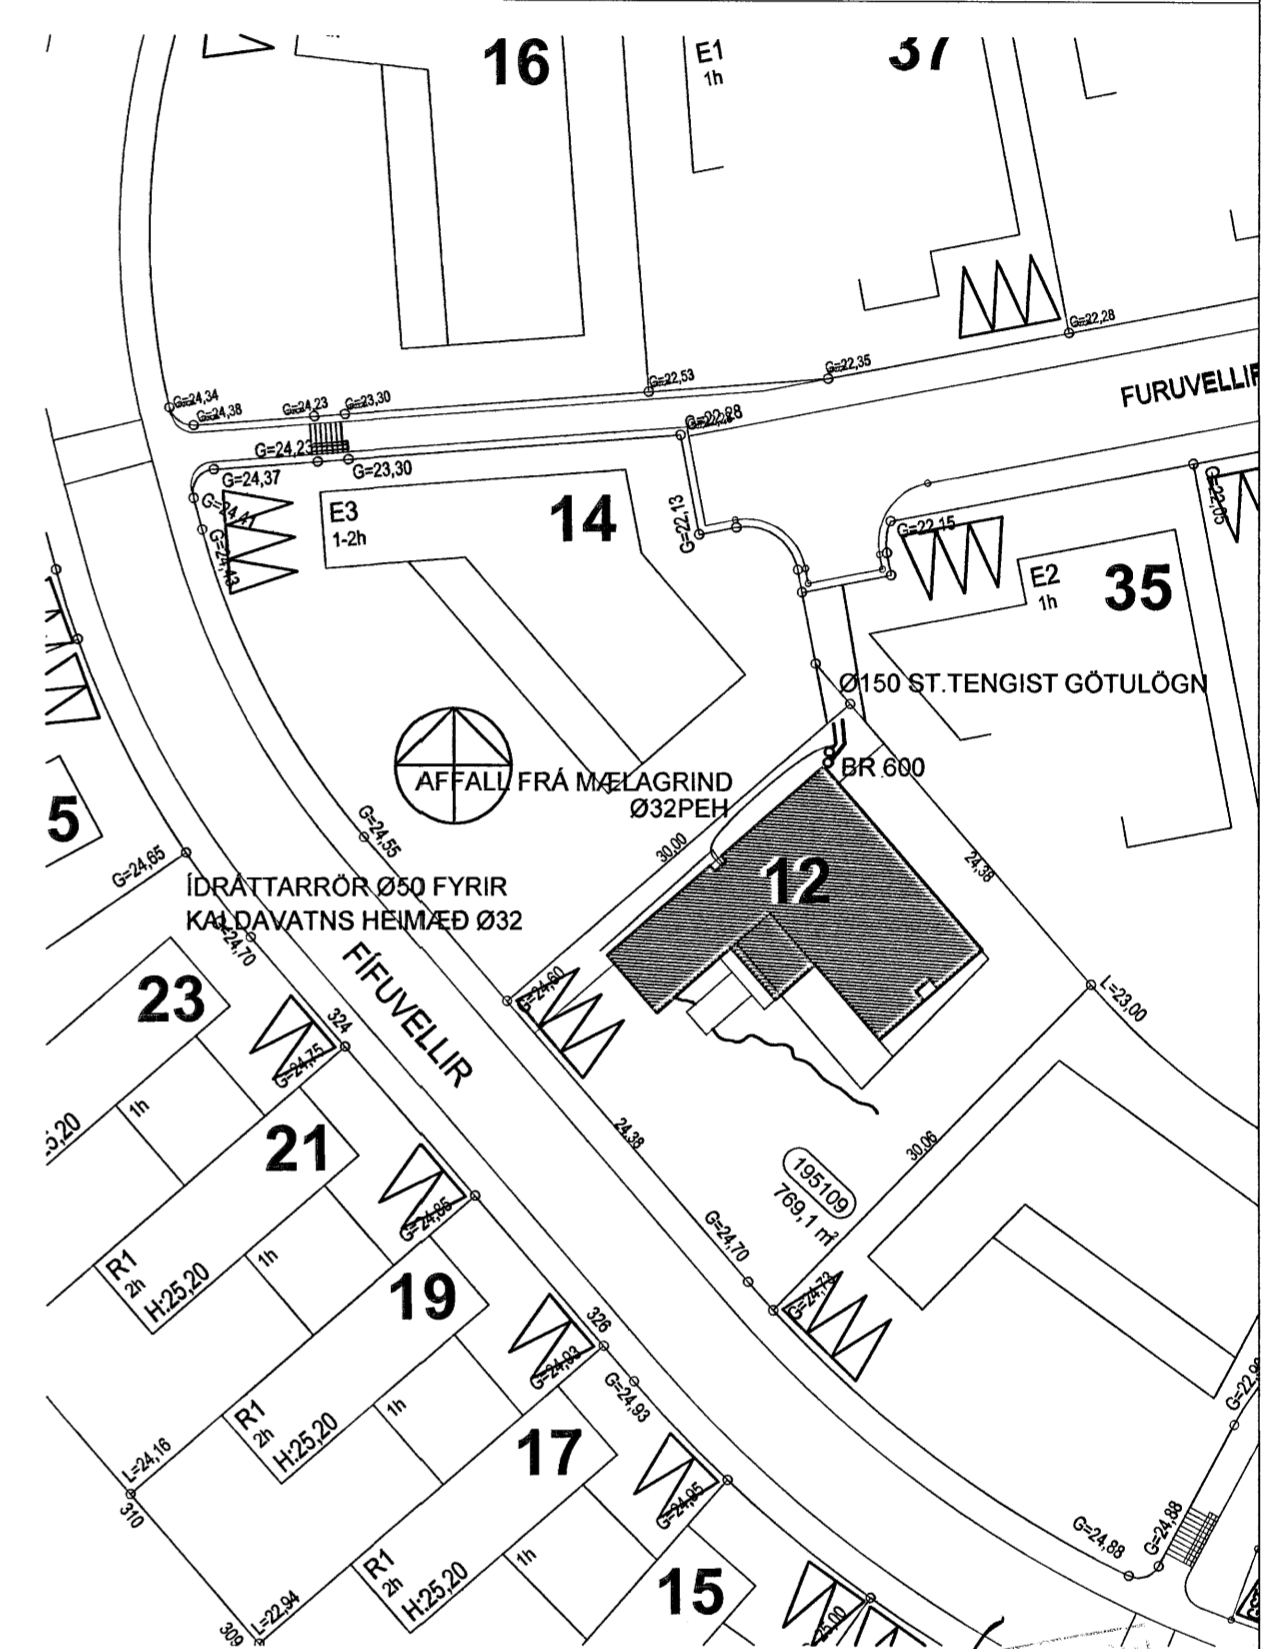

Verkfræðistofa Hauks Asgeirssonar e.h.f.  
 Lindasmári-12, 200 Kópavogur  
 Sími 564-4337 Farsími 897-8132  
 e-mail: haukurag@simnet.is  
 Kennitala: 560600-3050

Hannað: H.Á. Teiknað: H.Á. Samþykkt: *[Signature]*  
 Kennitala: 301255-4629

**FÍFUVELLIR 12**  
 HAFNARFIRÐI  
 LAGNIR  
 LAGNIR Í JÖRD  
 AFSTÖÐUMYND

Mkv. 1:50	Teikn. nr. <b>3-0.1</b>	Verk nr. 200
1:500	Skráningar nr.: 2011	
Áritun aðalhönnuðar:		Dags. ÁG 04