



SNIÐ Í INNTAK M 1:100

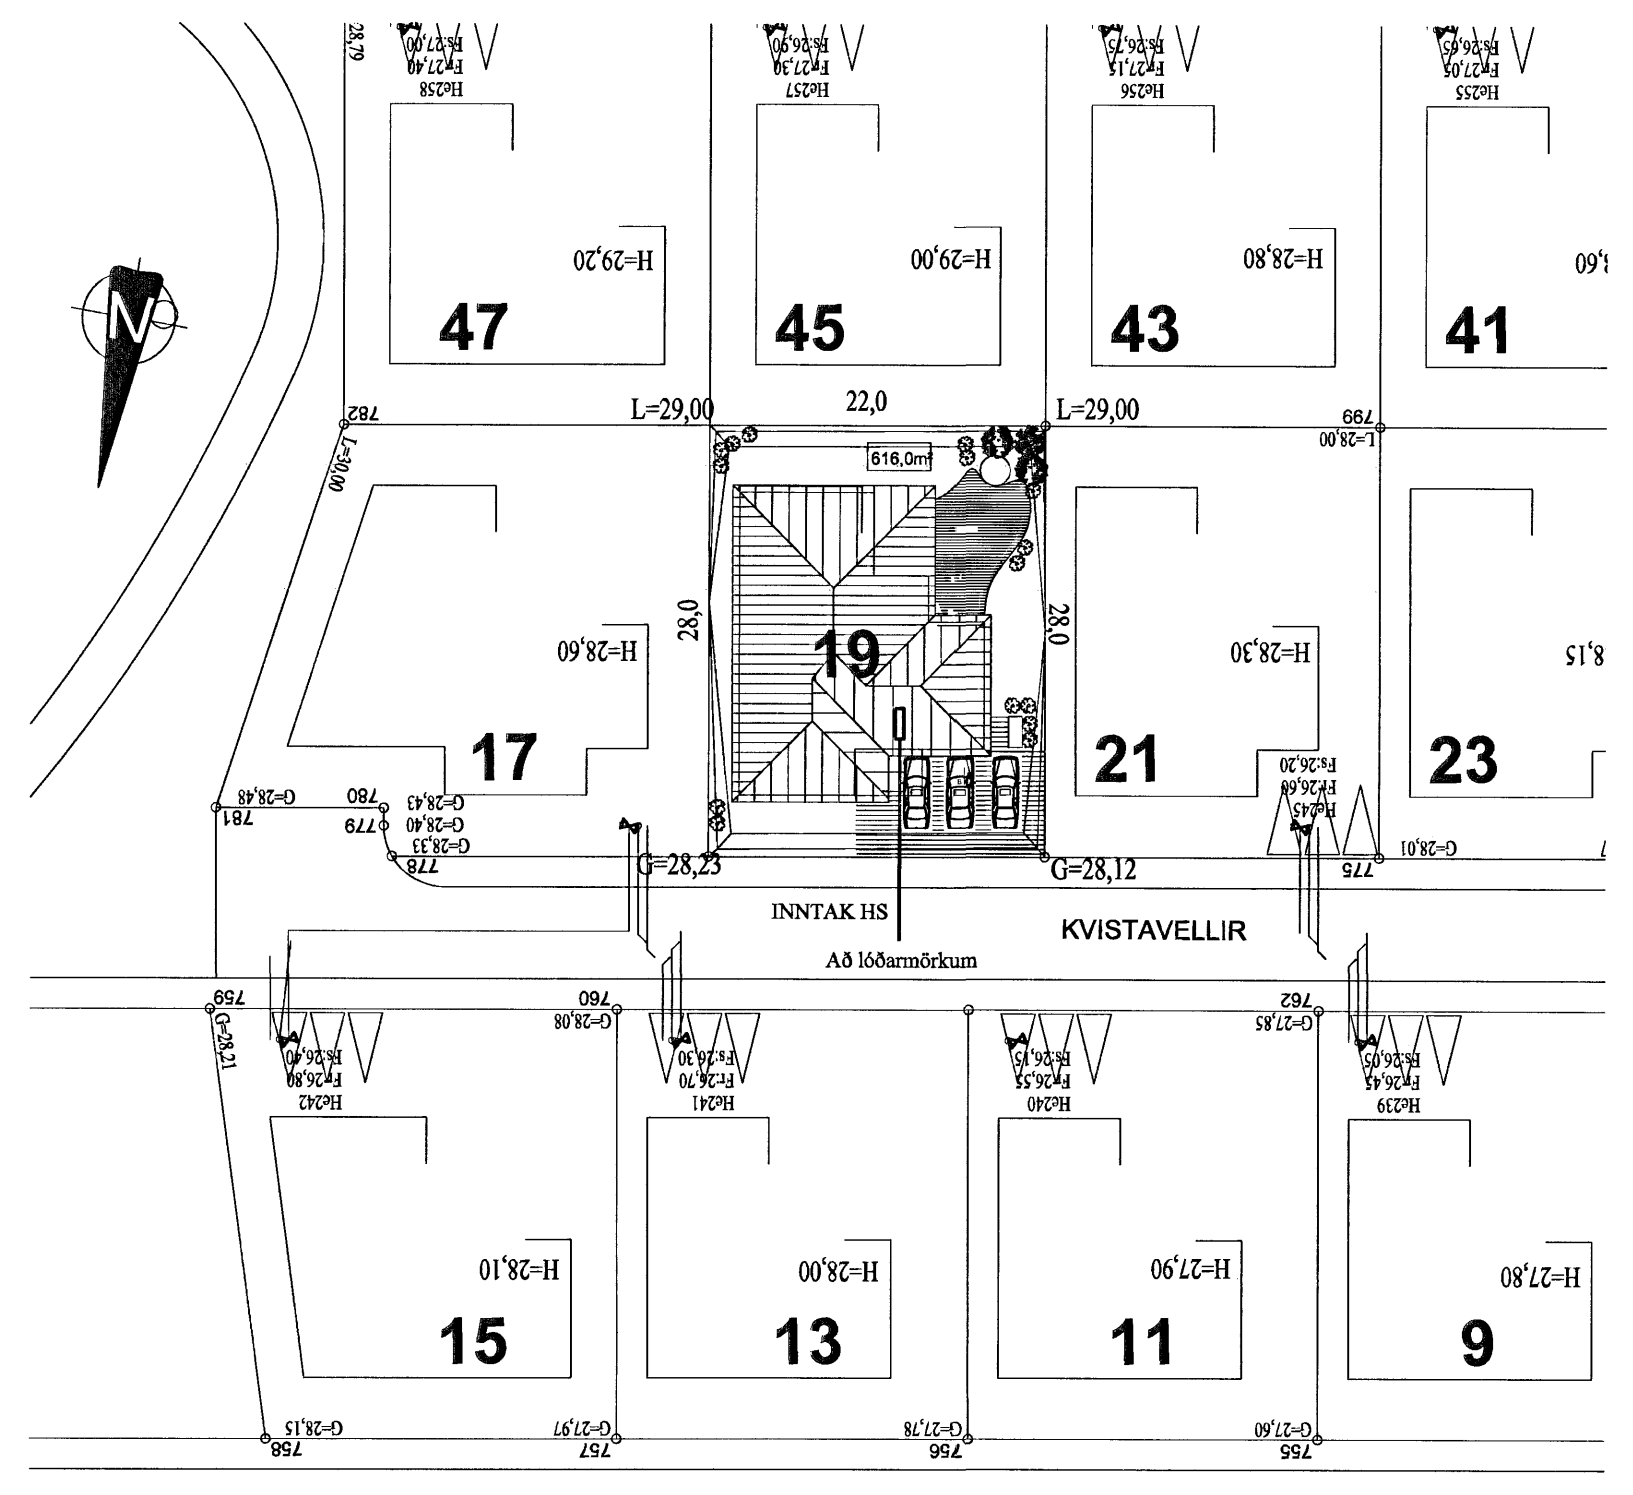

AFSTÖÐUMYND M. 1:500

SKÝRINGAR

LAGNIR ERU HULDAR 16mm PLASTPÍPUR OG TAUGAR 3x1,5°.
 HÆÐ Á ROFUM SÉ 105 sm.
 TENGLAR VIÐ ROFA SÉU Í SÖMU HÆÐ OG ROFAR.
 HÆÐ Á TENGLUM SÉ 20sm.
 HÆÐ Á VEGGLJÓSUM YFIR VÖSKUM SÉ 210sm.
 MÁLSTRAMUR ROFA SÉ 10A, EN TENGLA 16A.
 F = BÆJARSÍMI, T+F = TÖLVA OG SÍMI, L = LOFTNET
 1° = HITANEMAR F. GÓLFHITA HÆÐ = 160sm
 (H) HÁTALARADÓSIR HÆÐ = 20sm, DS = DYRASÍMI HÆÐ = 130sm
 (R) REYKSKYNJARI jóniskur
 (R) REYKSKYNJARI optiskur
 (H) HITASKYNJARI
 (O) HREYFISKYNJARI ÞJÓFAVARNAKERFIS HÆÐ = V/LOFT

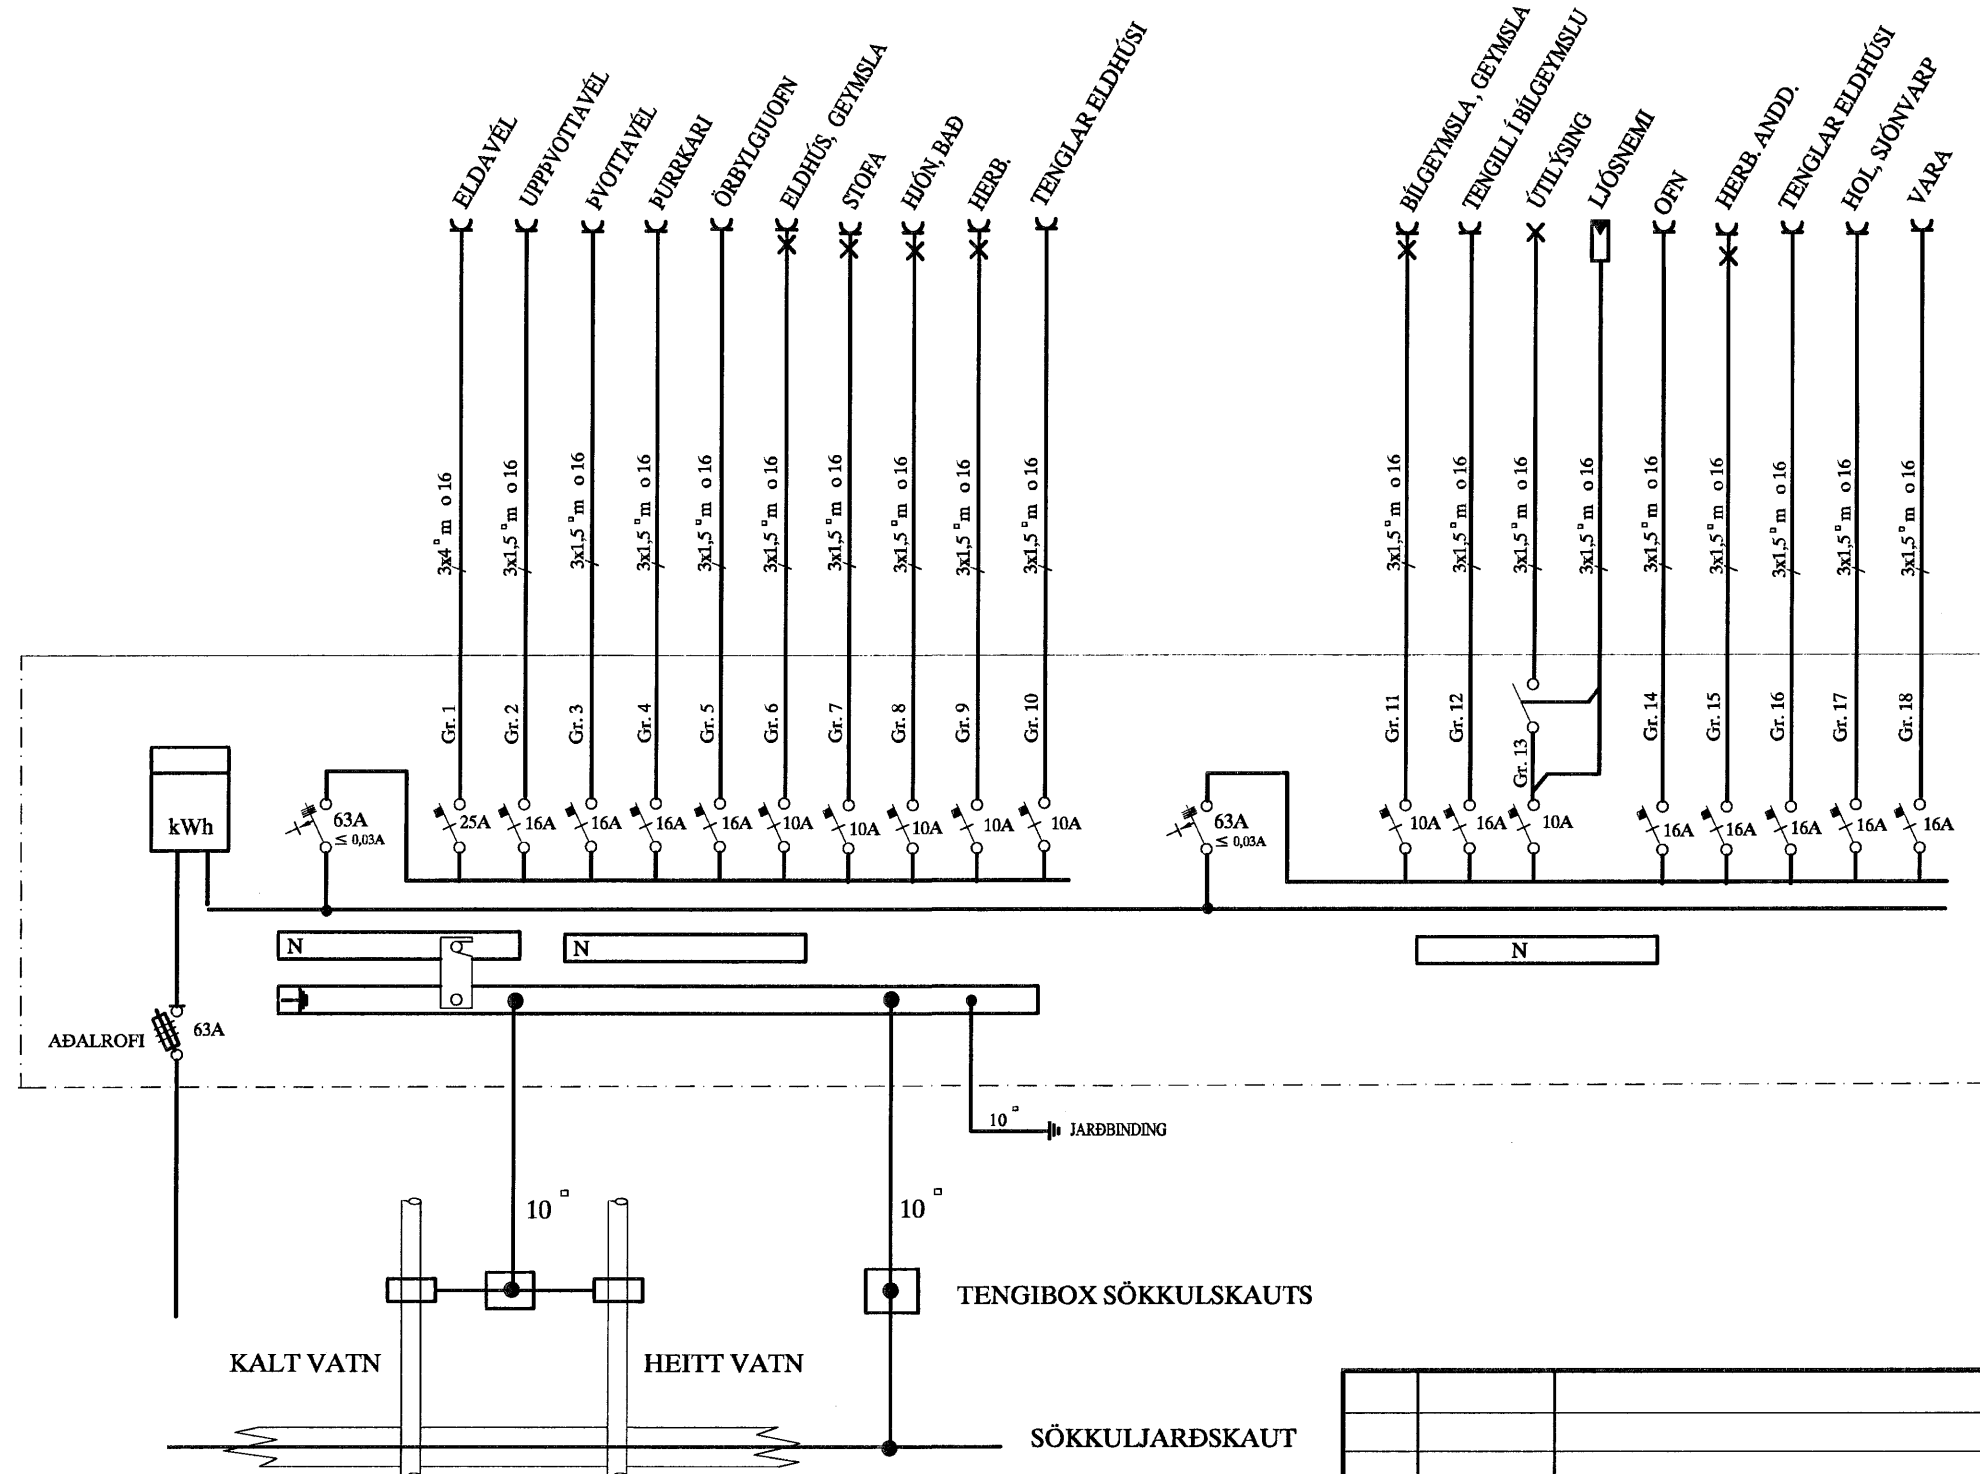

				KVISTAVELLIR 19 HAFNARFIRÐI				MKV. 1:100, 1:500	
				AFSTAÐA, SNIÐ, SKÝRINGAR OG EINLÍNUM.				TEIKNNR. 1	
								SÍÐASTA TNR.	
A	06.10.26	HEIMTAUGAR-OG FULLNÁÐARTEIKNING	B.P.T.	T.S.	<i>Freydis</i>	220146-2439	TNR. 1 AF 2		
ÚTGL.	DAGS.		TEIKN.	HANNAÐ	SAMÞYKKT	KENNTALA	ÚTGL. A		
							TERA s/f EDMUND BELLERSEN RAUFMAGNSVERKFRÆÐISTOFA TRÁUSTI SVEINÞÓRSSON RAUFMAGNSTEIKNIR SÍMI 5687388 SÍMI 5687390		