A1 1:50

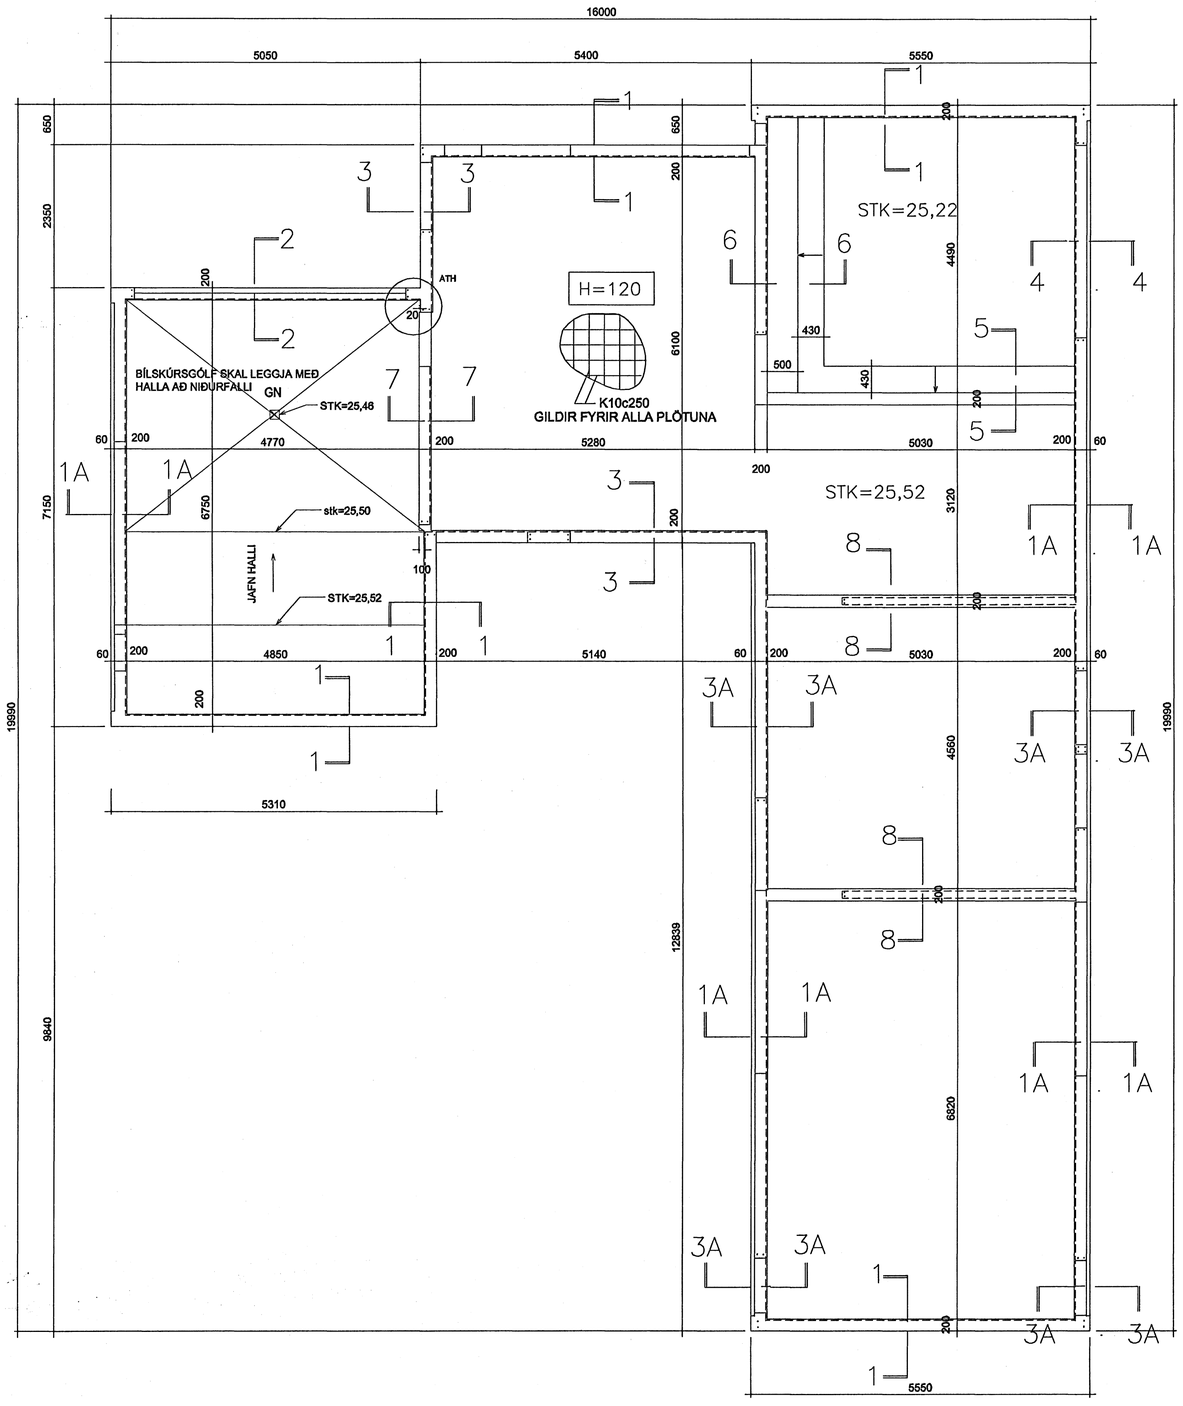

SKÝRINGAR

GRUNDUN
UNDIRSTÖÐUR STANDA Á KLÖPP EÐA FÖSTUM HRAUNBOTNI.

FYLLING INN Í UNDIRSTÖÐUR
FYLLING SKAL VERA BÖGGLABERG EÐA GRÚS SEM ÞJAPPA SKAL Í C.A. 30 SM LÖGUM MEÐ 200 KG VÍBRÓSLEÐA, AMK 3 YFIRFERÐIR HVERT LAG. FYLLINGU SKAL BLEYTA VEL VIÐ ÞJÖPPUN.

STEYPA OG STÁL
STEYPUGÆÐI Í SÖKKLUM OG BOTNPLÖTU S 250, STÁLGÆÐI KS 500.

JÁRNBEBDING
LÁRÉTT JÁRN Í SÖKKLUM SKAL SKEYTA UM 50xÞVERMÁL JÁRNA. Á HORNUM OG MÓTUM VEGGJA SKAL TENGJA 2K12 MEÐ VINKLUM, 60+60 SM. EF ÚRTÖK FYRIR LAGNIR SKERA Í SUNDUR NEÐSTU JÁRN Í UNDIRSTÖÐUNUM SKAL SETJA 3K12 JÁRN LÁRÉTT YFIR OPIN.ÞESSI JÁRN SKULU NÁ 800 MM ÚT FYRIR ÚRTÖK BEGGJA MEGIN.

JÁRNBENDINGU Í GÓLFPLÖTU SKAL HVÍLA (NEÐRI JÁRN) Á ÞAR TIL GERÐUM 5 SM FJARLÆÐARSTEINUM, 1 STK Á HVERN M2. BEYGJURADÍUS JÁRNA SKAL VERA MINNST 5x ÞVERMÁL JÁRNA. .
ÁSTEYPULAG Á JÁRNUM SKAL VERA 30 MM Í SÖKKLUM OG AMK. 20 MM OFAN BOTNPLÖTU, EINNIG Á BINDIVÍR I

BOTNPLATA; EINANGRUN OG HÆÐASETNING.
UNDIR BOTNPLÖTU SKAL SETJA 100 MM PLASTEINANGRUN.
STRAUJA SKAL ÚT LAG AF FÍNUM SANDI MEÐ RÉTTSKEIÐ UNDIR EINANGRUN.
STEYPU Í BOTNPLÖTU SKAL LEGGJA ÚT EFTIR LEIÐURUM, STRAUJA OG SLÍPA ÞANNIG AÐ MESTA FRÁVIK FRÁ GEFNUM KÓTA SÉ 10 MM OG +/- 5 MM Á 3 M RÉTTSKEIÐ.

NOTA SKAL HÆÐAKÍKI VIÐ HÆÐASETNINGU Á SANDLAGI OG YFIRBORÐI Á PLÖTU.

OFAN Á STEYPTA PLÖTU Í ÍBÚÐ KEMUR GÓLFHITAKERFI Á 20 MM PLASTMOTTU OG 60 MM ÍLÖGN.
Í BÍLSKÚR I OG GEYMSLU 60MM MÚRÍLÖGN OFAN Á STEYPTA PLÖTU.

Í STEYPTA PLÖTU KOMA RÖR Í RÖR VATNSLAGNIR SBR. BLAÐ 302.

GÖT I SÖKKLA FYRIR FRÁRENNSLISLAGNIR SKAL GERA SKV. TEIKNINGU 301.

-SNIÐ, SJÁ BLAÐ 202
-FRÁRENNSLISLAGNIR OG INNTÖK , SJÁ BLAÐ 301
-RÖR Í RÖR NEYSLUVATN, SJÁ 302

STK ER KÓTI Á STEYPTRI PLÖTU

ERU 2K12 L=1200 TENGIJÁRN SEM SETJA SKAL Í VEGGENDA OG SÚLU ÞANNIG AÐ ÞAU LENDI 30 MM INNAN VIÐ BRÚN Á VEGG FYRIR OFAN BOTNPLÖTU OG STANDI 600 MM UPP ÚR PLÖTU.

MÁLSETNING VEGGJA :

VIÐ MÁLSETNINGAR STEYPTRA VEGGJA OFAN BOTNPLÖTU SKAL NOTA TEIKNINGAR ARKITEKTS. VERÐI VERKTAKI VAR VIÐ MISRÆMI EÐA VILLUR Á TEIKNINGUM SKAL HANN STRAX LEITA TIL ARKITEKTS EFTIR LEIÐRÉTTINGU.

Samþykkt þann
12 DES. 2006
Byggingafulltrúinn í Hafnarfirði
F.h. Sigurbjartur Halldórsson

UNDIRSKRIFT AÐALHÖNNUÐAR

3			
2			
1			
BREYTING	DAGSETNING		GIRT

ÁRITUN
KI 280439-3129

VERKHEITI: Drekavelli 31, Hafnarfirði	VERK NR.: 0622
TEIKNING: UNDIRSTÖÐUR GRUNNMYND OG SKÝRINGAR	HANNAÐ: ÞM TEIKNAÐ: ÞM DAGSETNING: 18.11.06 KVARÐI: 1:50 YFIRFARIÐ: ÞM
ÞORSTEINN MAGNÚSSON - BYGGINGARVERKFRÆÐINGUR VERKFRÆÐISTOFA AUÐBREKKU 6 200 KÓPAVOGI SÍMI 551 9940 FAX 551 9945	TEIKNING NR.: 201