



NEYSLUVATNSLAGNIR - GRUNNMYND
MKV. 1:50

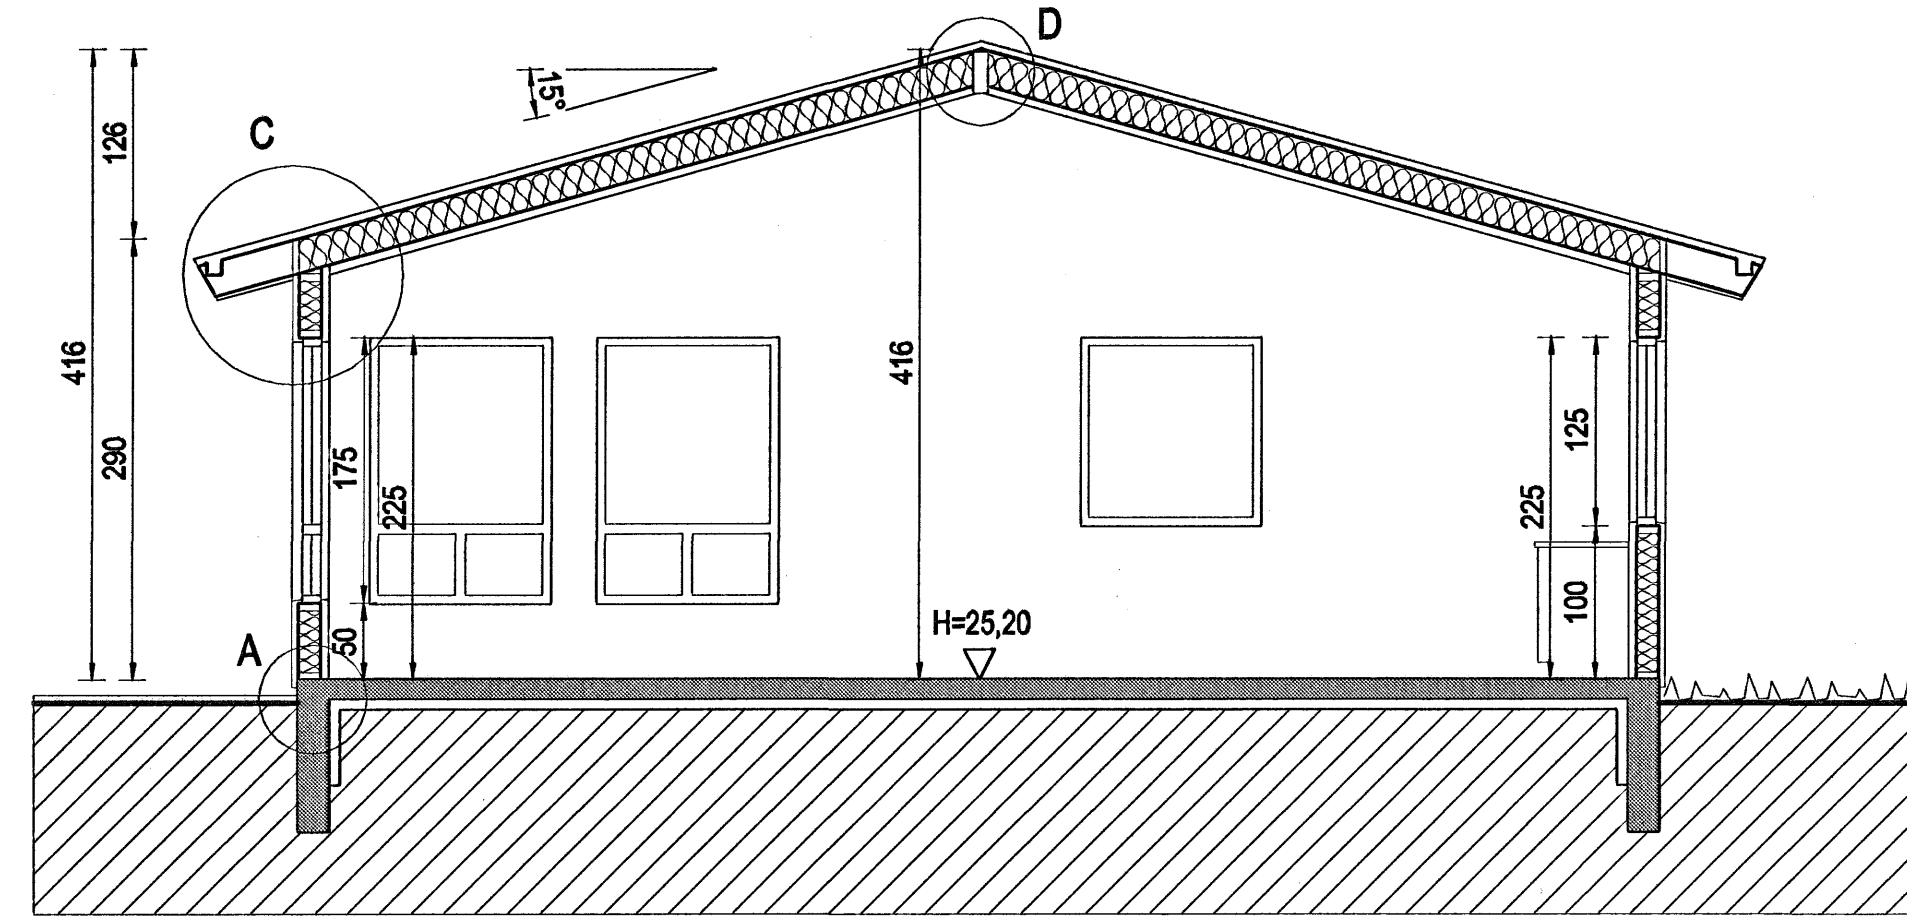


SNID B-B
MKV. 1:50

BO: ÞJÓRGUNAROP
LR: LOFTFRÆSING ÚT UM ÞAK

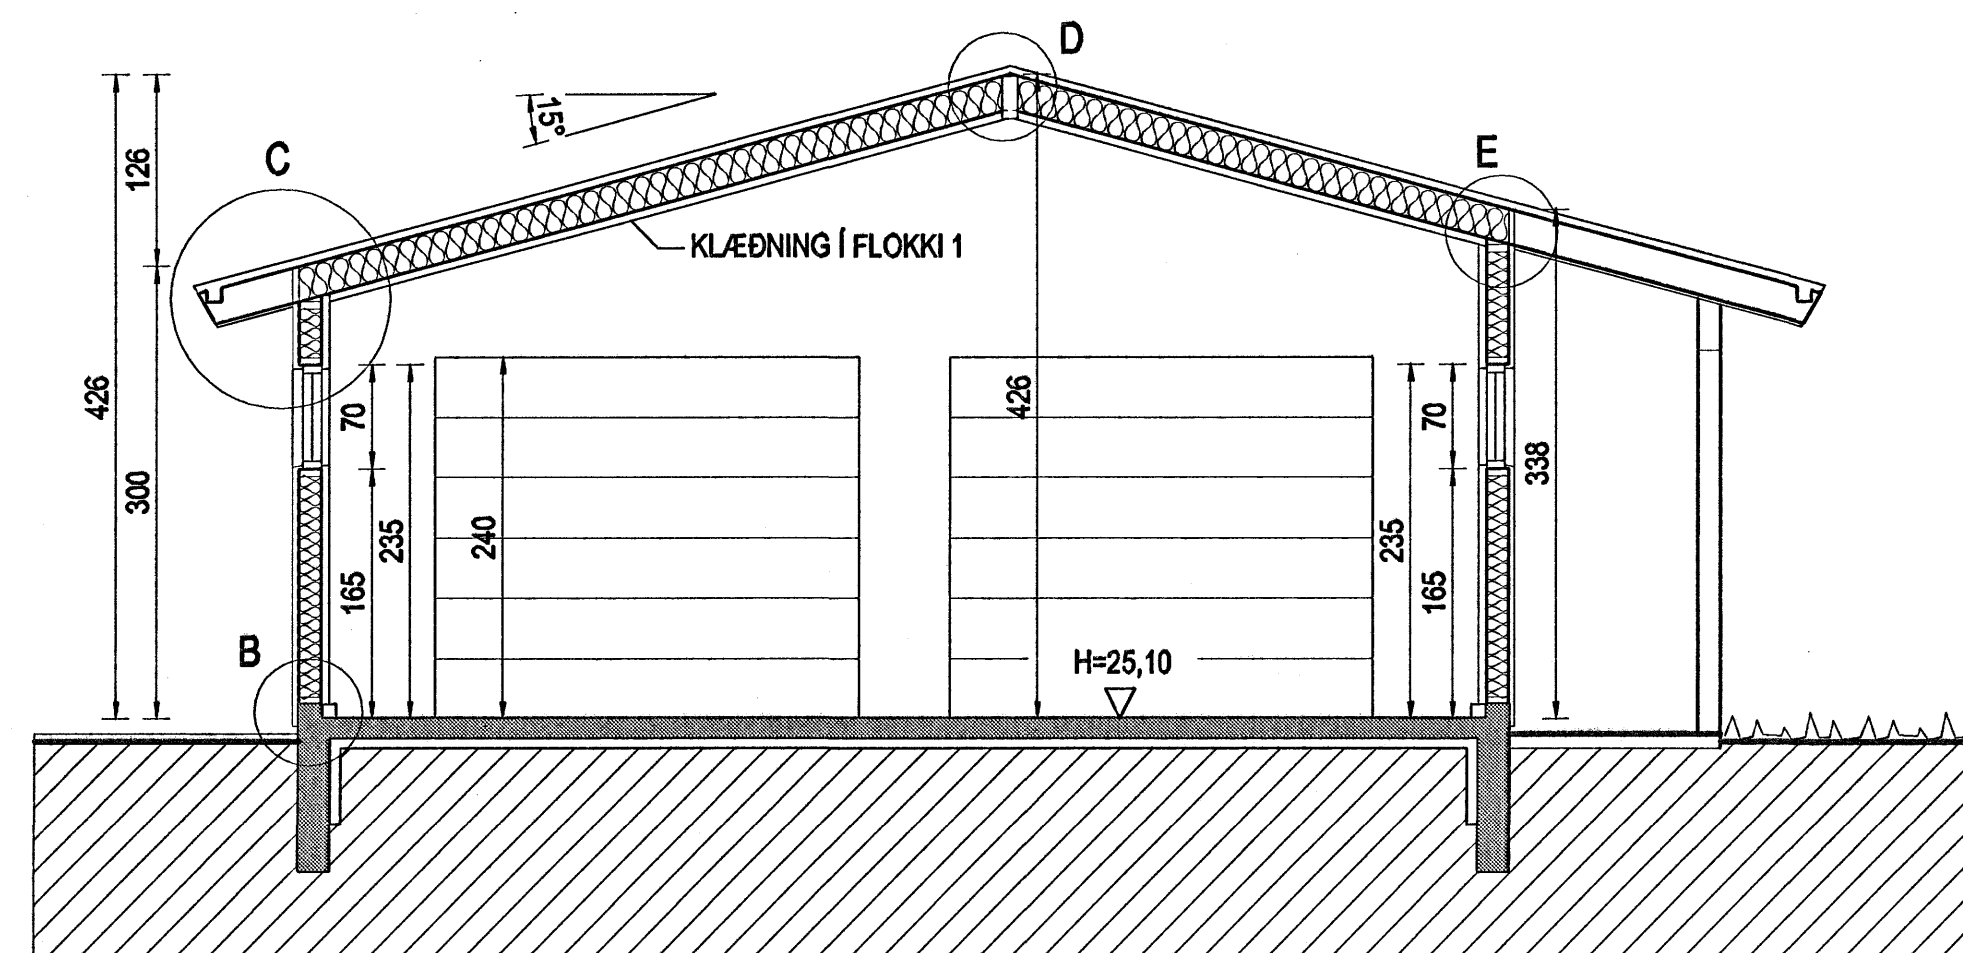

SNID A-A
MKV. 1:50

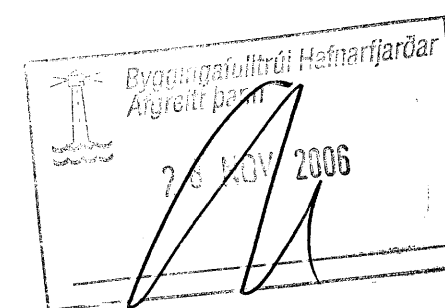

Br. nr.	Dags.	Af.	Breyting
(A)			
(B)			
(C)			
(D)			

Hönnun hjóss:
ALTEIKNING ehf
ÖLL ALMENN TÆKNINGUMSTA
MIÐSALIR 7, 201 KÓPAVOGUR, SÍMI 897-4588

Þorsteinn Fréðjófsson, byggingateknifræðingur
Kl. 211055-5299 netfang: midsalir@alnet.is

DREKAVELLIR 27
HAFNARFJÖRÐUR

Tekningarheiti: MÁLTEIKNING
GRUNNMYND OG SNID

Dags. 16.11.2006. Kvart. 1:50

Hannað þF Teknað þF Samþ. *[Signature]*
Verkt. 06-813 Tekn. nr. 201 Breyt. nr.