




DEILI A  
mkv. 1:10

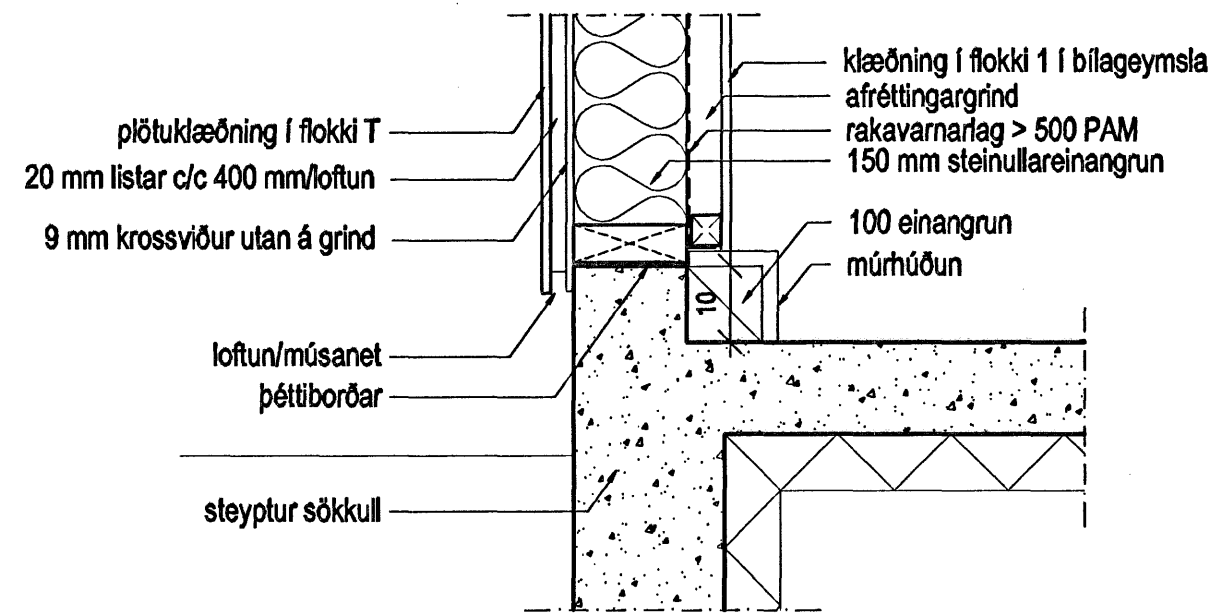


DEILI B  
mkv. 1:10

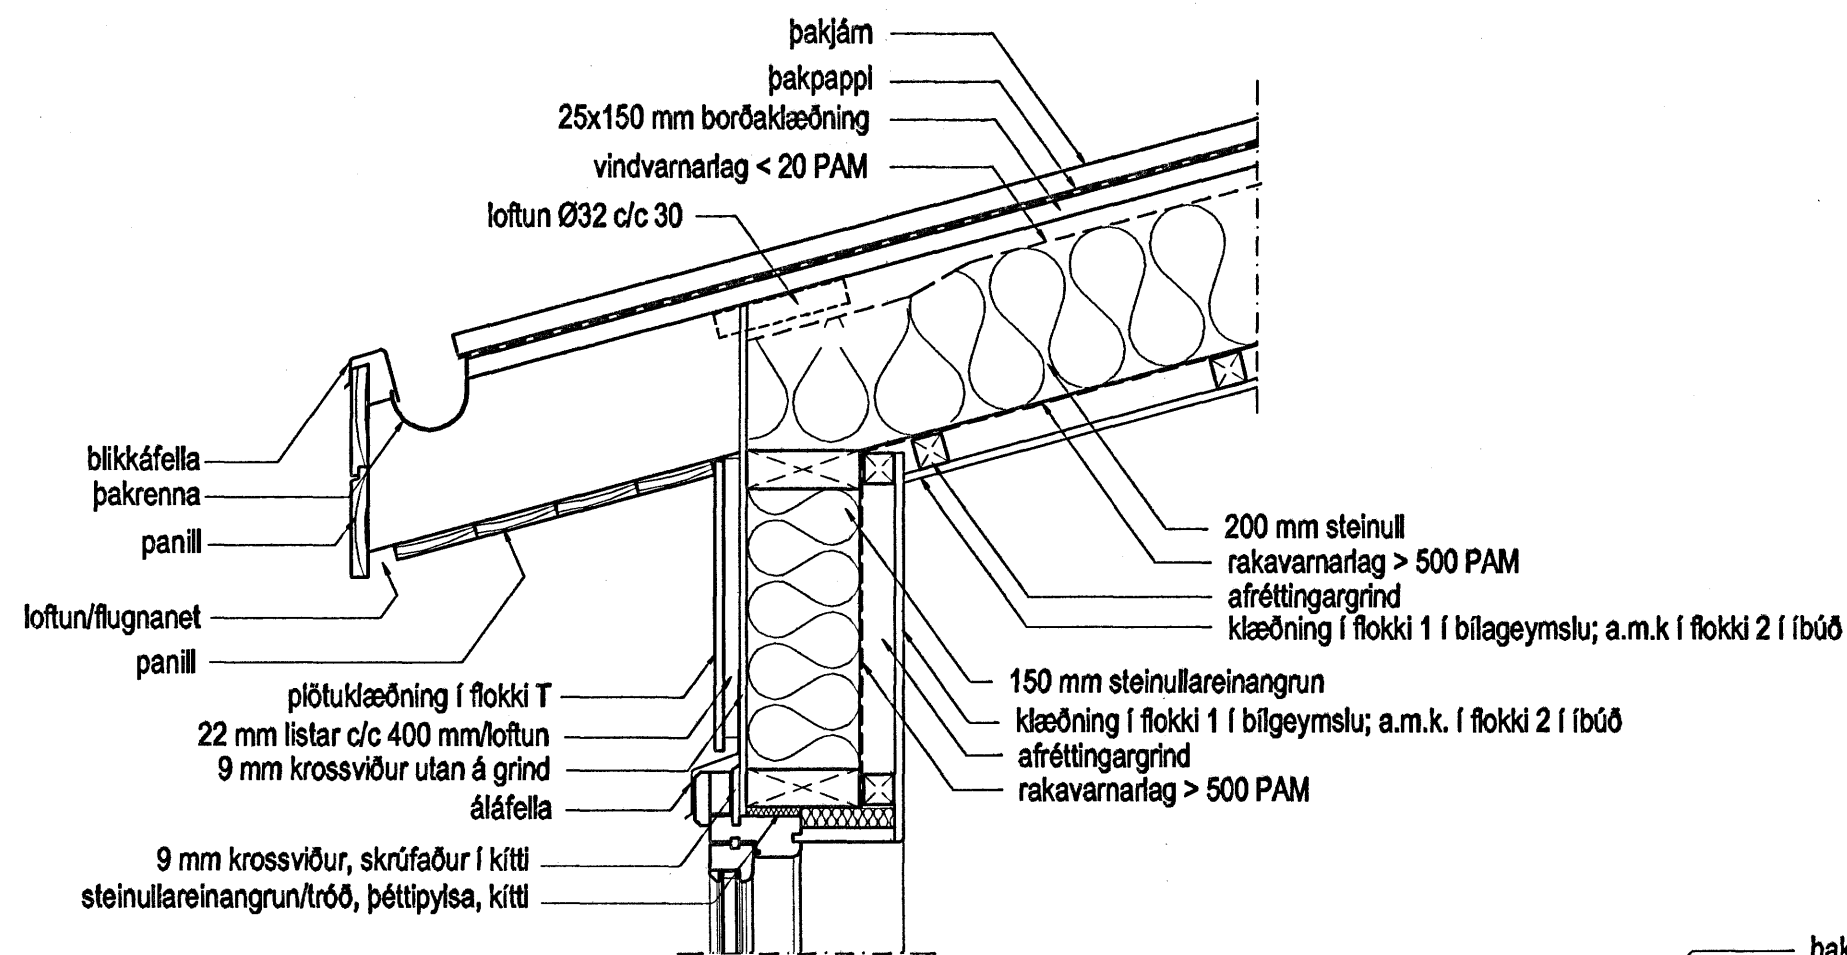

DEILI C  
mkv. 1:10

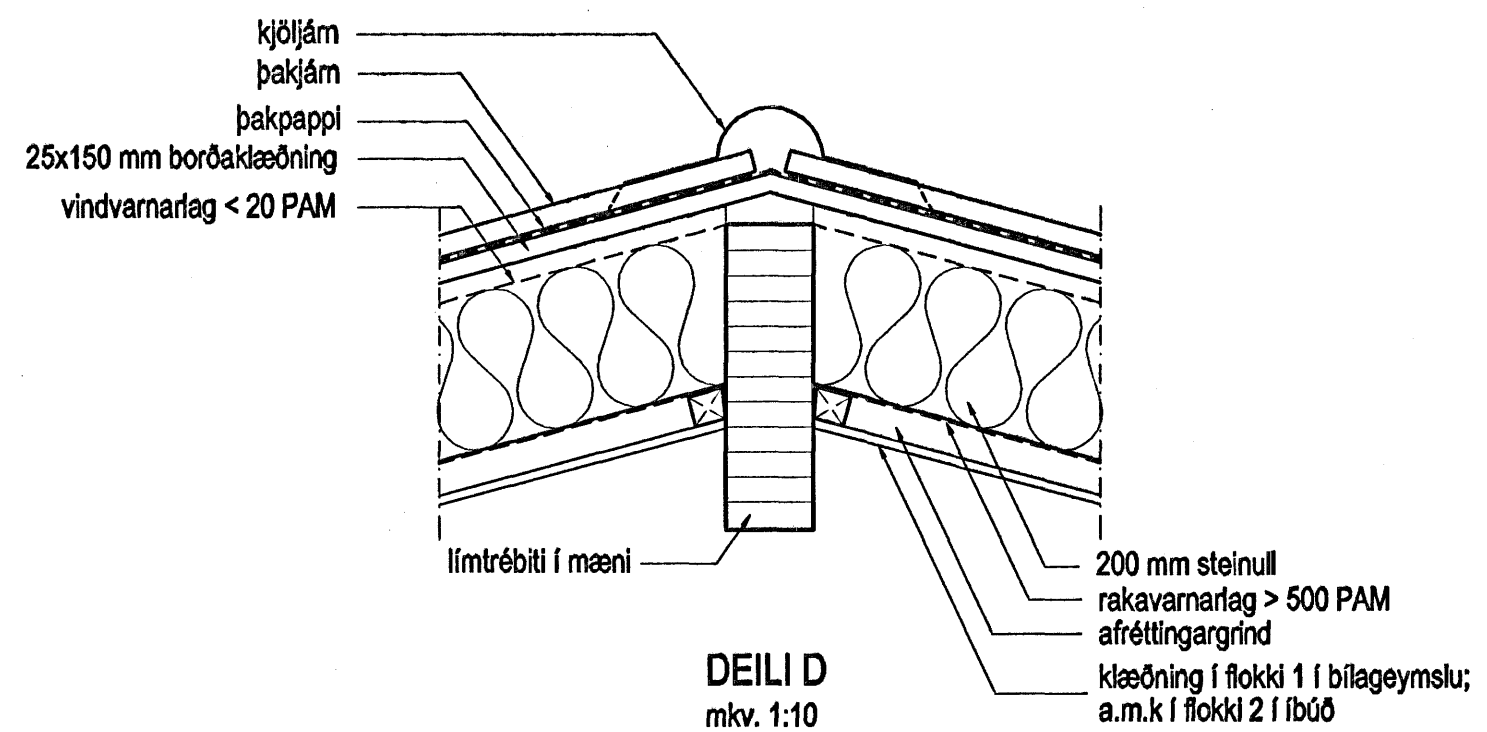

DEILI D  
mkv. 1:10

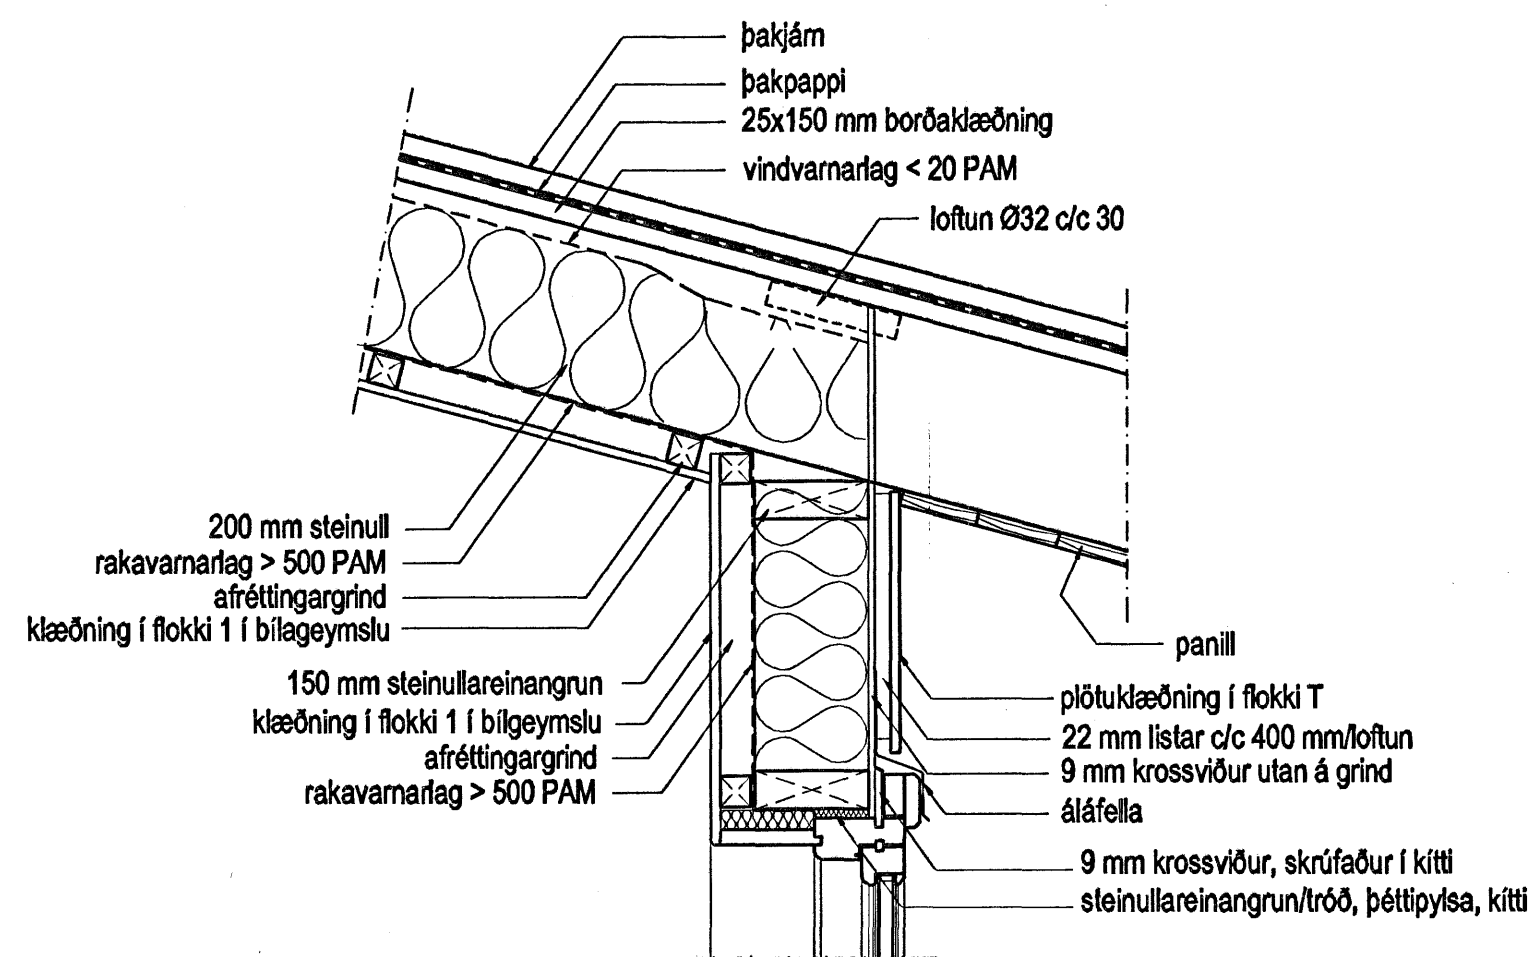

DEILI E  
mkv. 1:10

Byggingatútrúi Hafnarfjarðar  
Algjætt þann  
28 NOV 2006

Br. nr.	Dags.	Af. Breyting
(A)		
(B)		
(C)		
(D)		

Hönnun húss:

**ALTEIKNING ehf**  
ÖLL ALMENN TÆKNIÞJÓUSTA

MÍÐSALIR 7, 201 KÓPAVOGUR, SÍMI 897-4588

Þorsteinn Friðbjólfsson, byggingatæknifræðingur  
Kt. 211055-5299 netfang: midsalir@btnet.is

**DREKAVELLIR 27**  
**HAFNARFJÖRDUR**

Teikningarheiti: FRÁGANÇUR YFIRBYGGINGAR  
DEILIMYNDIR

Dags. 14.11.2006. Kvæði 1:10

Hannað þF Teiknað þF Samþ.

Verknr. 06-813

Teikn.nr. 401

Breytnr.