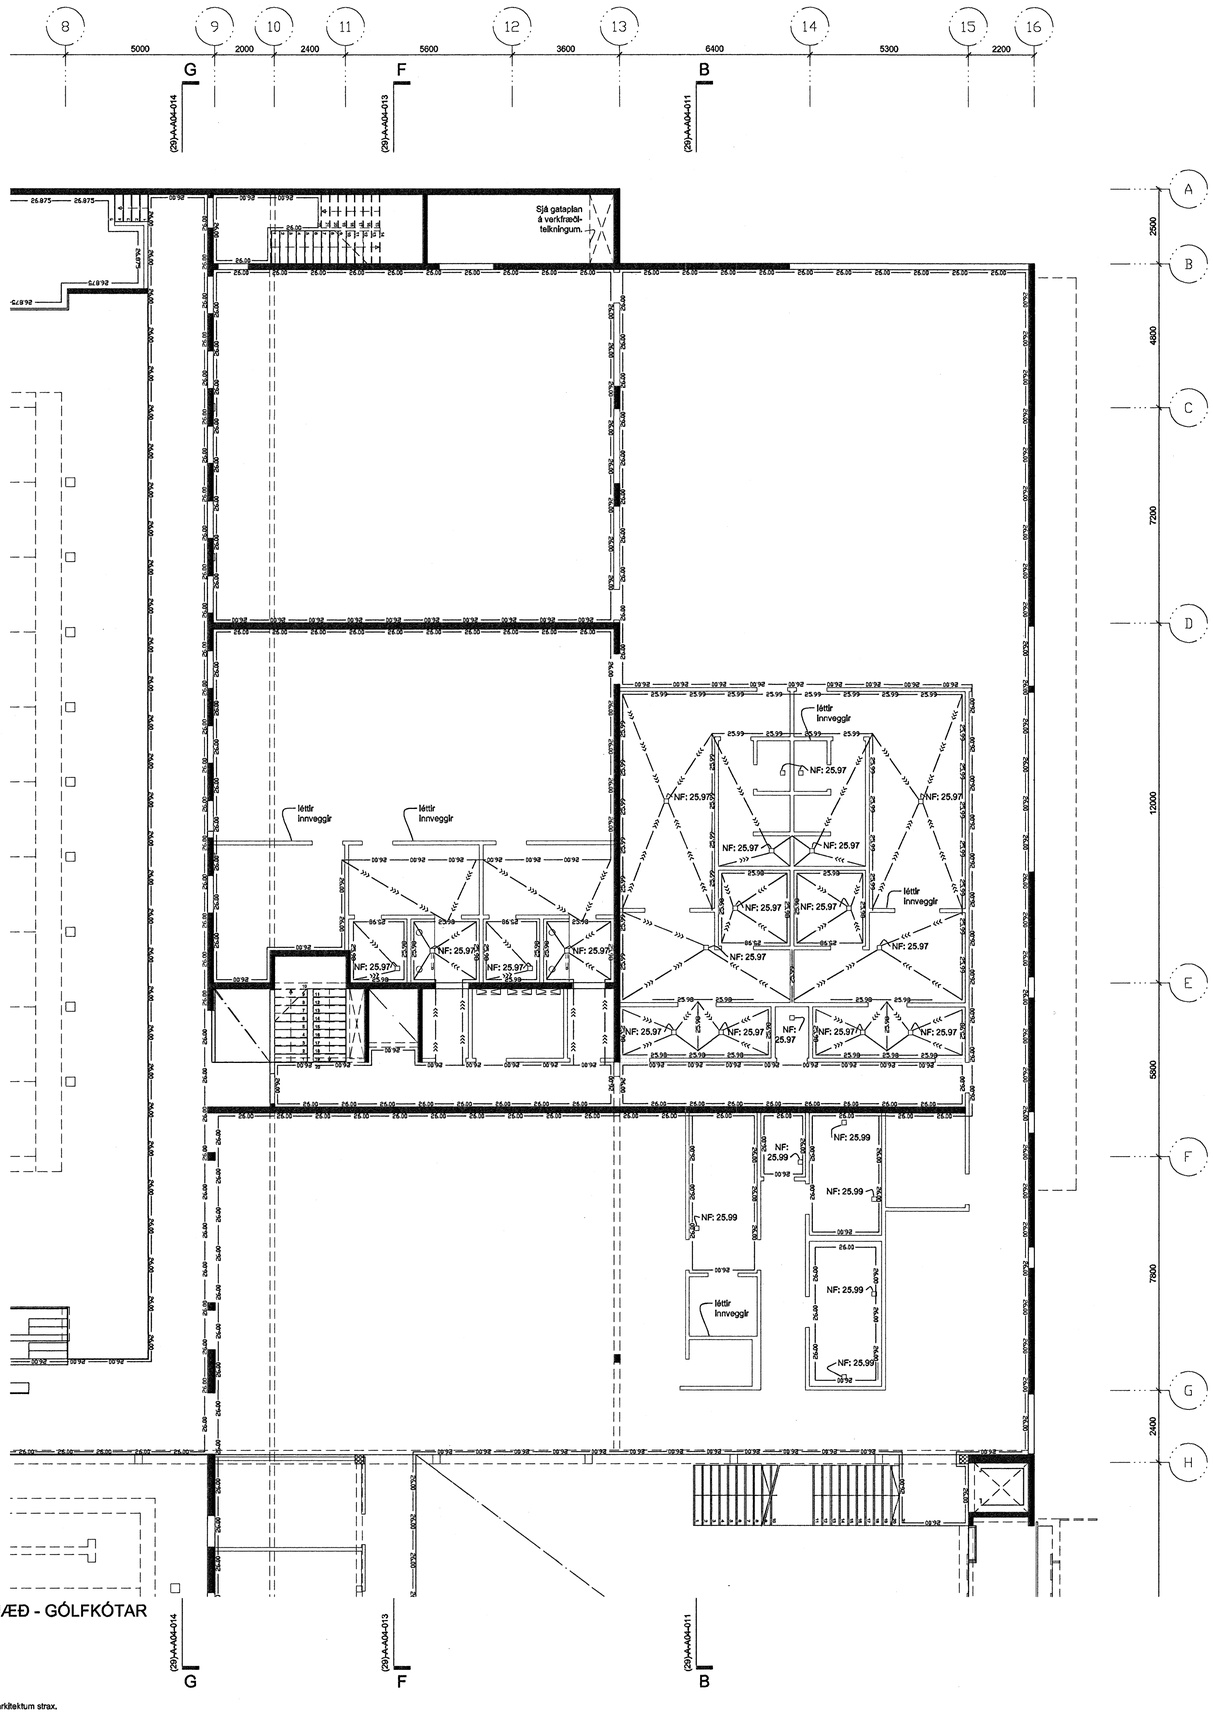

GRUNNMYND 2. HÆÐ - GÓLFKÓTAR
MKV.: 1:100

Upprunalegur hönnuður: Batteríið ehf.

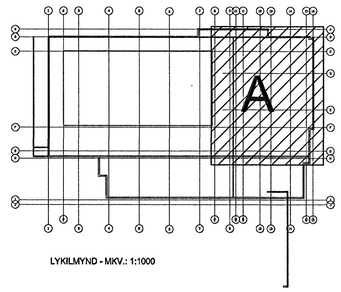

LYKILMYND - MKV.: 1:1000

SKÝRINGAR:

NF: GÓLFNIÐURFALL

26.00 Gólf eða Vatns kóti

Samþykkt þann
18 DES. 2006
Byggingafulltrúinn í Hafnarfirði
F.h. Sigurbjartur Halldórsson

Útg.	Dags.	Telkn.	Breyting	Samþ. af verkkaupa	Dags.
-	-	-	-	-	-
-	-	-	-	-	-
-	-	-	-	-	-
-	-	-	-	-	-
-	-	-	-	-	-
-	-	-	-	-	-
-	-	-	-	-	-

FEDGAR ehf.
byggingaverktakar
Fjóluhlíð 13 • 221 Hafnarfjörður
Sími 892 3490 • Fax 565 0483
Netfang fedgarehf@simnet.is

Fasteignafélag Hafnarfjarðar

SUNDMIÐSTÖÐ Á VÖLLUM

ÁSVELLIR 2 — 0617

Landnúmer: 172880
Stgr. 0440-0020, Mhl. 01

STEYPUTEIKNINGAR

GÓLFHALLA YFIRLIT
2. Hæð

(43)-SAM-A04-004

MKV.: 1:100
TEIKNAÐ: SL
ÚTGÁFA DAGS: 12.12.2006
STOFN. DAGS: 01.12.2006

ÚTGÁFA 00

BATTERÍIÐ ARKITEKTAR
Jón Ólafur Ólafsson FAÍ
kt: 090658-4099
Sigurður Elnarsson FAÍ
kt: 110457-2789
Sigurður Harðarson FAÍ
kt: 030448-3999
kt: 521291-1259
Tröllhrauni 1
220 Hafnarfirði
S: 54 54 700 F: 54 54 701
Netfang: batteri@arkitekt.is
Heimasíða: www.arkitekt.is

© BATTERÍIÐ EHF
ÖLL ÁRIÐOT OG AFRITUN TEIKNINGAR AÐ HLUTA EÐA Í HEILD ER HÁÐ SKRIFLEGU LEYFI HÖFUNDA

Öll mál eru í mm. Mælið ekki af teikningum. Öll mál athuglst á staðnum. Ósamræmi í teikningum og vafaatriði skal tilkynna arkitektum strax.

VIÐHENGI: —.dwg