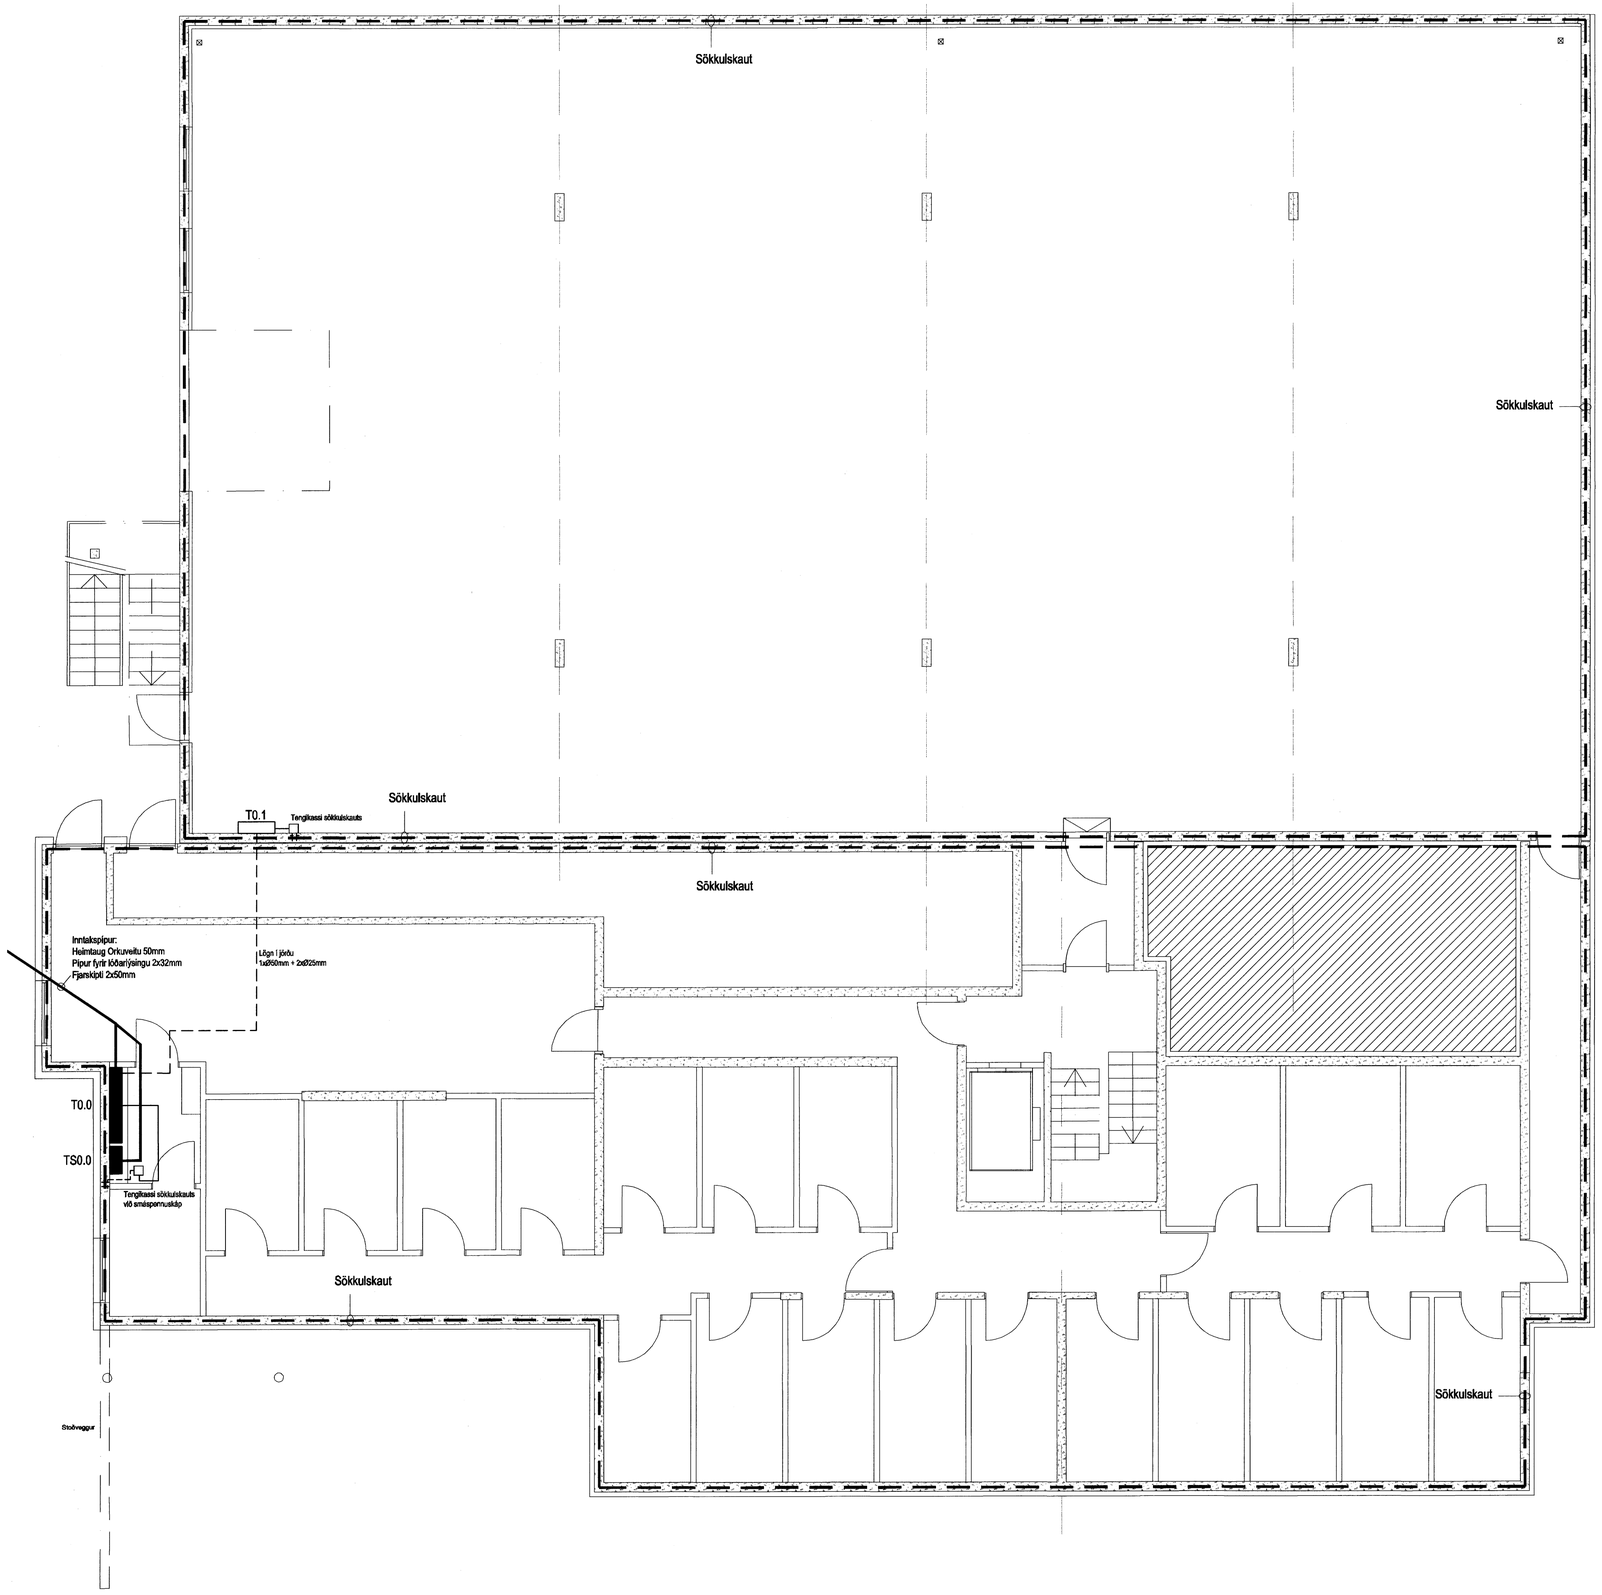

SKÝRINGAMYNDIR AF SÖKKULSKAUTI
ERU EKKI Í MÆLIKVARÐA

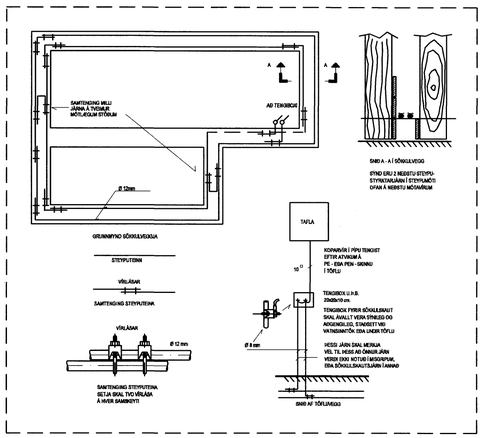

Skýringarmynd sökkulskaut

Hönnuður:

Gunnar E. Sverrisson

Yfirfarið:

Gunnar E. Sverrisson

Samþykkt: Davíð E. Sölvason kt: 100356-3339

Breytingar:

Aðalhönnuður:

Fjölbýlishús

Skipalón 21-23
220 Hafnarfirði

Sökkulskaut

Mkv: 1:50

RTS
VERKFRÆÐISTOFA
Grensásvegur 3
108 Reykjavík
Sími 520 9900
Fax 520 9901
www.rts.is

BS EN ISO 9001:2000
FS 88744

83-2000-1-
xx1301 A
14.11.2006

Mælistika cm 0 5 10 15 20