



GRUNMYND ÞAKS MK. 1:50

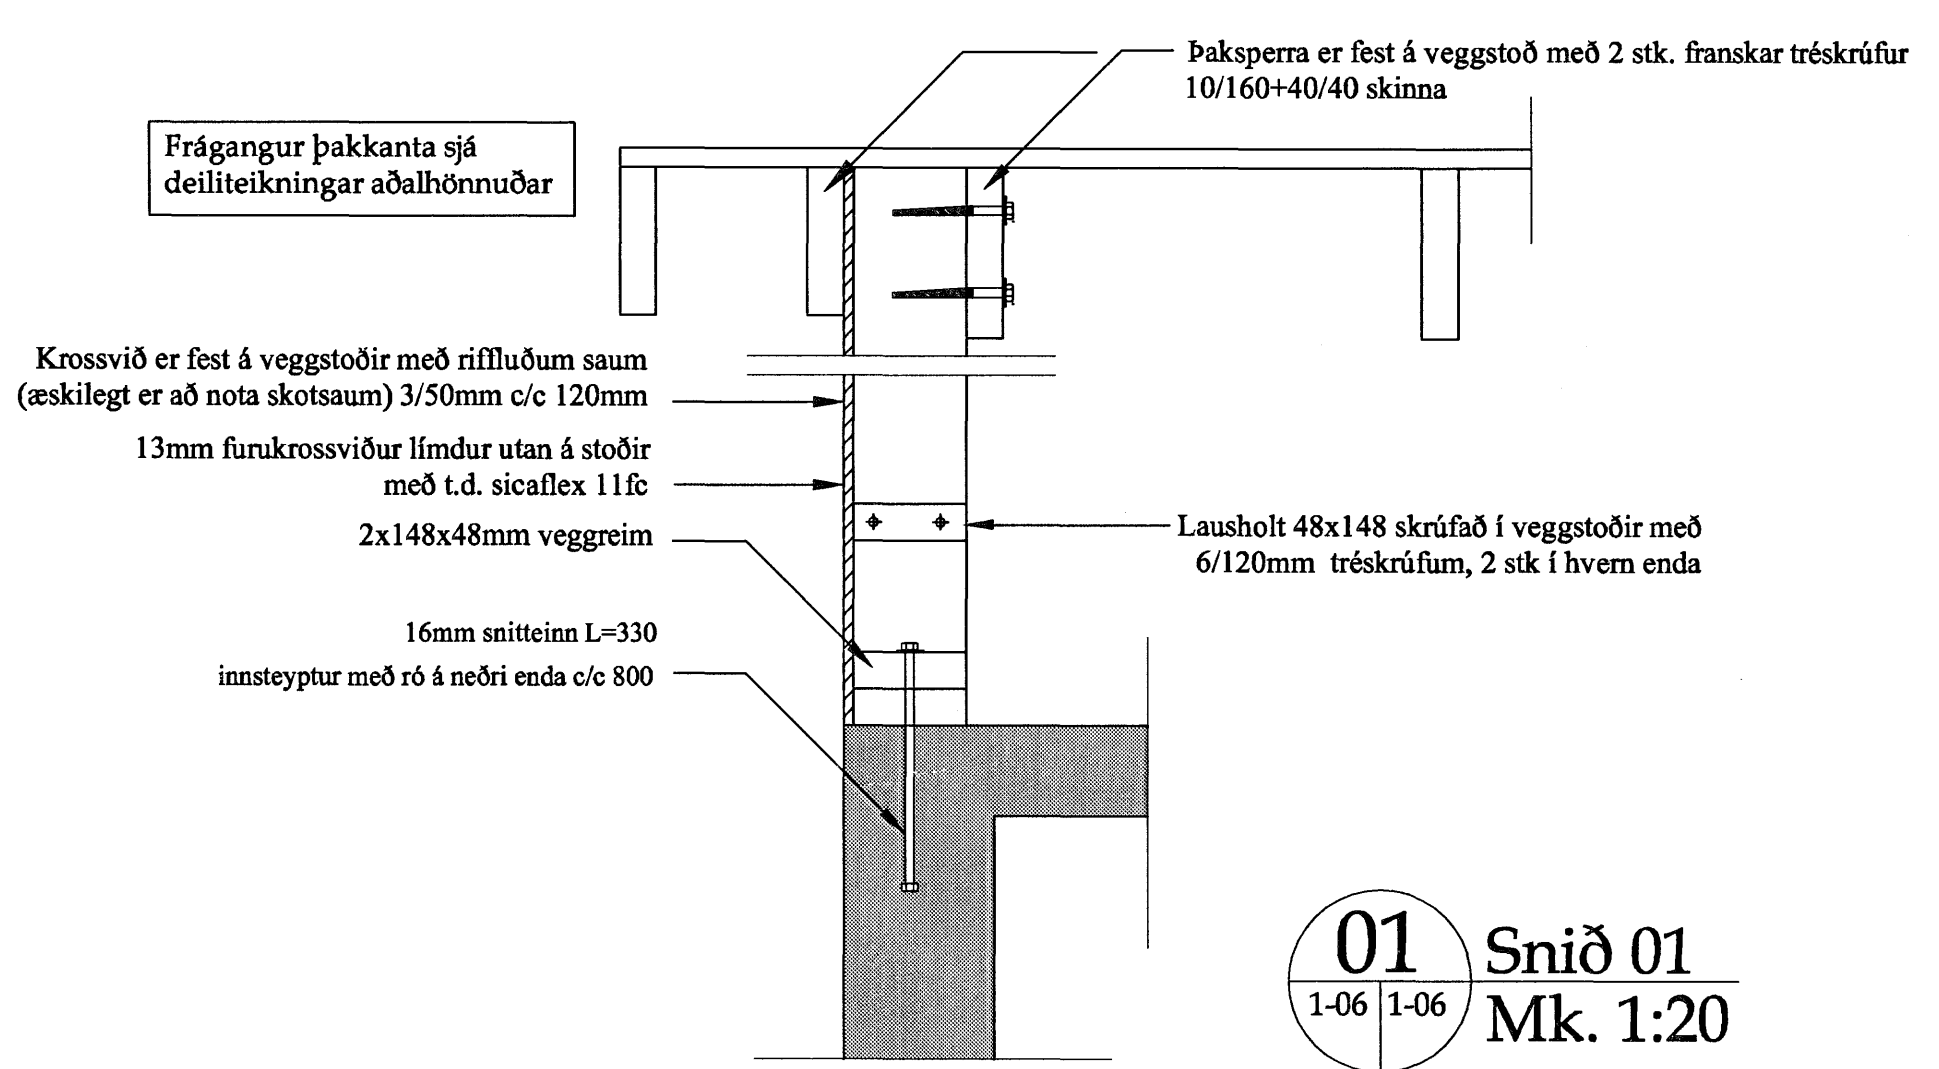

Á þessu svæði þarf að gaskiða þakið þ.e. hafa 10mm bí milli klæðingaborða

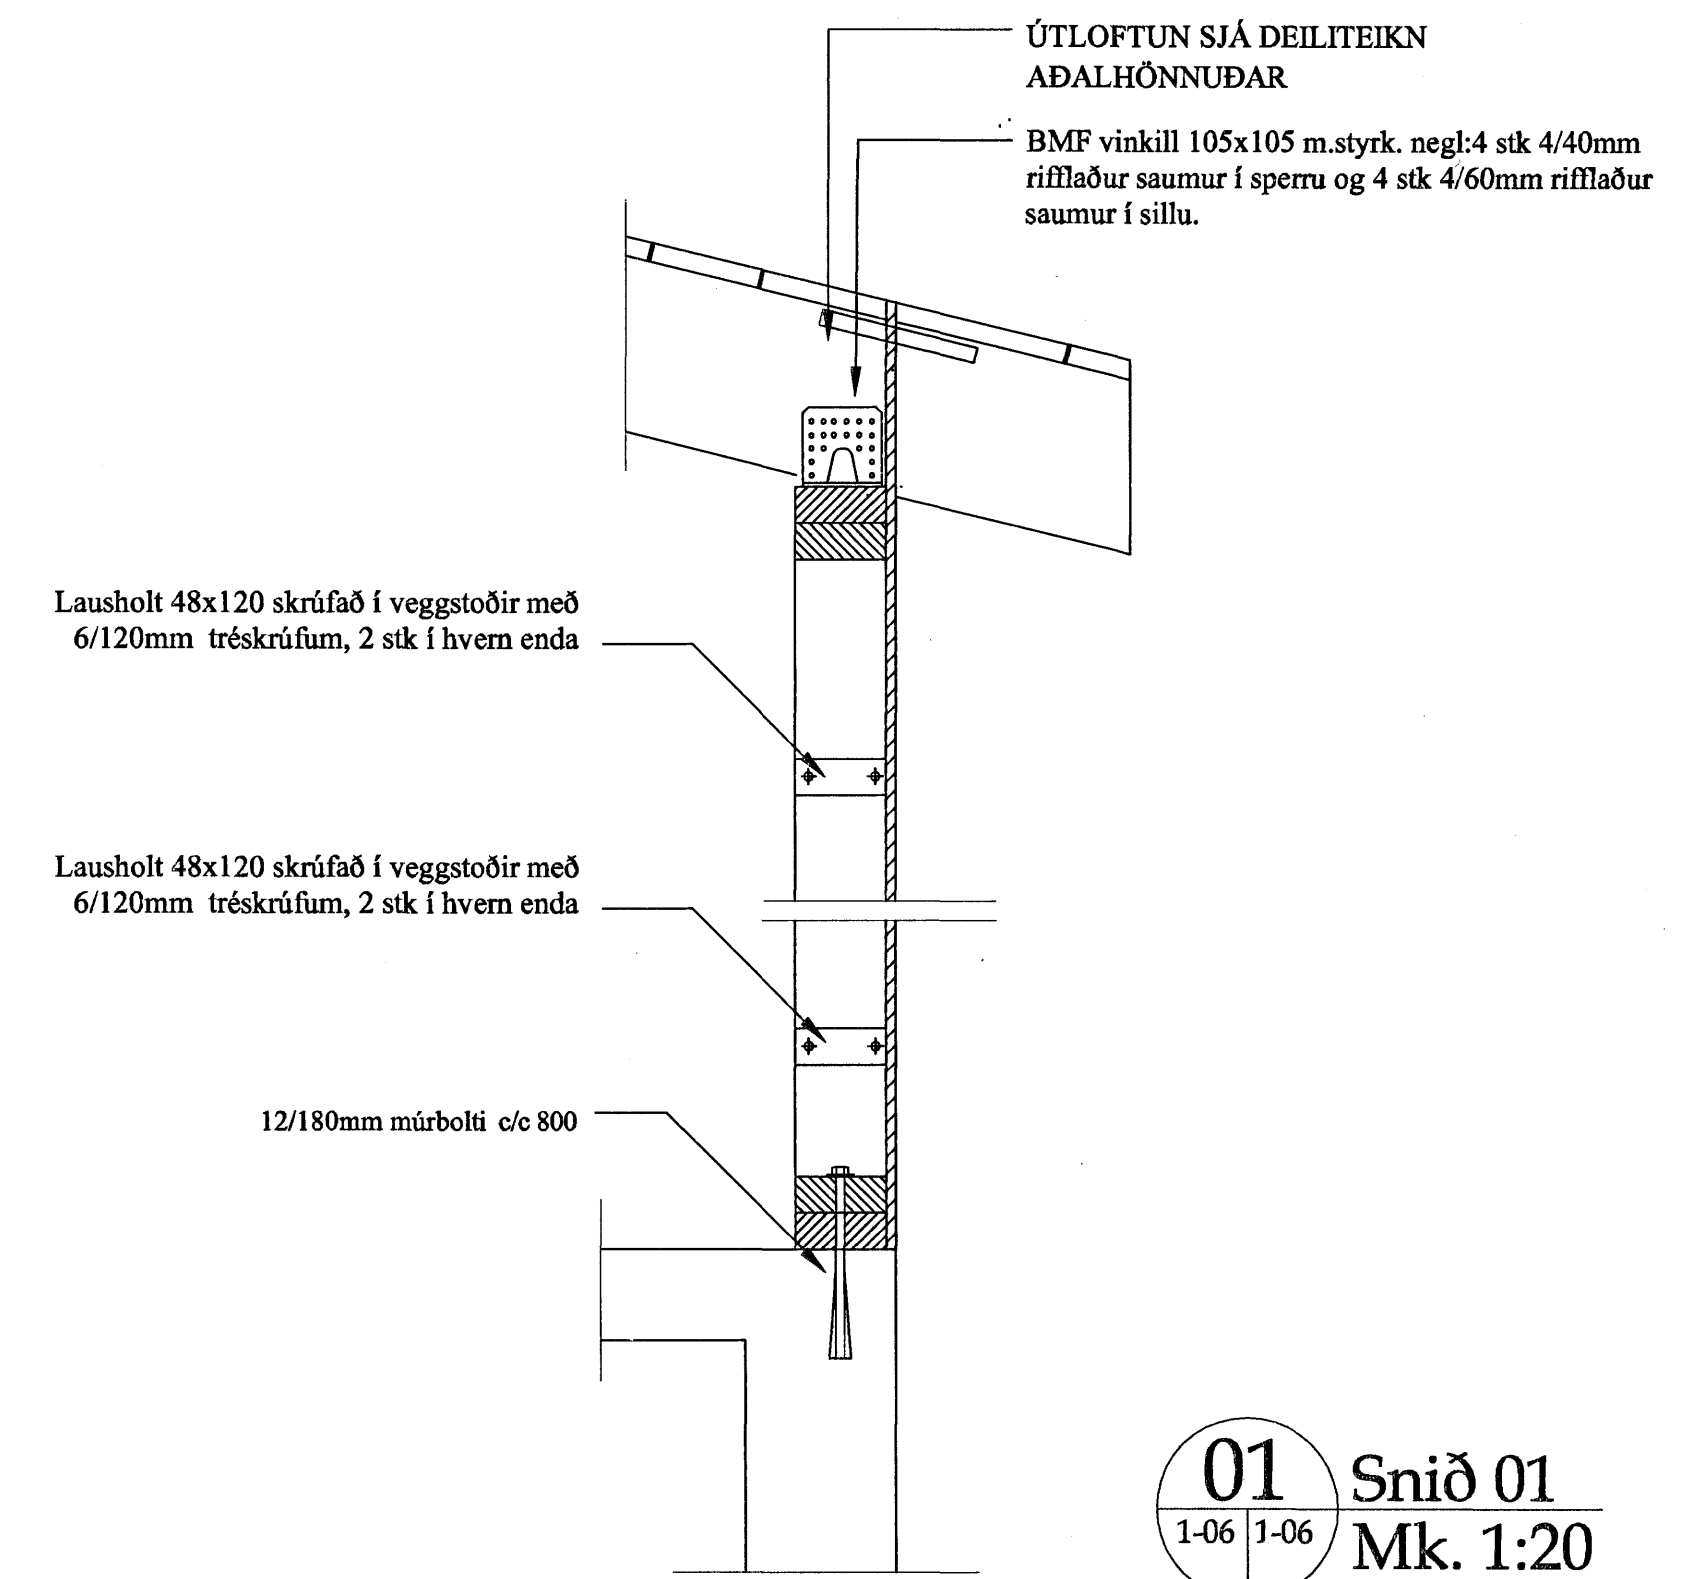

Breytingar:

Samþykkt þann 18 DES. 2006  
 Byggingarfulltrúinn í Hafnarfirði  
 F.h. Sigurbjartar Hótelsson

Verkhli:  
 ÞAK OG DEILITEIKNINGAR

Teikn nr.	Tölvu nr.	Verk. nr.
1-06		

Tilvísanir:  
 Sjá teikn nr:

Verkefni:  
**DREKAVELLIR 43**

Aðalhönnuður:

Dagsetning: NÓV.2006  
 Mælikvarðar:

Tæknipjónusta ehf  
 KT.601200-2440  
 Hrisateig 7  
 105 Reykjavík  
 Sími: 5533700, 8997864, 5812304  
 Fax: 5533700  
 Netfang: tso@simnet.is

Teiknað af: Sæmna  
 Reiknað af: Sæmna

Áritun höfnuðar (þekkinging þess er ógild án áritunar hönnuðar)

Nafn: Sæmundur Óskarsson	Kennitala: KT.180160-3109
--------------------------	---------------------------

Áritun aðalhönnuðar samkv. byggingareglugerð

Nafn: Hannadur	Kennitala:
----------------	------------

Hannað: Sæmundur Óskarsson Byggingateknifráeðingur

M. HUNTINGDON-MILLIAMS  
 130755 8019  
 AÐALHÖNNUÐUR