

Skýringar:


Allar málsetningar og efnisstærðir eru í mm nema annað sé tekið fram.
 Hæðarkótar eru í metrum.
 Allt timbur skal vera styrkleikaflokkað k18 skv. DS413 eða betra, þmt borðklæðning.
 Timbur má ekki vera gegnumsprungið og trefjahalli ekki vera meiri en 1:5. Velja skal kvistalfitð timbur og sé kvistir á kanthlið ekki vera yfir 50 % af breidd kantsins. Ekki má vera mygla eða grágeit eða aðrir sveppir í timbrinu. Viðarraki skal vera minni en 18%.

Borðklæðning skal fest við sperrur með 2 stk 31/75 þverriðuðum saum í hverja tengingufir sperru.
 Borð skulu vera sett saman yfir sperrum og meiga samsetningar ekki vera fleiri en tvær saman í röð. Endar borða slulu liggja þétt saman í samskeytum.


Allt timbur sem leggst að steypu eða stáli skal klætt með asfaltþappa.

Múrboltað, rær og skinnur skulu vera heitzinkhúðað. Skinnur skulu hafðar undir öllum róm.

Naglar skulu vera heitzinkhúðaðir.

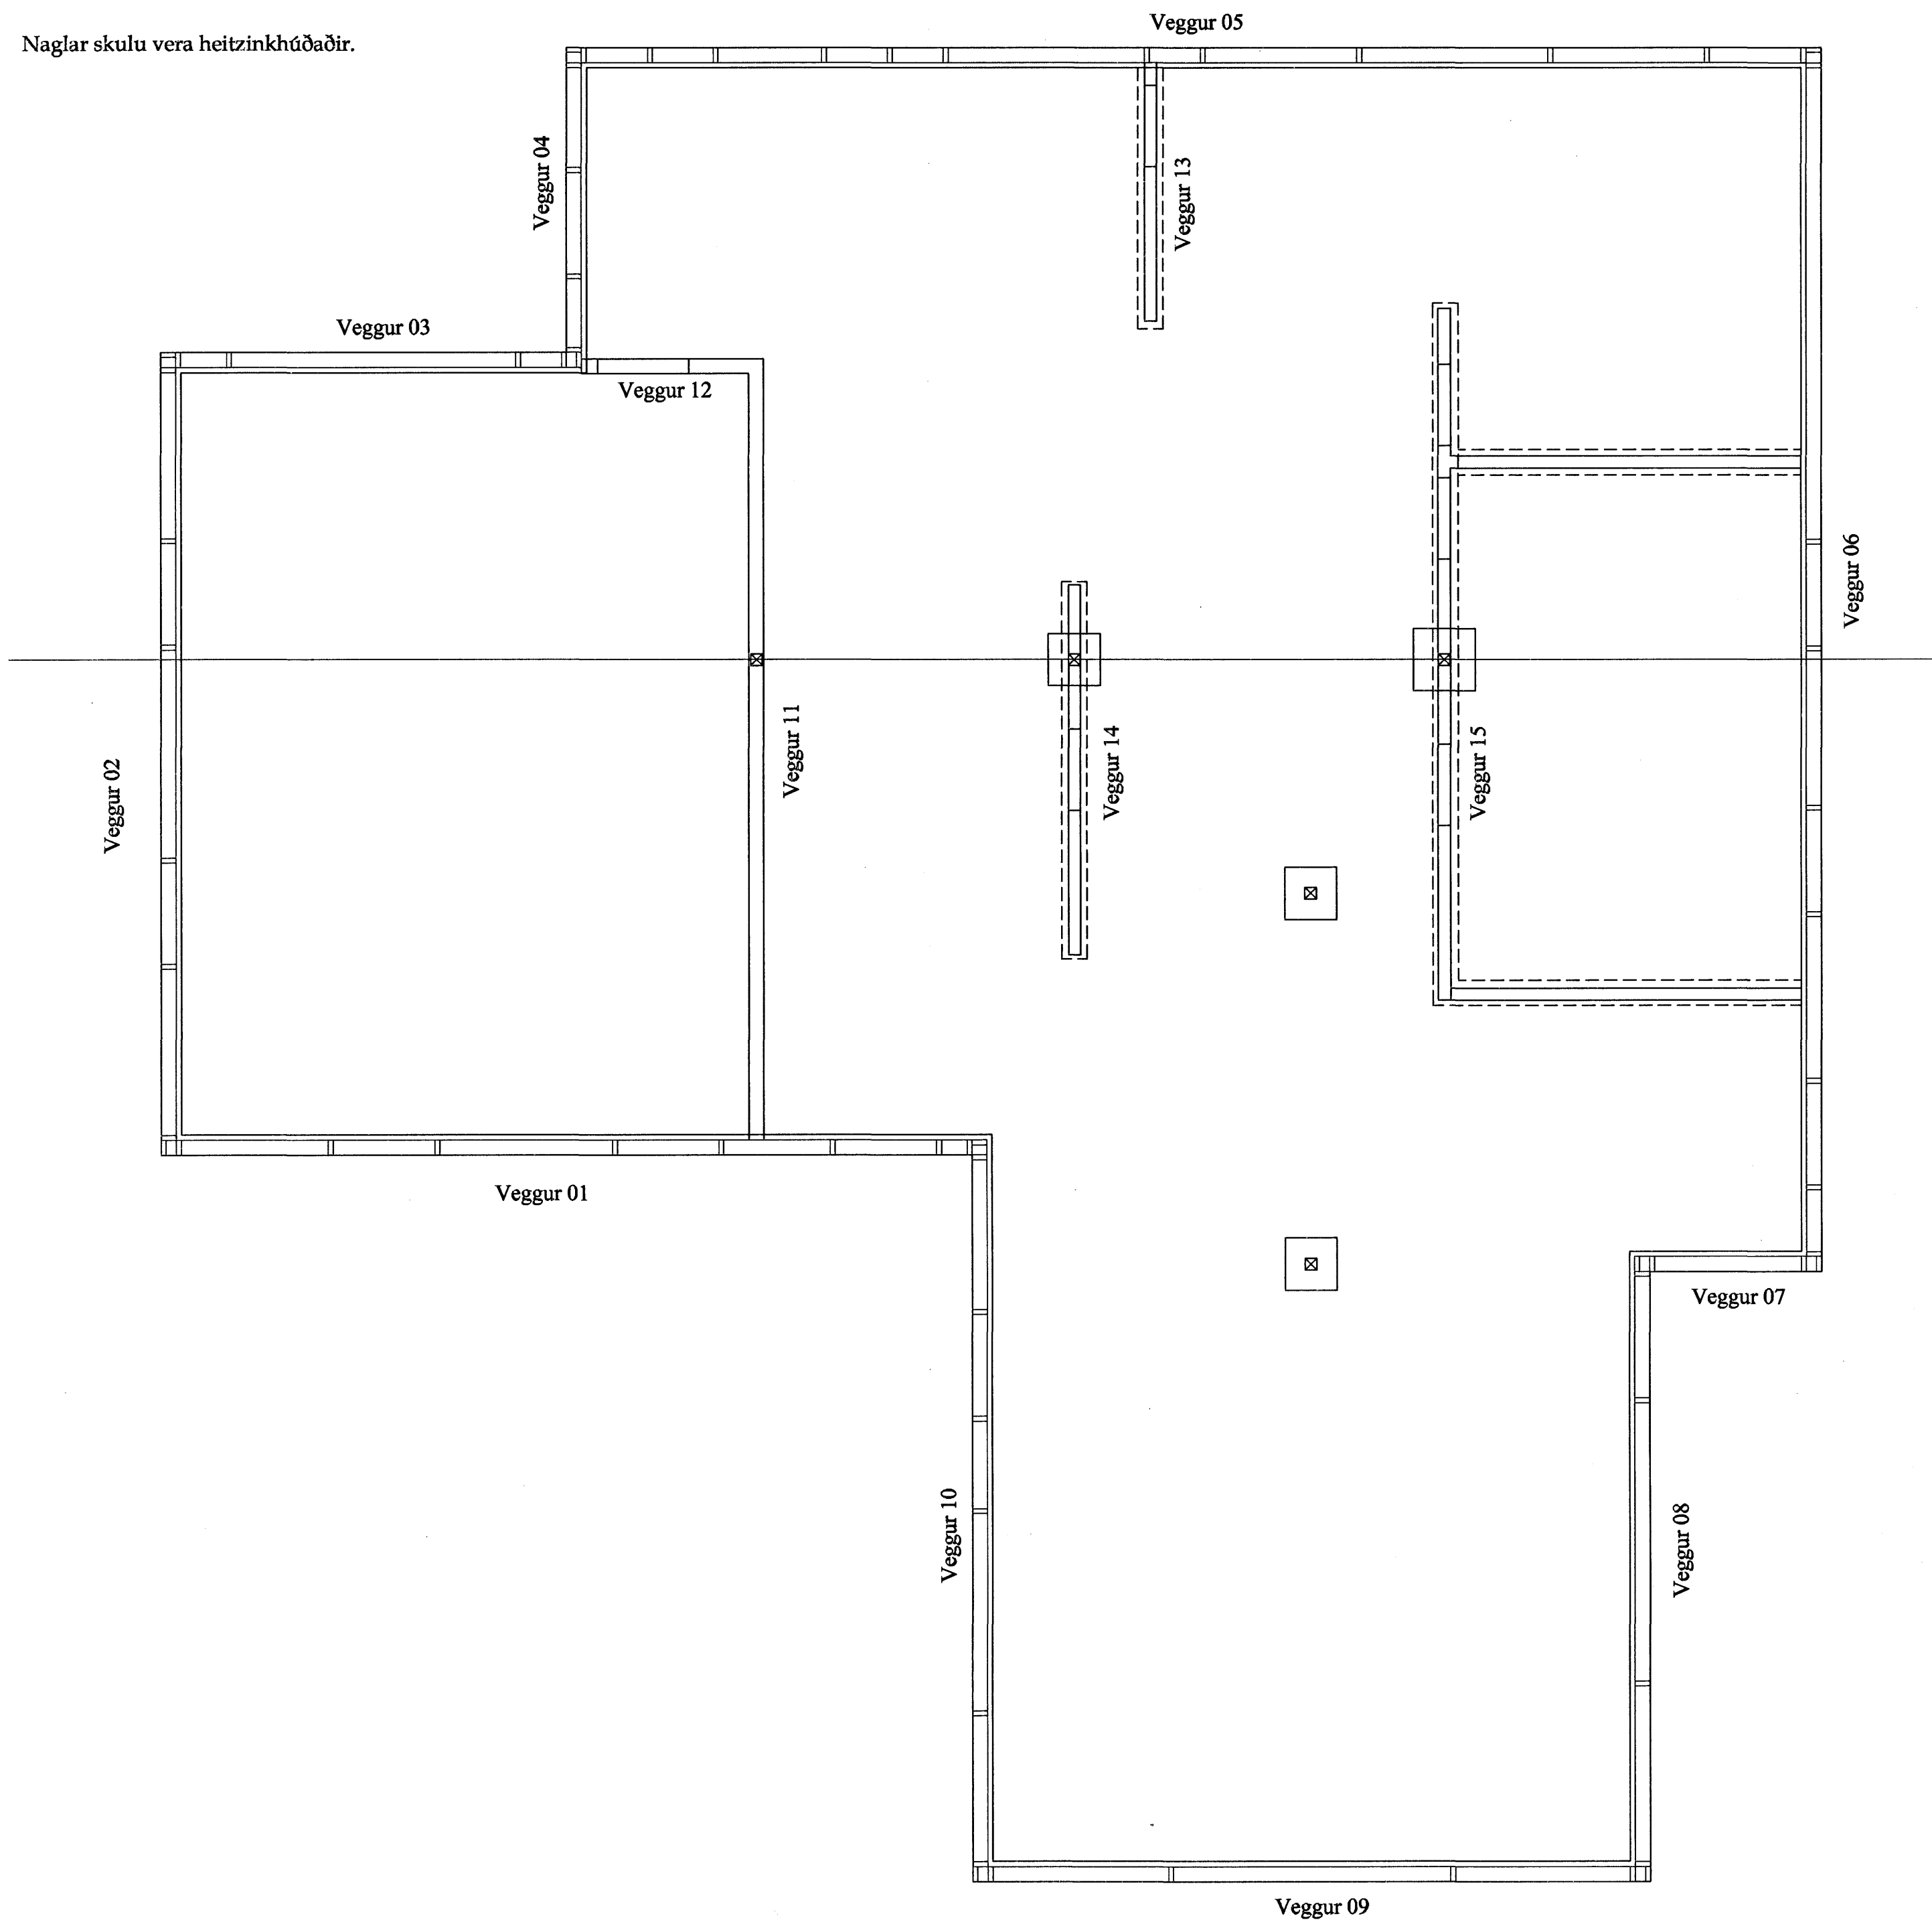

GRUNNMYND VEGGEININGA MK. 1:50

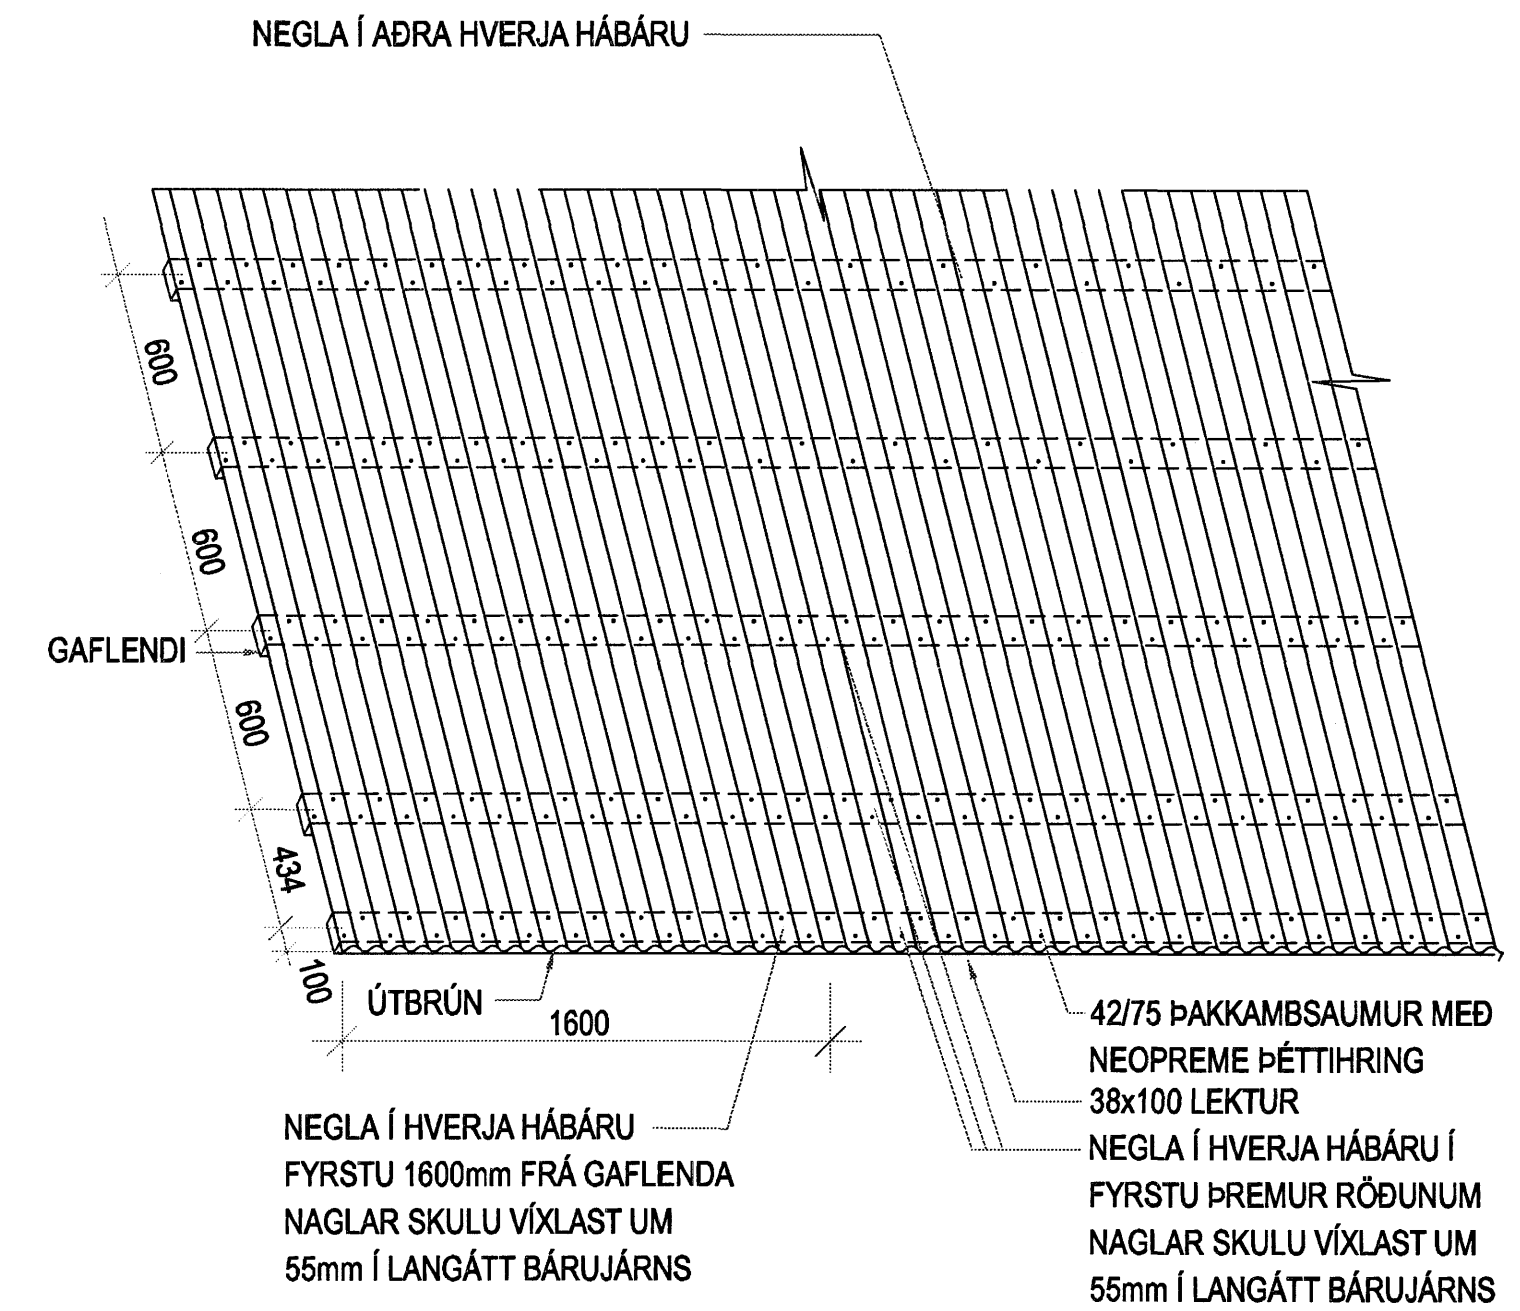


Negling þakstáls

TRÉVIRKI

ALMENNT

- Burðarviðir:
- Styrkleikaflokkur er C18 fyrir furu og greni, nema annað sé sérstaklega tilgreint
- Styrkleikaflokkur er GL32 fyrir limtré
- Isteypta sperruenda og annan óvarinn við skal verja með tveimur umferðum af viðurkenndri grunnfávörn
- Setja skal asfaltþappa á milli þegar timbur leggst að steypu
- Þakklæðning:
- Ofan á þakbita er lagður þakpappi sem skal skara minnst 10cm. Undir þappa skal strengja borða og skal þakpappinn festur við bita með heftum
- Ef efsta lag þakklæðningar er bástúál (galv. eða aluzink) skal það neglast við þakbita með heitgalvanhúðuðum kambþaksaum 42/75 með gúmmíþéttingu, sjá skýringarmynd

Eftirfarandi eru lágmarkskröfur:

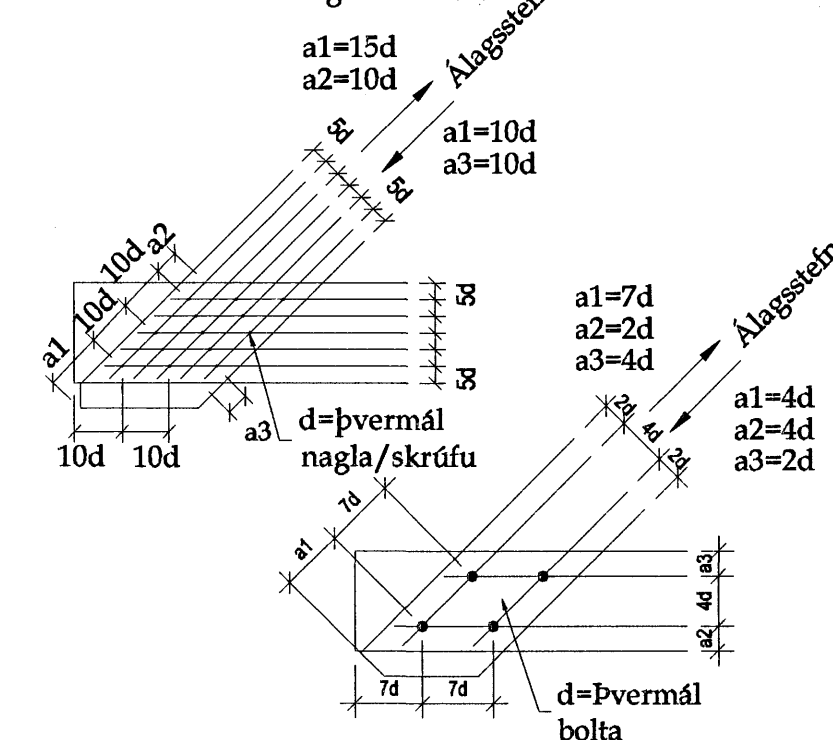

Áritun Byggingarfulltrúa

(Nafn þessara skýringar er óháð en álitun Byggingarfulltrúa)

Breytingar:

Samþykkt þann
 18. DES. 2006
 Byggingarfulltrúinn í Hafnarfirði
 F.h. Sigurbjartur Halldórsson

Verkhuti:
 GRUNNMYND VEGGJA OG DEILI

Teikn nr.	Tölvu nr.	Verk. nr.
1-04		

Tilvísanir:
 Sjá teikn nr:

Verkefni:
 DREKAVELLIR 43

Tækniþjónusta efl KT 601200-2440 Hríslaleig 7 105 Reykjavík Sími: 5333700, 8997864, 5812304 Fax: 5333700 Netfang: tso@simnet.is		Aðalhönnuður: Dagsetning: NÓV.2006 Mælikvarðar: Teiknað af: Sæma Reiknað af: Sæma
Áritun hönnuðar (Þakninging þess er ógild án áritunar hönnuðar) Nafn: <i>Sæmundur Óskarsson</i> Kennit: KT.180160-3109	Áritun aðalhönnuðar samkv. byggingareglugerð Nafn: <i>Hannað: Sæmundur Óskarsson</i> Kennit: Byggingateknifréðingur	

M. HUNTINGDON-WILLIAMS
 130755 8019
 AÐALHÖNNUÐUR