

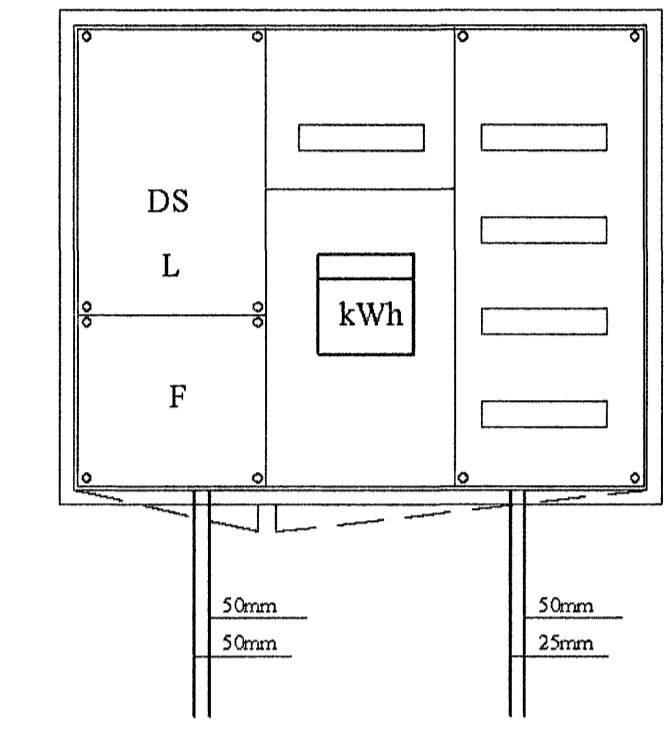


L. H. Salósson


undirritun samræmingarhönnuðar:

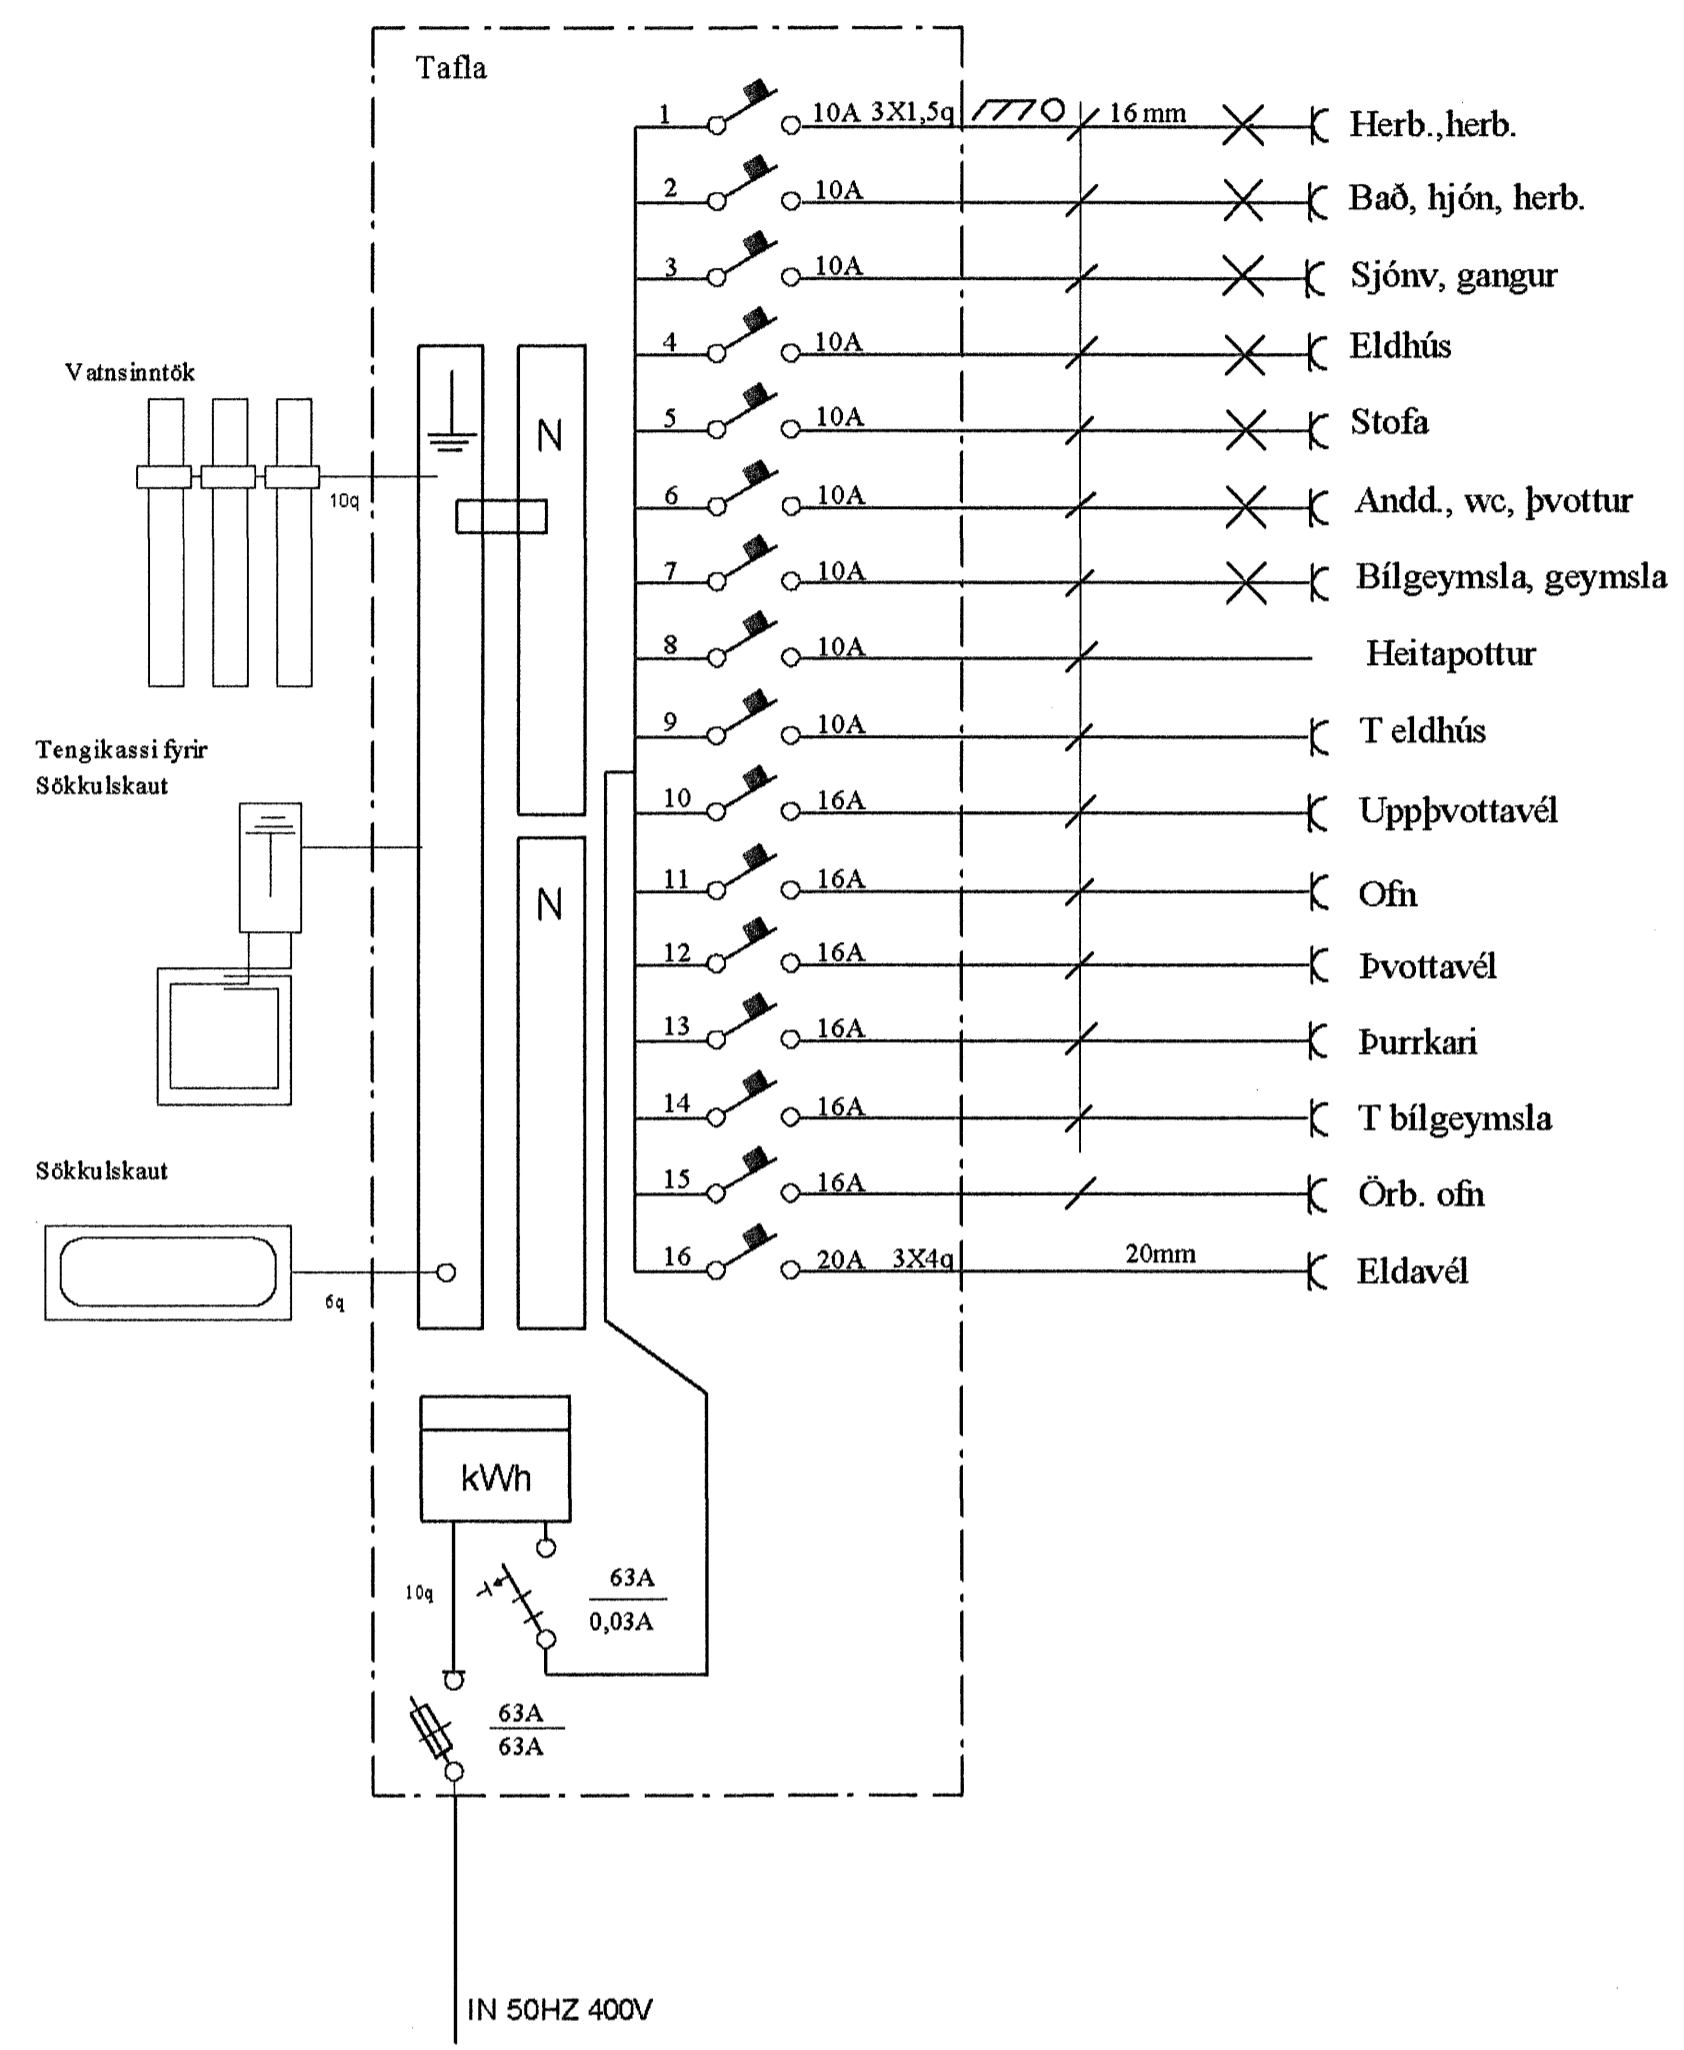

Útlit á töflukassa T1 mkv. 1:10

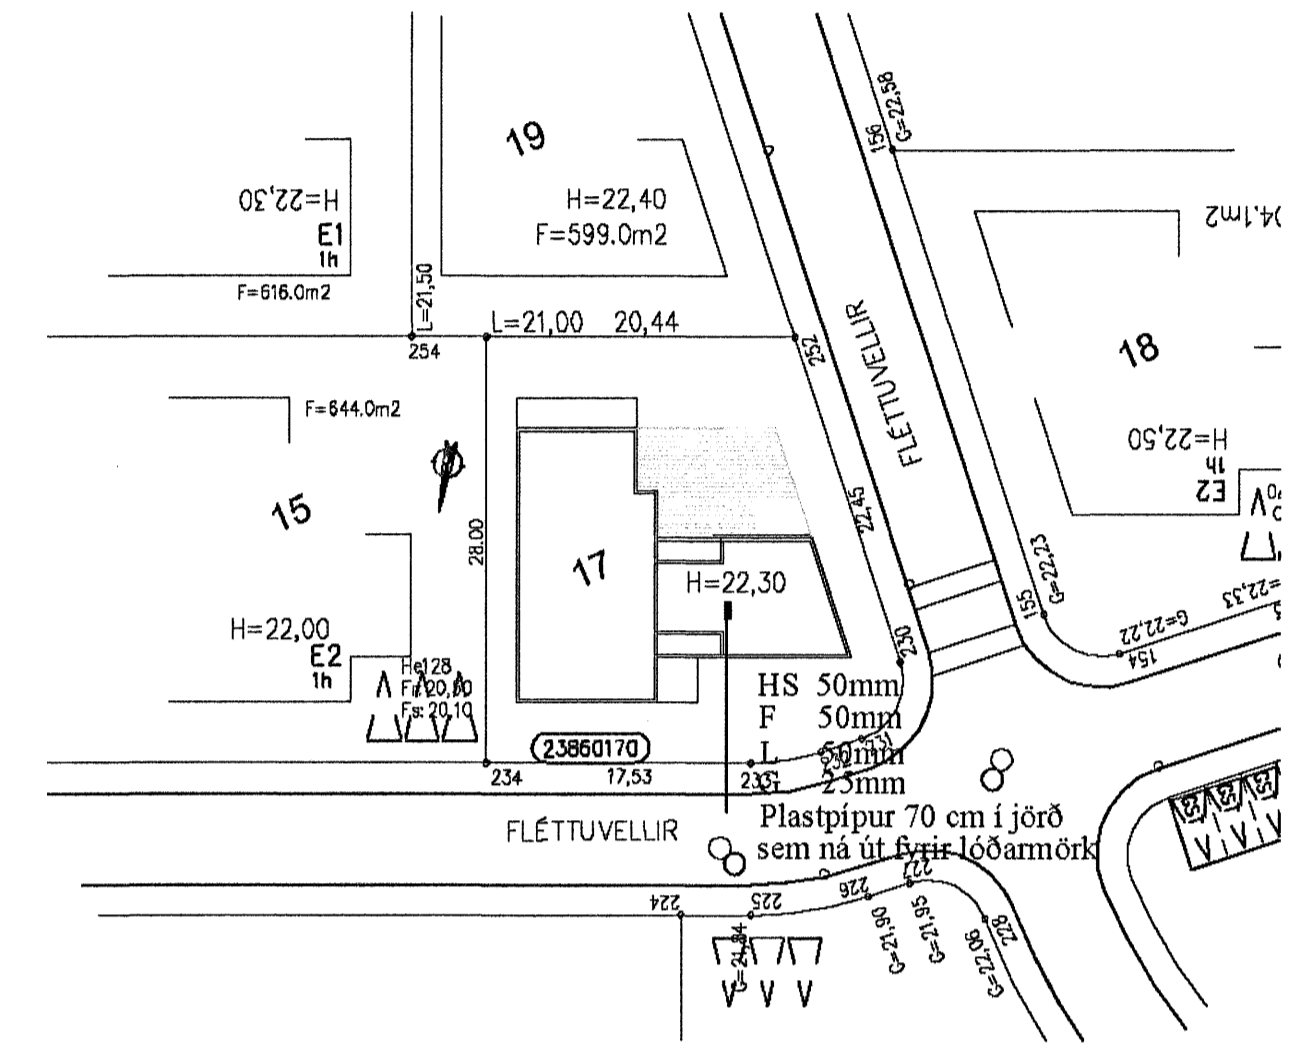


Afstöðumynd mkv. 1:500

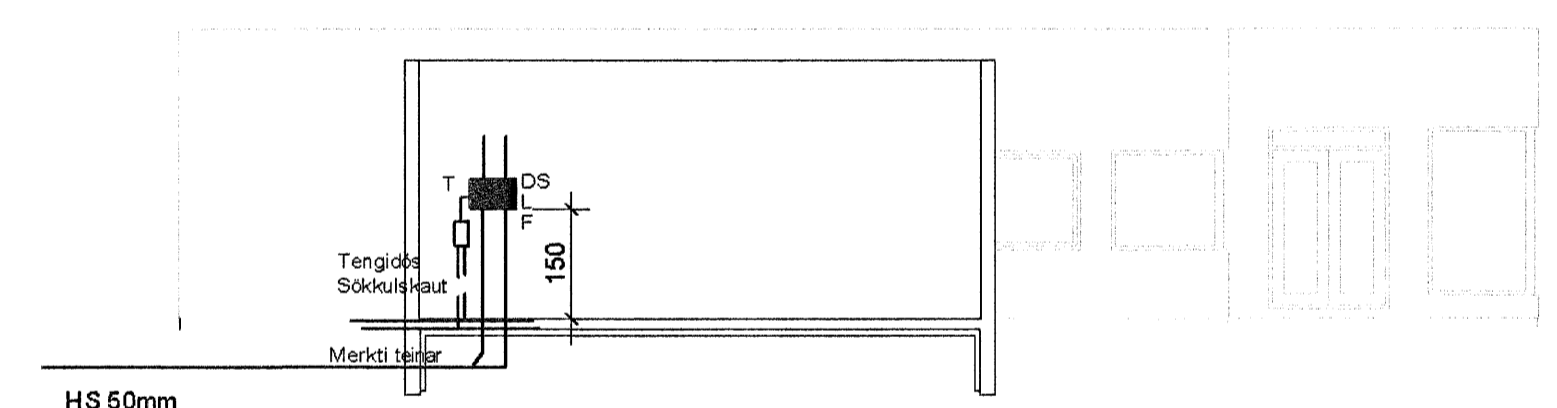


Snið a-a mkv. 1:100
 HS 50mm
 L 50mm
 F 50mm
 G 25mm
 Plastpípur 70 cm í jörð
 sem ná út fyrir lóðamörk

*Meth - 5A
 15/12 '06*


Snið af töfluvegg

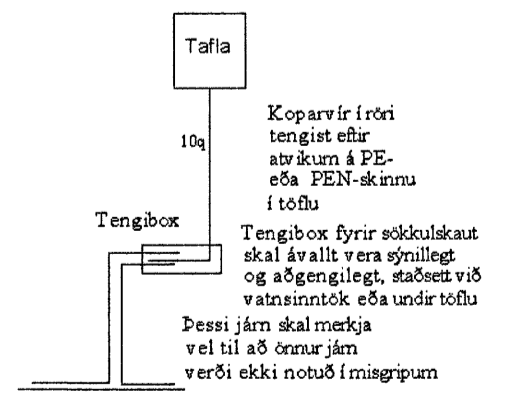

Grunnmynd sökkulveggja

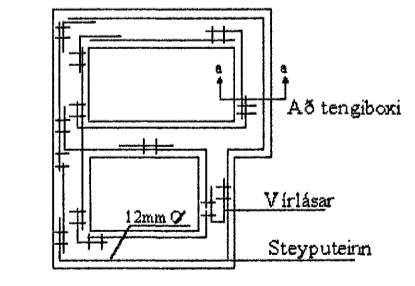

Snið í töfluvegg

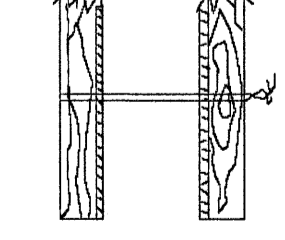

Sýnd eru 2 neðstu steypu-syrktarjárn í steypumök ofan á neðstu mótavörum

Virðisár



Br.	Dags.	Breyting	Br.	Sp.	
FLÉTTUVELLIR 17 TAFLA, SNIÐ EINLÍNUMYND, SÖKKULSKAUT					
Elys ehf Reykjavíkurvegur 60 220 Hafnarf. s. 565-4750 gsm. 897-6530					
Hönnuð:	þKK	Teknað:	KÓÞ	Yfirforl.:	þKK
Samþykkt:	<i>þKK</i>	Kl.:	040851-4969		
Tölvuskrd.:					
Mkv.:	1:500, 1:100, 1:10, 1:1	Blöðstærð:	A1		
Dags.:	27.09.05	Nr.:	111-0805	Bl. n.:	103