

GÓLFHITI, GRUNNMYND 1:50

Gólfhiti fyrir Drekavelli 17			
Slaufa	Staðsetning	Lengd slaufu	Afköst án gólfefna
Nr.		m	W
1	ANDYRI	52	728
2	HERB.	108	1512
3	HERB.	101	1414
4	WC/FÓT	65	910
5	HERB.	94	1316
6	STOFA/BORDST	113	1582
7	STOFA/BORDST	108	1512
8	STOFA/BORDST	103	1442
9	STOFA/BORDST	77	1078
10	ELDHÚS	67	938
11	SÍJÓNVARP/GANGUR	104	1456
12	VINNUHERB.	76	1064
13	ÞVOTTUR	32	448
14	ÞAÐ	30	420
15	GEYMSLA	40	560
16	BÍLAGEYMSLA	60	840
17	BÍLAGEYMSLA	51	714
SAMTALS		1281	17934

SKÝRINGAR FYRIR GÓLFHITALÖGN

Lagnir eru PEX hitabolin GÓLFHITARÖR með súrefniskápu,  $\varnothing 20$  mm. Lagt er með 100mm - 200mm millibili. Lagnir eru þrýstiprófaðar samkvæmt leiðbeiningum framleiðenda. Gólfhitalagnir eru lagðar í gólfhlögn. Allt efni skal hafa lagnaefnisvottun, fara skal eftir fyrirmælum framleiðenda.

Allt efni, lögn, prófun og frágangur skal vera samkvæmt ákvæðum staðals IST 69 og reglugerð um hitalagnir. Allar pípur í gólfhitakerfi skulu vera hitabólnar plastpípur, Wirsbo-plex eða samsvarandi og þola allt að 90°C við 6 kg/cm<sup>2</sup> þrýsting.


Gólfhitakerfi skal þrýstiprófa með 4 kg/cm<sup>2</sup> vatnsþrýstingi. Þóur enn það er steypt inn og skal þrýstingurinn standa í 24 klst. án þess að falla.

LAGNIR AÐ HANDKLÆDAOFN OG OFN Í ANDYRII


Lagnir að ofnum eru PEX hitabolin með súrefniskápu,  $\varnothing 12$ mm í fðurröri. Lagnir eru steyptar í plötu. Allt efni skal hafa lagnaefnisvottun, fara skal eftir fyrirmælum framleiðenda. Allt efni, lögn, prófun og frágangur skal vera samkvæmt ákvæðum staðals IST 69 og reglugerð um hitalagnir. Allar pípur í skulu vera hitabólnar plastpípur, og þola allt að 90°C við 6 kg/cm<sup>2</sup> þrýsting.

- HL HANDLAUG
- VS VATNSSALERNI
- SB STEYPIBÁÐ
- EV ELDHÚSVASKUR
- BK BADKAR
- Þp UPPÞVOTTAVÉL
- ÞV ÞVOTTAVÉL
- ÞU ÞURRKARI
- GNG GÓLFNIÐURFALL MEÐ GEGNUMRENNSLI

Samþykkt þann  
15. DES. 2006  
Byggingafulltrúinn í Hafnarfirði  
F.h. Sigurbjartur Halldórsson

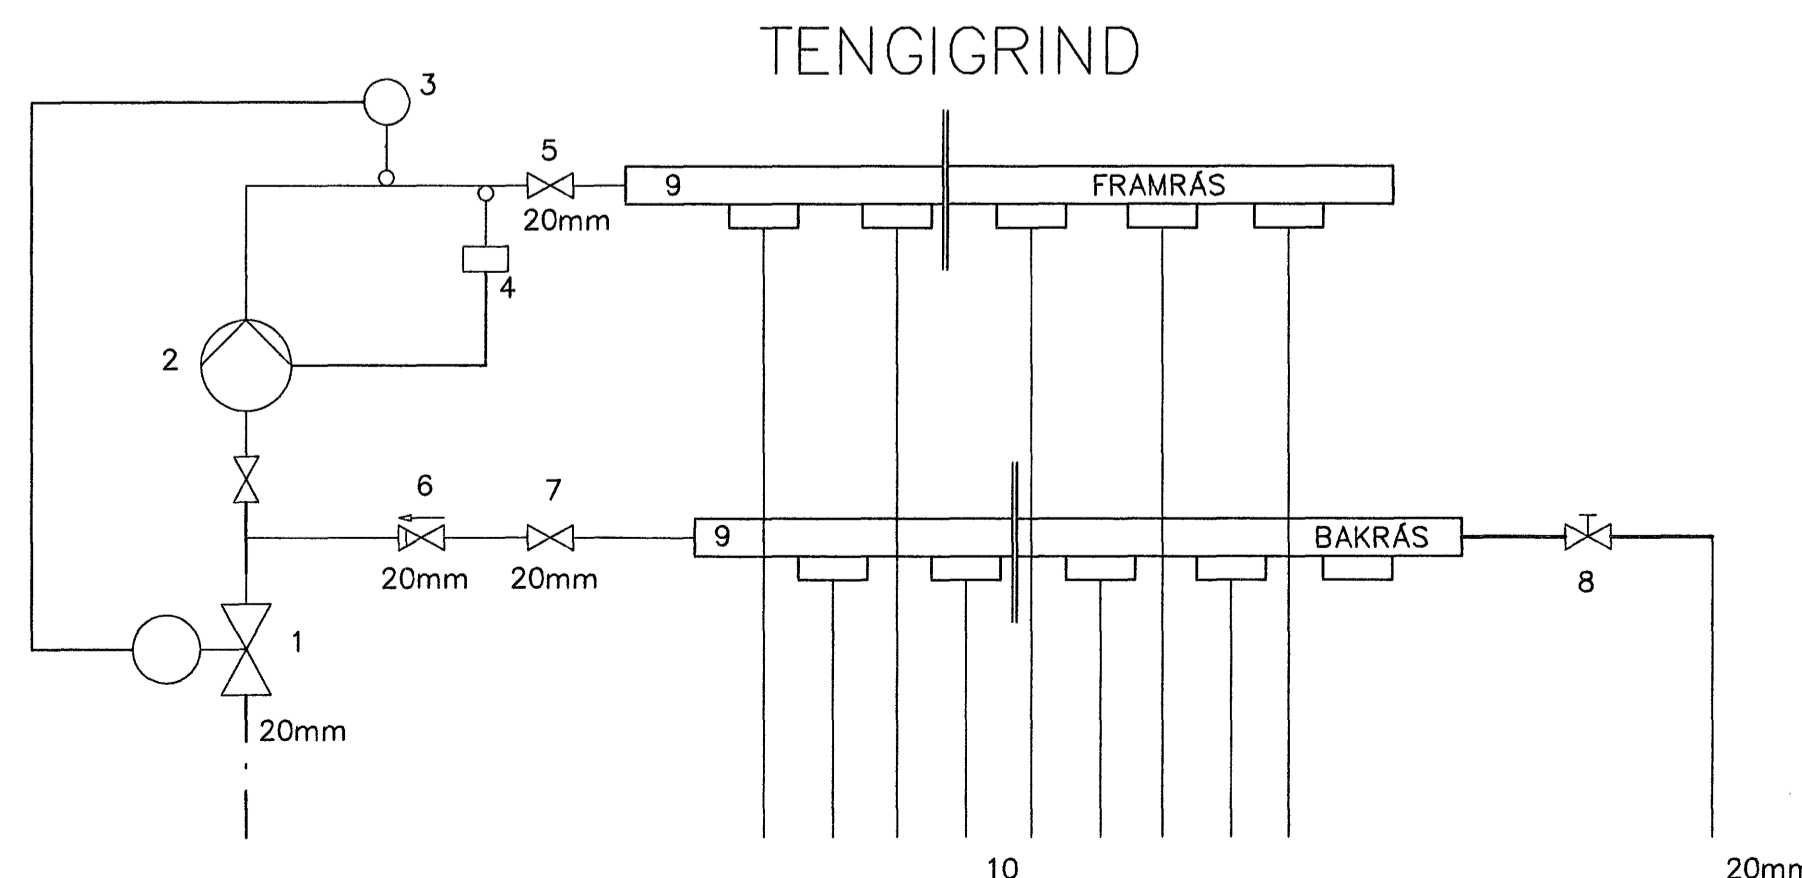

- STJÓRNLOKI TENGDUR HITANEMA NR. 3.
- DÆLA 0.4 l/sek, 4mvs, ÞRÝSTISTÝRÐ OG TENGD ÖRYGGISROFA NR. 4.
- HITANEMI TENGDUR STJÓRNLOKA NR.1, STILLIST Á 47°C MAX.
- ÖRYGGISHITAROFI, TENGIST DÆLU NR.2, STILLIST Á 50°C.
- STOPPLOKI 20mm.
- EINSTEFNULOKI 20mm.
- STOPPLOKI 20mm.
- STILLILOKI 15mm.
- GÓLFHITAKISTA MEÐ STJÓRNLOKUM SEM TENGST HITANEMUM Í HERBERGJUM.
- SLAUFUR NR. 1-17,  $\varnothing 20$ mm.

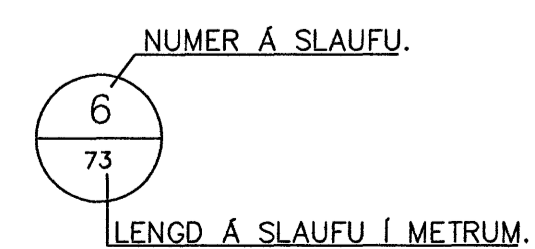

Daga	Breytingar	Nr.	Notn						
<b>meter Verkfræðistofa ehf</b> <b>Síðumúli 1</b> <b>108 Reykjavík</b> <small>Sím: 8678922, Fax: 8640059, meter@meter.is, www.meter.is</small>									
DREKAVELLIR 17, 221 HAFNARFJÖRÐUR									
GÓLFHITI, TENGRIND OG SKÝRINGAR									
TOLUSKILA	210-221-DREKAVELLIR 17	MIANUM	FO	TEKNUM	FO	FRIFARID	FO	ÓTGÁFA	01
SAMÞYKTI				TEKNING NR.	210-P3	MKV.	1:50	BLAD NR.	P-02
FRAGA	Stefán Arnason			ARTUN	SAMRÆMINGARHÖNDLUNAR			VERK NR.	210
Staðn	Arnason	0203464260		DAGS	05.12.2005				