



HÚSVEITUGRIND - INNTAKSGRINDUR HÚS 22, 24, 26

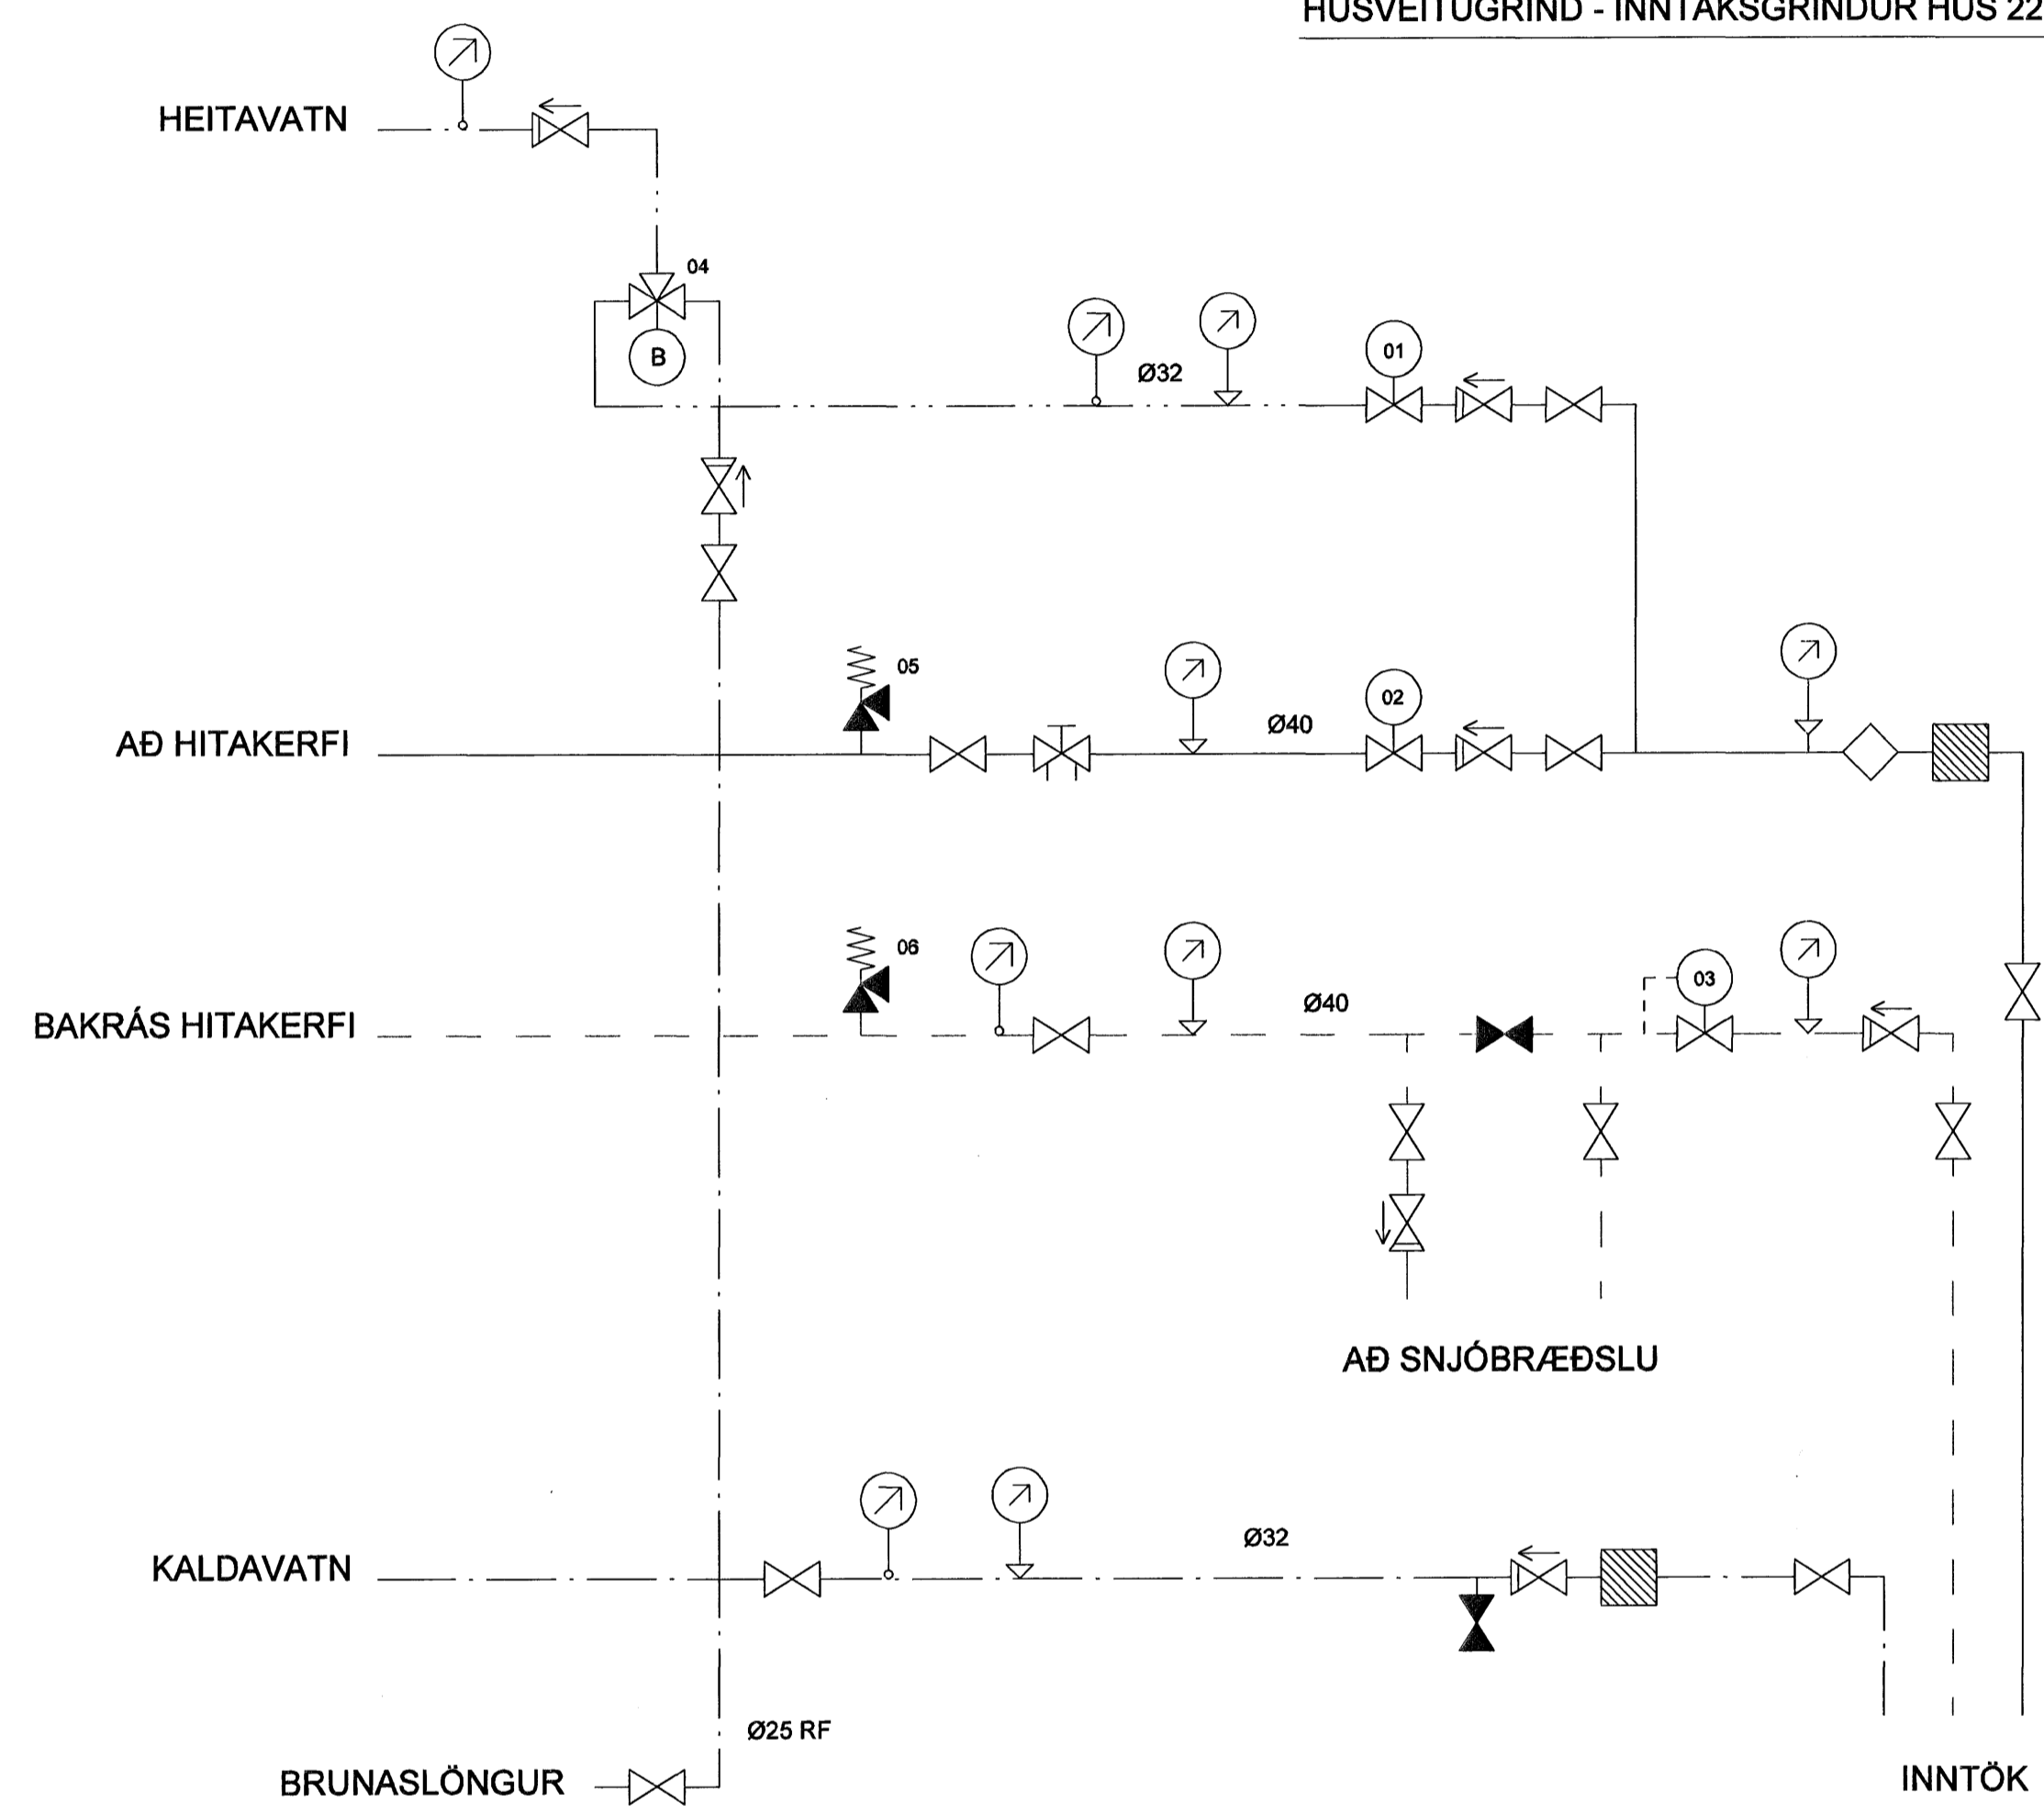

TÆKJALISTI

- 01 ÞRYSTIMINKARI - 1,5 L/s VIB 2 bar
- 02 ÞRYSTIMINKARI - Kv = 6,3 Ø20
- 03 SLAUFULOKI - Kv = 6,3
- 04 UPPBLÖNDUNARLOKI - 1,5 L/s, 50°C - 70°C
- 05 ÖRYGGISLOKI Ø20 6 BAR
- 06 ÖRYGGISLOKI Ø20 6 BAR

SKIPALÓN 22-26

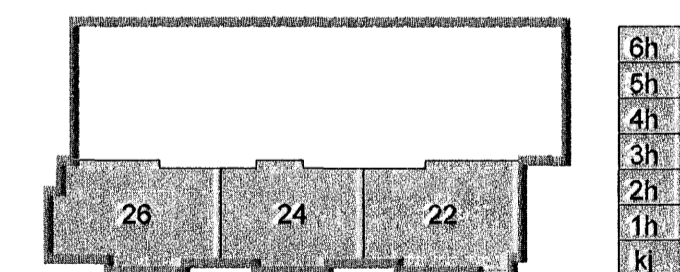

Útg. Dags. Skýring. Hannað/Virfarið

Sambykkt þann
15. DES. 2006
Byggingafulltrúinn í Hafnarfirði
Eh. Sigurbjartur Hallgrímsson



VERKFRÆÐISTOFA

BÆJARHÁLAUN 20 - 220 HAFNARFJÖRDUR - KENNIT. 710796-2899
vsb@vsb.is - Sími 585 8600 - Fax 585 8810 - www.vsb.is

Áritun sérhæfðar Sveinn Áki Sværissón Kt. 230855 5609

Verkhöfu
SKIPALÓN 22-26
HAFNARFIRÐI
Verkhöfu
LAGNIR
HÚSVEITUGRIND

Hannað	Teiknað	Virfarið	Kvarði	Síða
BL	BL	SÁS	-	1 A1
Dags.	Verkefni	Teikning	Útgáfa	
01.12.2006	05857	P001	-	