E 303|303 GRUNNMYND 1.HÆÐ
MÆLIKVARÐI 1:50

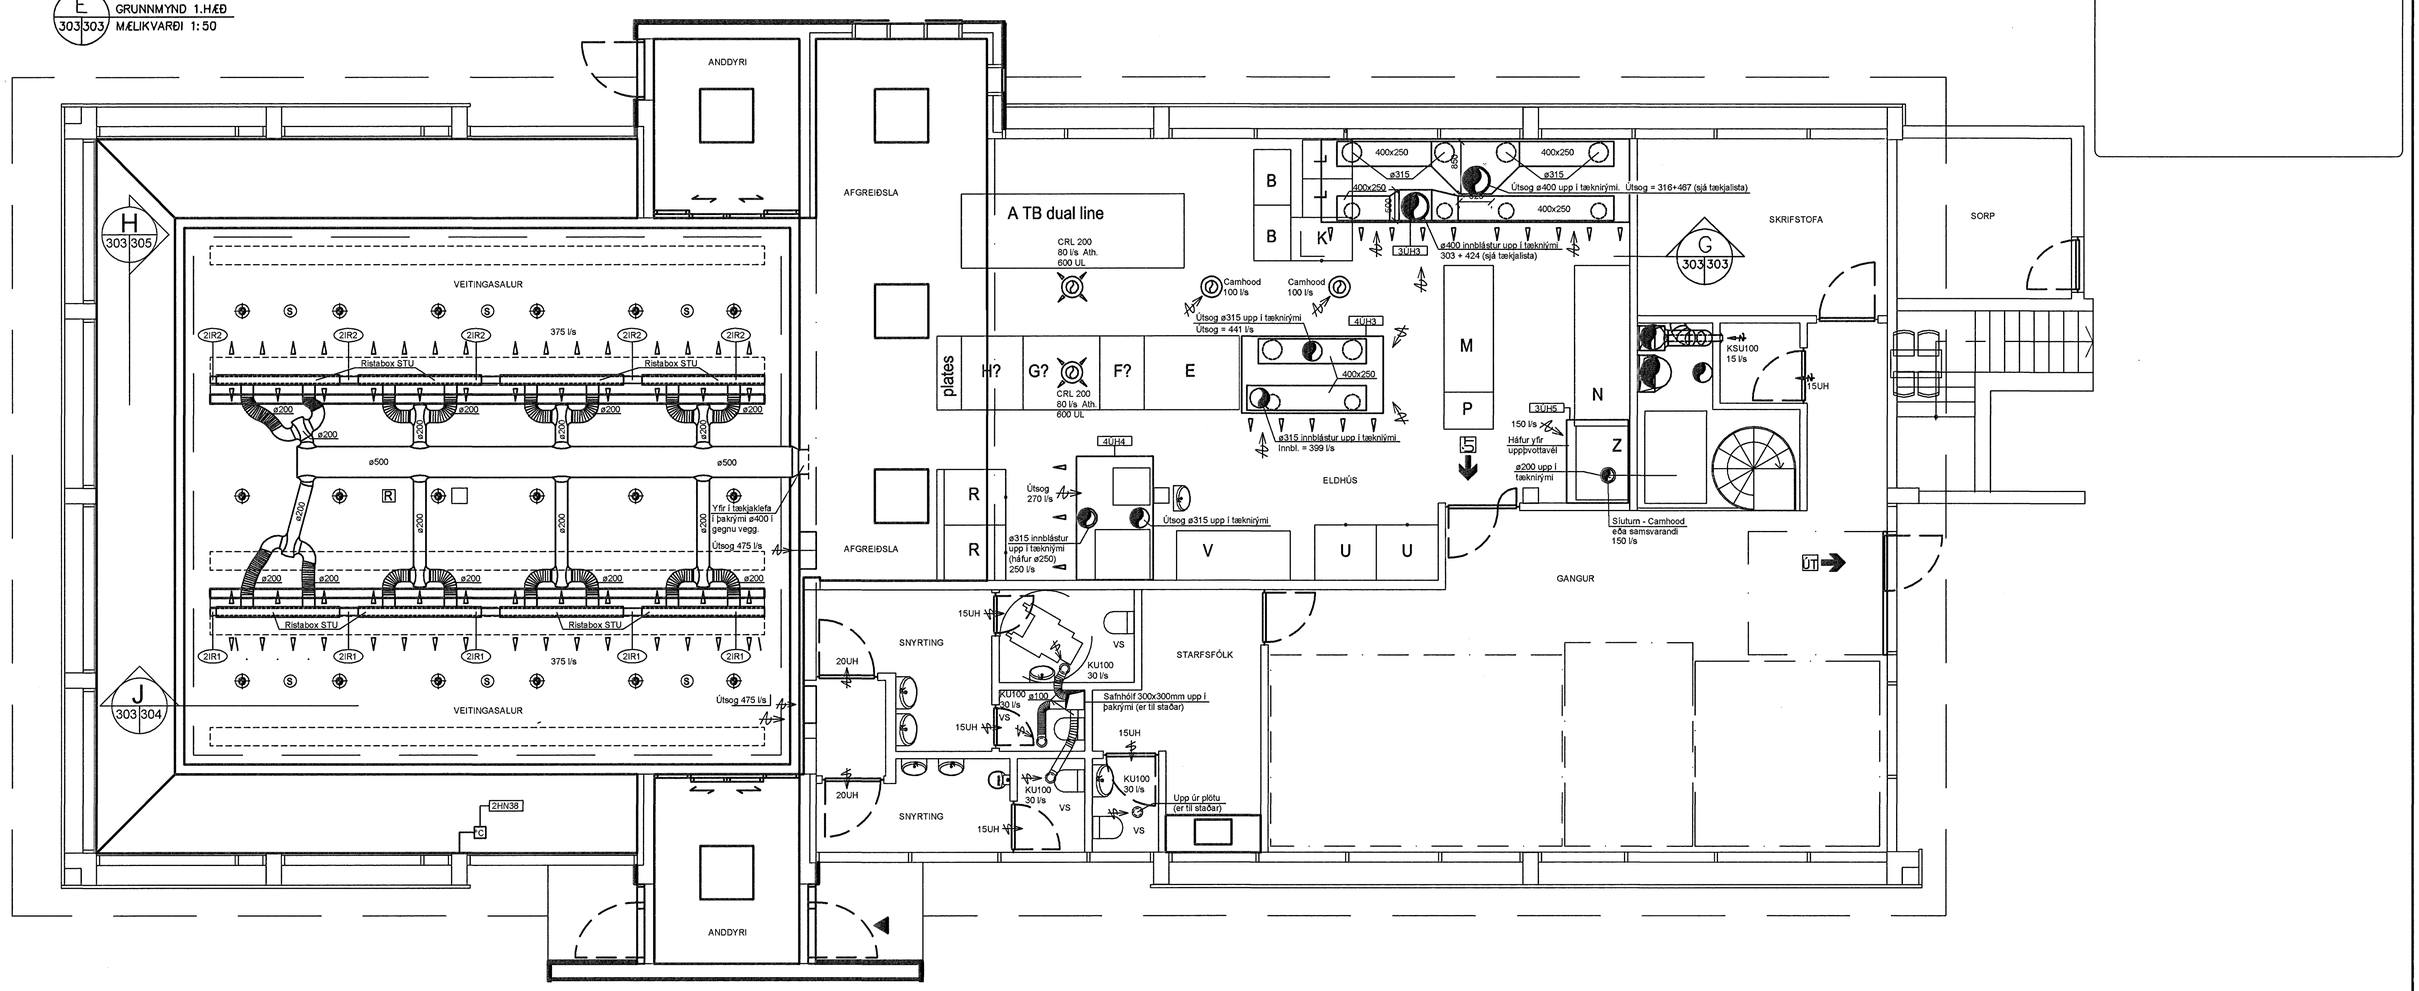

G 303|303 SNIÐMYND–ÚTKASTSHÁFUR 3ÚH3
MÆLIKVARÐI 1:20

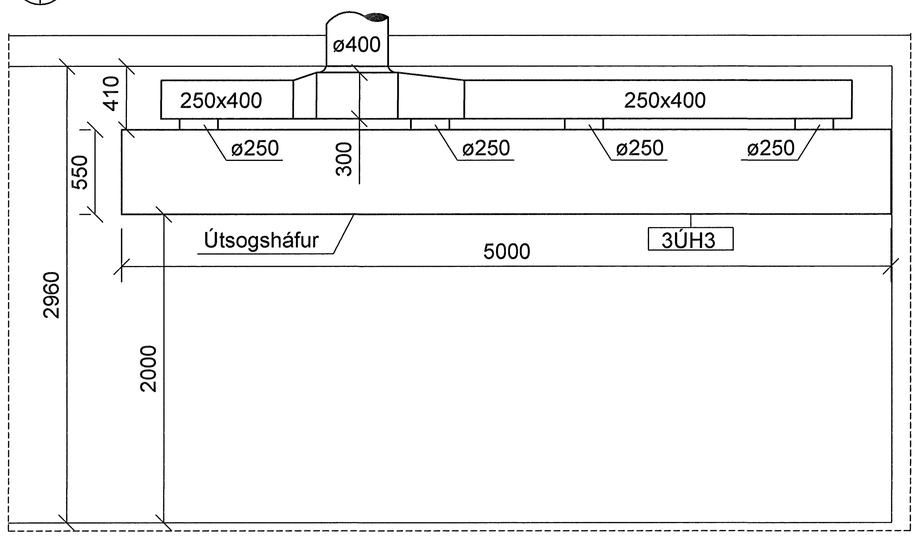

Skýringar á innblástursristum fyrir veitingasal á 1. hæð :

2 stk. línuristar 3 slot - Lengd = 9000mm (út fyrir flansa = Mesta mál)
Mesta breidd miðað við MTL ristar frá Lindab (út fyrir flansa) = 151mm. Breidd útaks fyrir rist = 117mm. Litur SO500-N (hvítur).
375 l/s innblástur frá hvorri rist. Ristarnar eru þriggja raufa og skal á hvorri rist stilla innblástur frá einni raufinni inn að miðju og hinum tveimur skal vísa að útvegg.

Ofan við loft : Ristabox 8 stk. Lindab STU - Lengd boxa = 2000mm (kemur ofan við loft). Hæð boxa 290mm.

Nr.	Dags.	Breyting	Unnið af
B			
A			

ÁRITUN AÐALHÖNNUÐAR : PÁLMAR KRISTMUNDSSON ARKITEKT

KFC - HJALLAHRAUNI 15 - HAFNARFIRÐI
LOFTRÆSIKERFI - ENDURNÝJUN OG BREYTINGAR
1. HÆÐ - GRUNNMYND OG SNIÐ Í ÚTSOGSHÁF 3ÚH3

HANNAÐ
TEIKNAÐ
SAMÞYKKT
KVARÐI 1:50
DAGS. Okt. 2006
NÚMER 167-303

TIF - TÆKNIÞJÓNUSTA
JÓN K. GUNNARSSON
K.T. 111149-2919
BRÚNDUKVÍSL 5
110 - REYKJAVÍK
SÍMI 567 7899
NETFANG TIF@ITN.IS