GRUNNMYND AF AÐKEYRSLURAMPI MKV 1:50

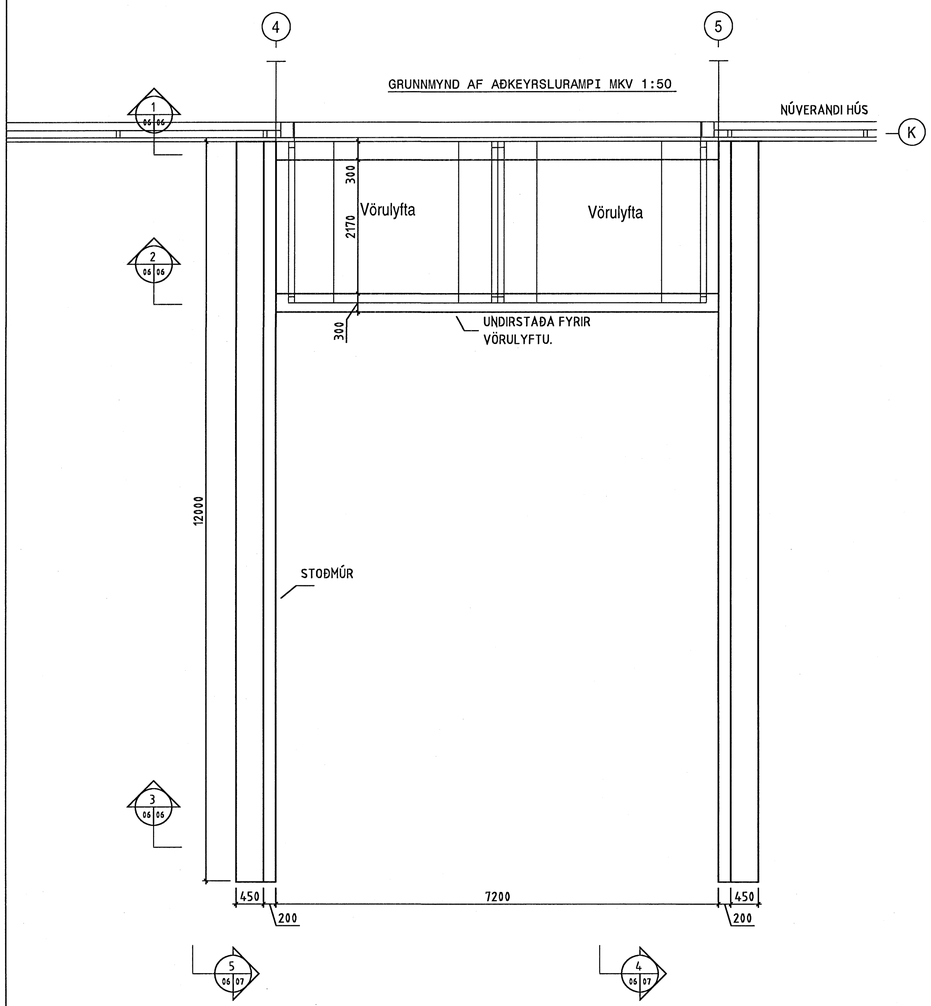

2 06 06 MKV 1:20

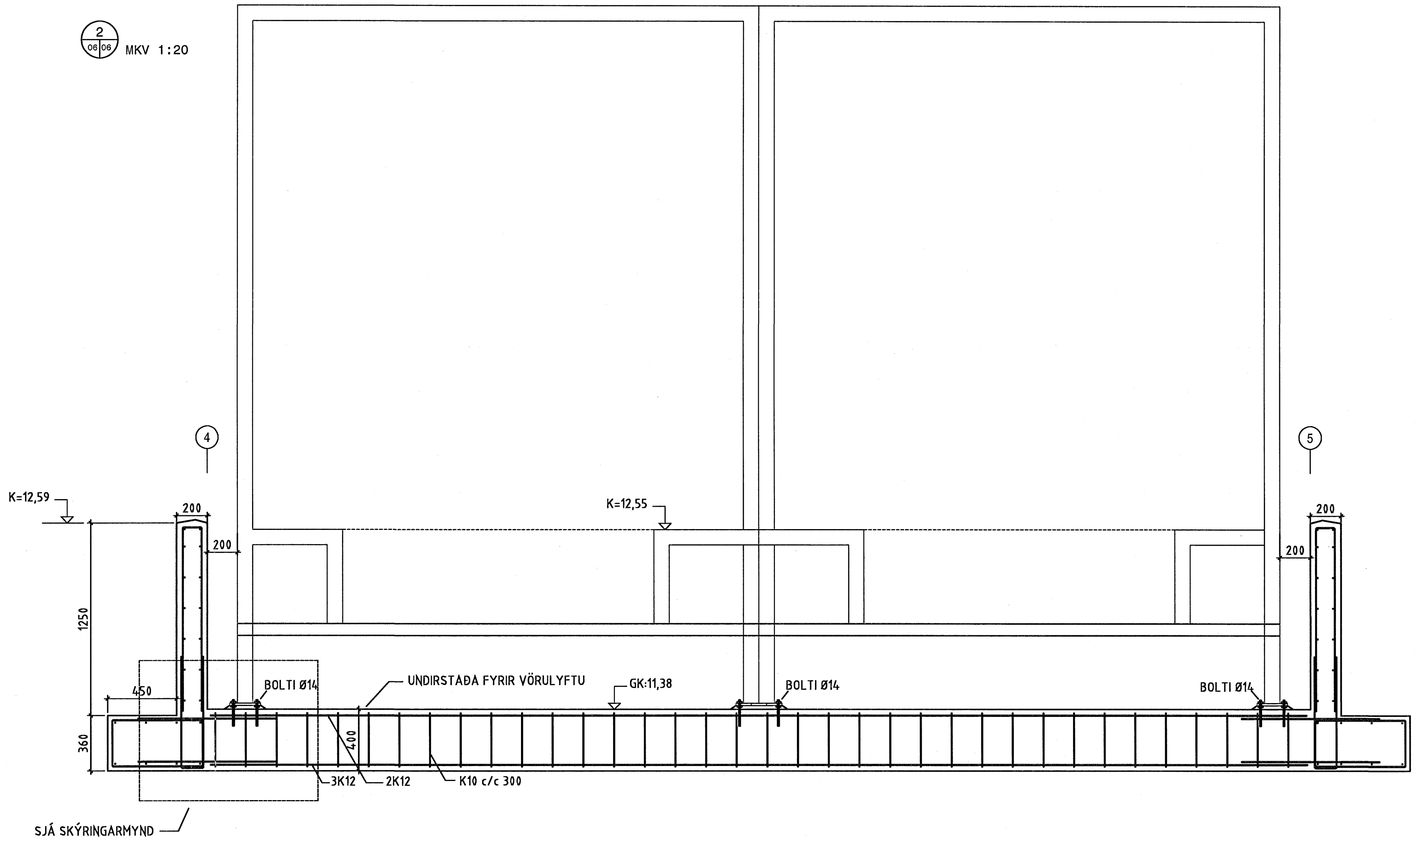

1 06 06 MKV 1:20

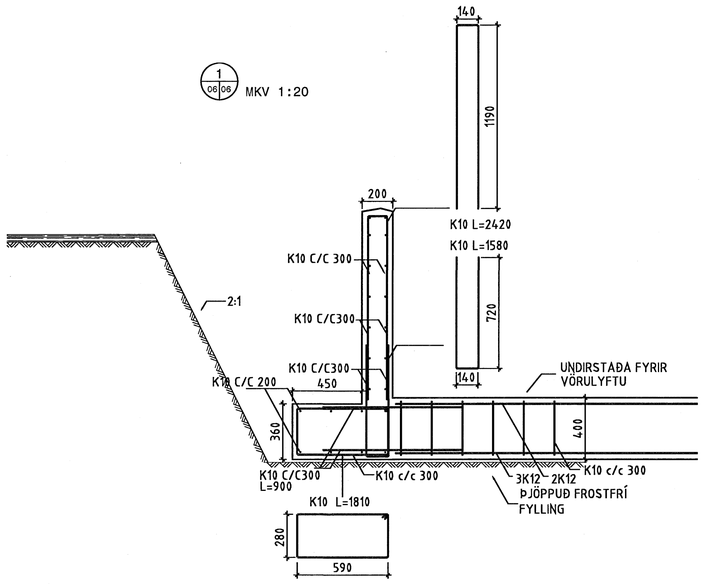

3 06 06 MKV 1:20

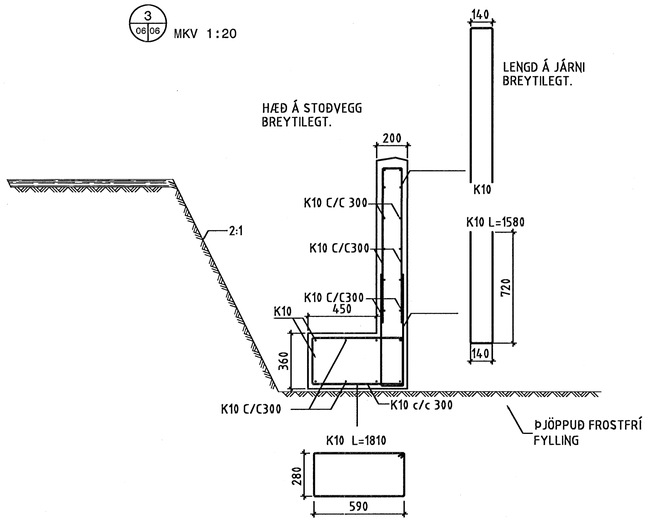

LYKILMYND EKKI MÁLSETT

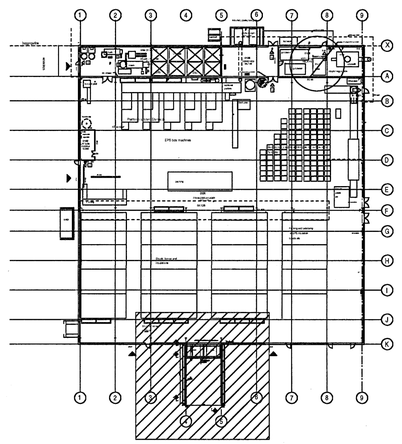

Byggingafulltrúi Hafnarfjarðar
Afgreitt þann
28 NÓV 2006

ÁRITUN AÐALHÖNNUÐAR: KT 110254-3349

SJÁ SKÝRINGAR Á TEIKN. NR. -1-05

NR	DAGS.	BREYTING	SAMÞ

ferill VERKFRÆÐISTOFA

ÍSHELLA 8

AÐKEYRSLURAMPUR

BURÐARVIRKI

GRUNNMYND

SNIÐ

MKV	TEIKN/HÖNN	DAGS ÚTG	TEIKN NÚMER
1:10 / 1:20 / 1:50	GP/GP	12.10.06	1077-1-06

ÁRITUN HÖNNUÐAR GP KT 121260-4689 SAMÞYKKT

HÖNNUÐUR BREYTINGAR | DAGS BREYTINGAR | BREYTING NR

Ferill ehf Mörkin 1 108 Reykjavík Sími: 575-1600 Fax: 575-1601 Netfang: ferill@ferill.is