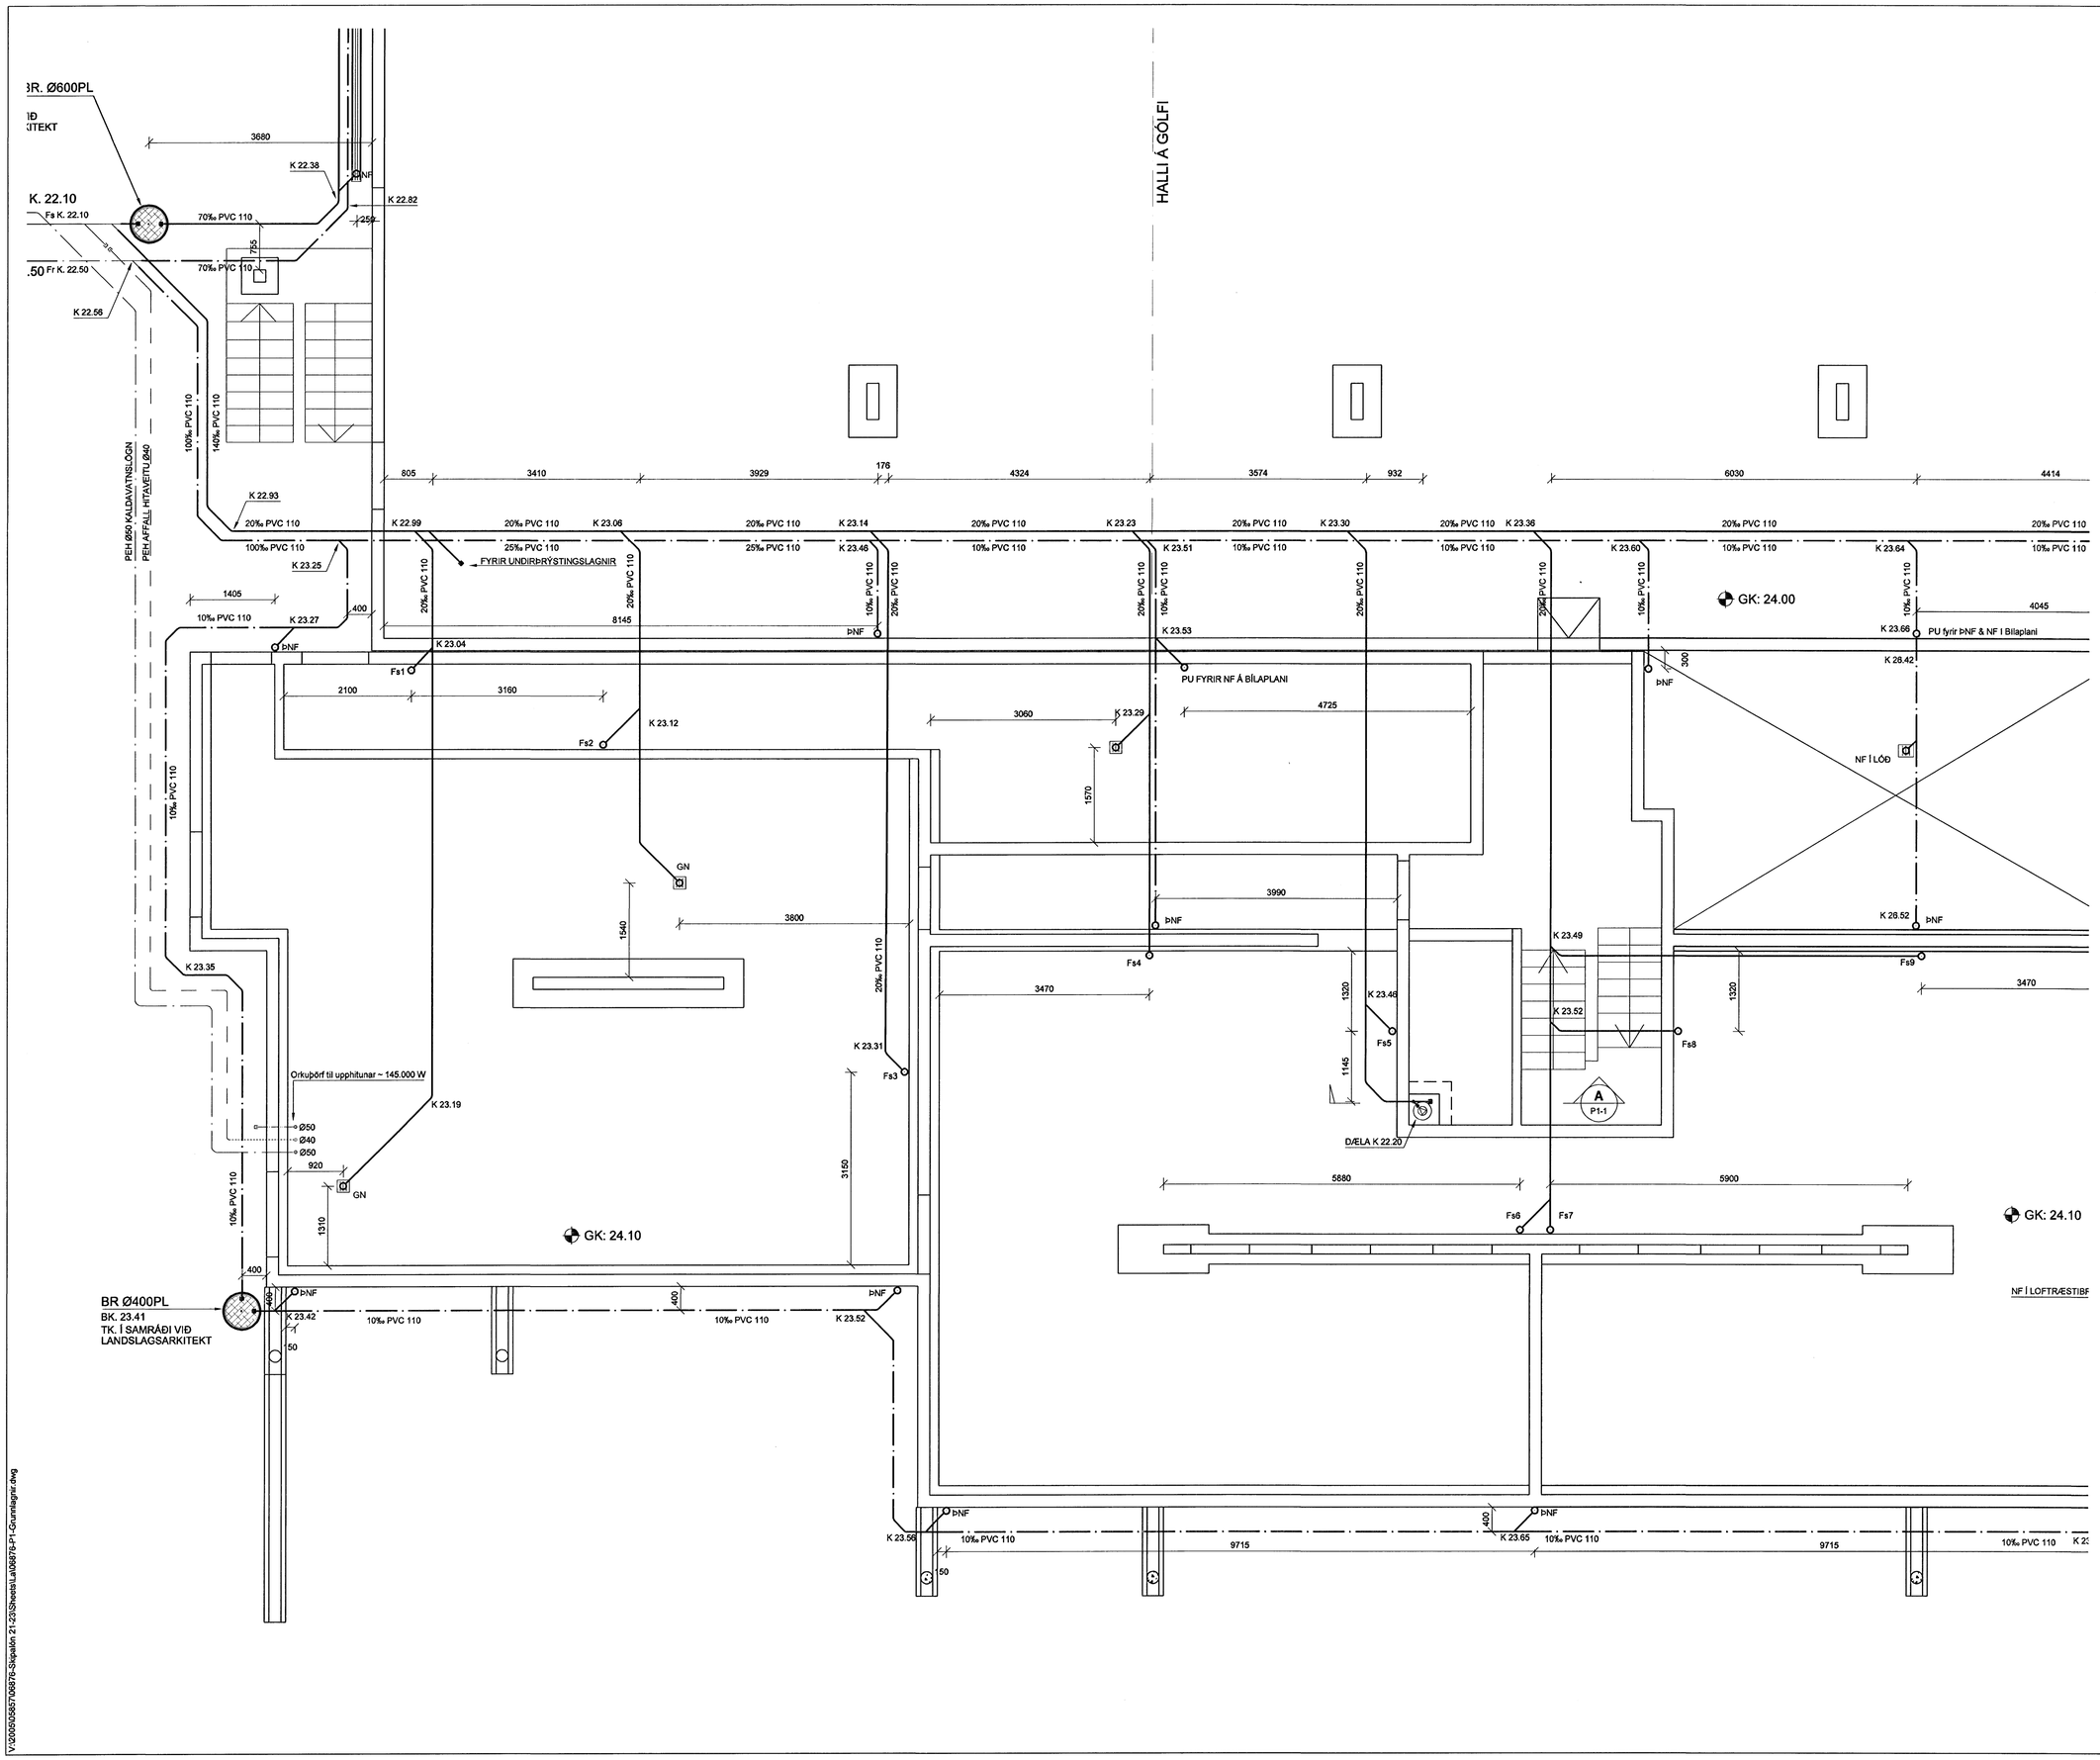

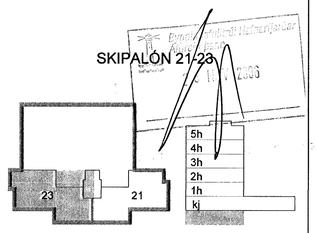

Útg. Dags. Skýring Hannað/Yfirfarið

VSB

VERKFRÆÐISTOFA

BÆJARHRAUN 20 · 220 HAFNARFJÖRÐUR · KENNIT. 710796-2899
vsb@vsb.is · Sími 585 8600 · Fax 585 8610 · www.vsb.is

Áritun sérhönnuðar
Sveinn Áki Sverrisson Kt: 230855 5609

Verkheiti
SKIPALÓN 21-23
HAFNARFIRÐI

Verkhluti
Lagnir
Grunnlagnir
Grunnmynd Hús 23

Hannað	Teiknað	Yfirfarið	Kvarði	Síða
BL	BL	SÁS	1:50 / A1	-

Dags.	Verkefni	Teikning	Útgáfa
10.11.2006	06876	P1-2	-

V:\2005\05857\06876-Skipalón 21-23\Sheets\La\06876-P1-Grunnlagnir.dwg