
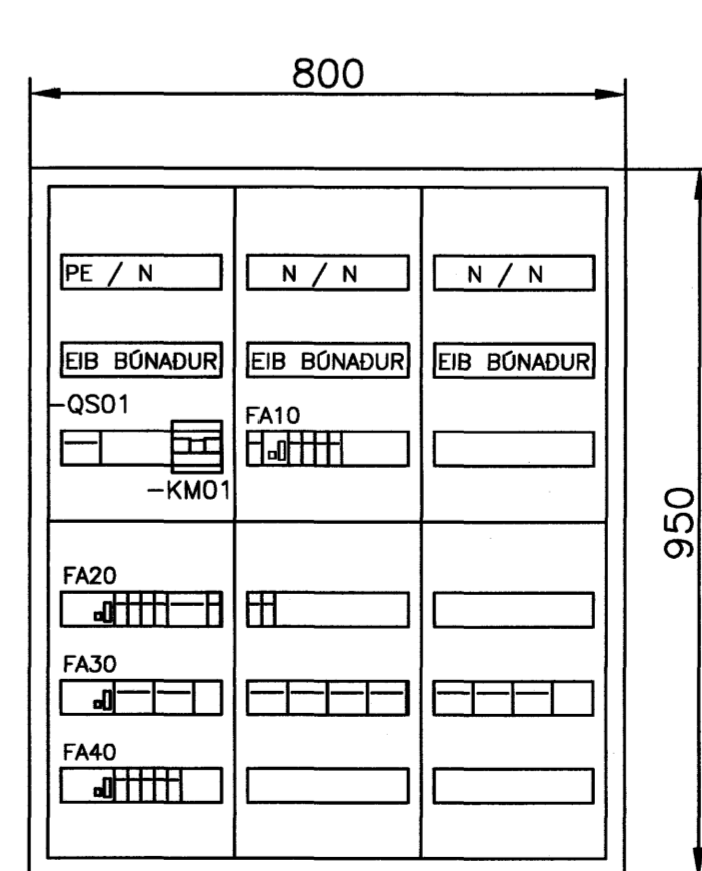


GREINATAFLA -A14

- 3x1,5mm² Tenglar bráðlausir sendar (auka)
- 3x1,5mm² Tenglar fyrir skjólvarpa (yfir loftum) D1.02
- 3x1,5mm² Tenglar kennari D1.03
- 3x1,5mm² Tenglar tilvuhverbergi D1.04
- Til vara

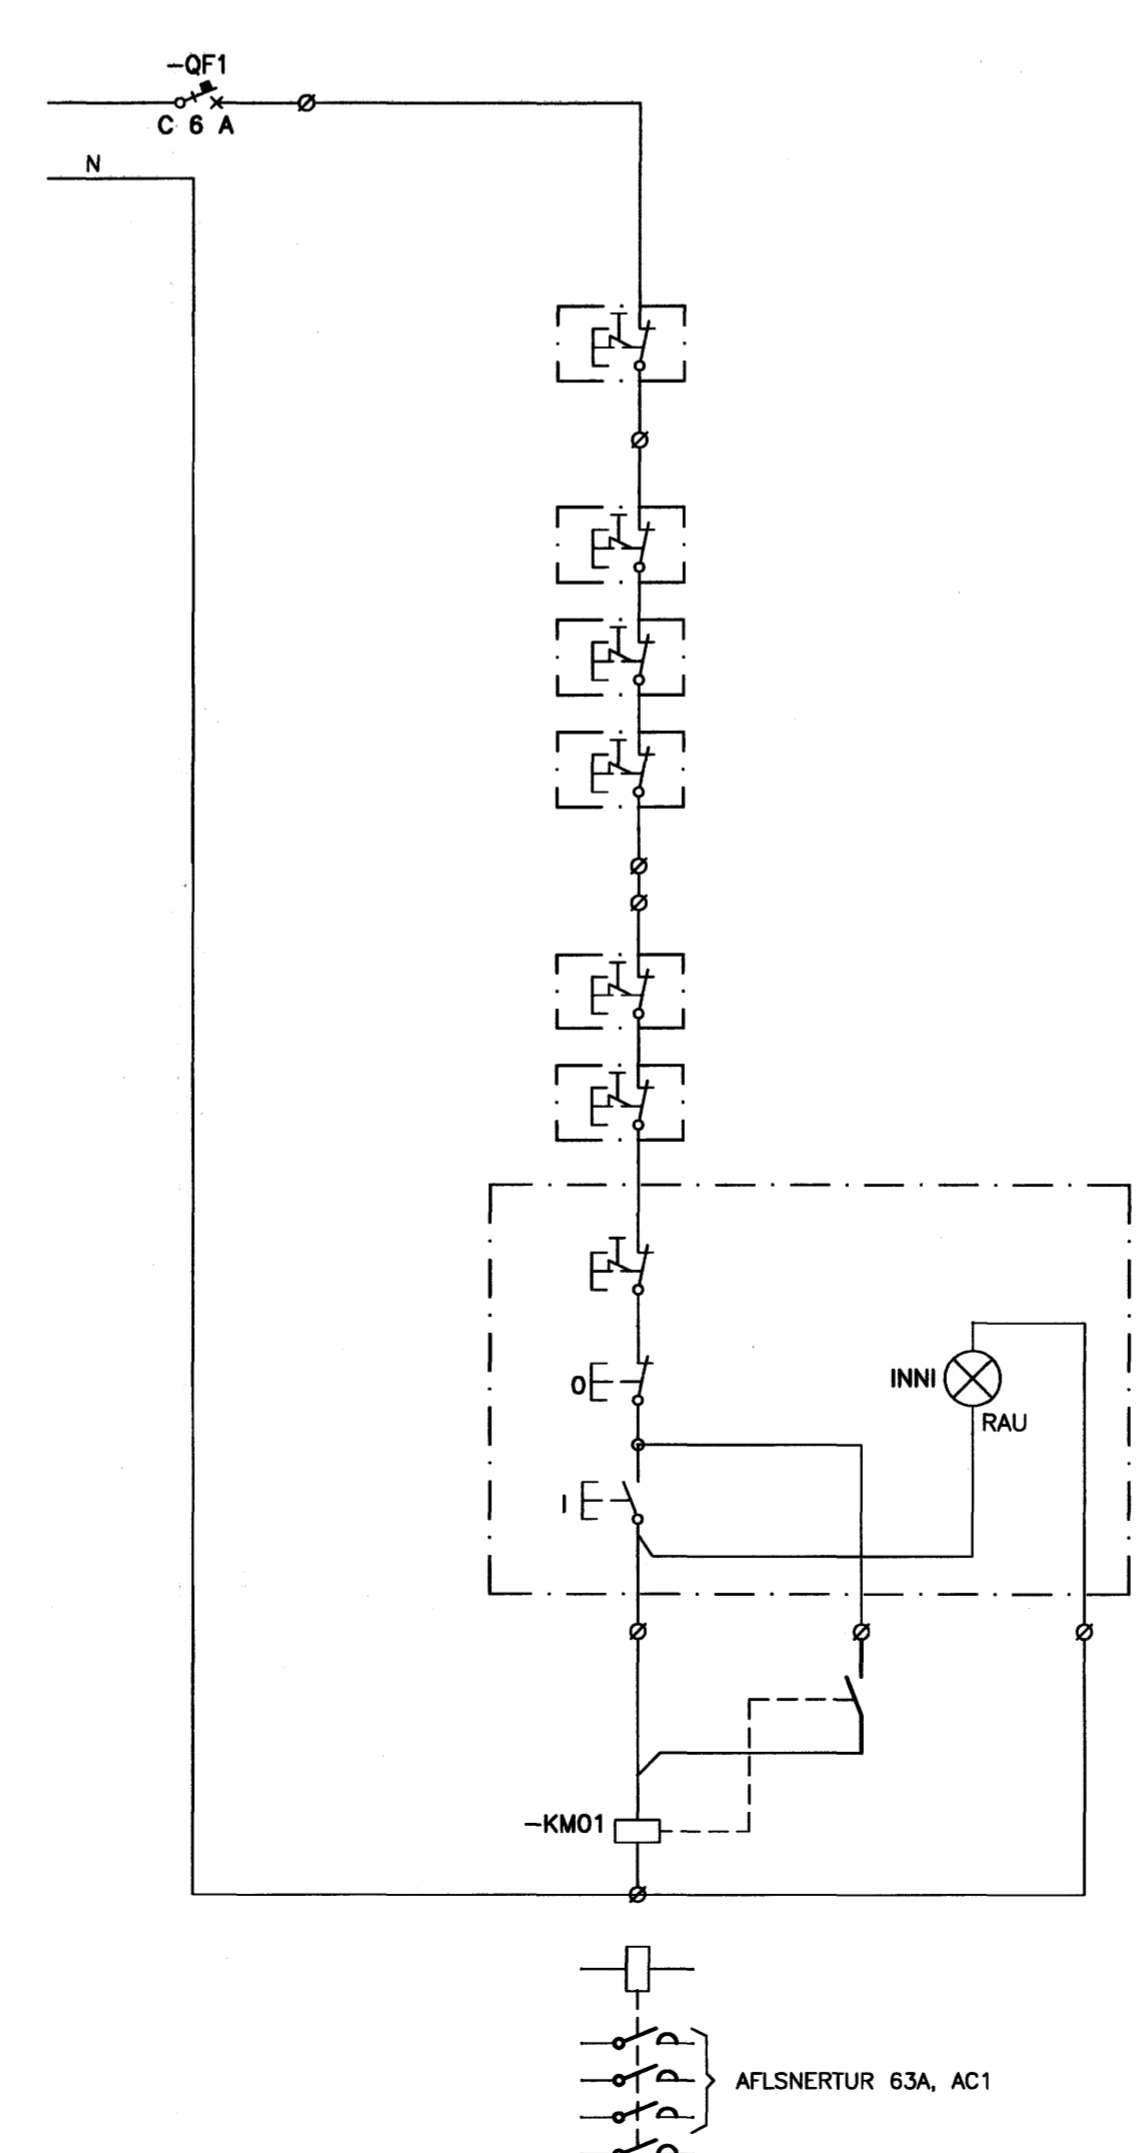

GREINATAFLA -A14
TILLAGA AF ÚTLITI

ÚTGÁFUFRILL			
ÚTGÁFA	DAGS	SKYRNINGAR	DR. AF SAMB.
A	17.03.06	ÚTBODSTEKNINGAR	
B	04.05.07	TAFLA UPPFÆRÐ Í SAMR. VIÐ BÚNAÐ	SJ

DAGS. UNDRSKRIFTAR: NAFN OG KT. SAMRÆMINGARHÖNDLADUR:

UNDRSKRIFT SAMRÆMINGARHÖNDLADUR: *[Signature]*

ÖLL AFRITUN TEKINGAR, AÐ HLUTA Eða HEILD, ER HÁÐ SKRIFLEGU LEYFI HÖFUNDNA.

Verkfræðistofa Jóhanns Indriássonar ehf
 Síðumöl 1, 108 Reykjavík
 Sími 568 7319, Fax 568 8887, Netfang vj@vj.is, Vefvang www.vj.is

HEITI VERKS: **HRAUNVALLASKÓLI DREKAVÖLLUM 9 HAFNARFIRÐI**

HEITI TEKINGAR: **RAFLAGNIÐ EINLÍNUMYND TAFLA -A14 2-3. ÁFANGI**

MIÐI:	VERSIÓN:	SKYRNINGAR:	ÚTGÁFA:
	5401	ODR1	B
HANNAÐ:	TEKNAÐ:	VIÐFÆRÐ:	NR. TEKINGAR:
BB	BB		G2-106
NAFN OG KT. SAMÞYGLIÐNAÐ:			BLAÐNÖMUR:
MAGNÚS KRISTBERGSSON 080257 3689			263
DAGS. UNDRSKRIFTAR:	UNDRSKRIFT SAMÞYGLIÐNAÐ:		
<i>[Signature]</i>	<i>[Signature]</i>		