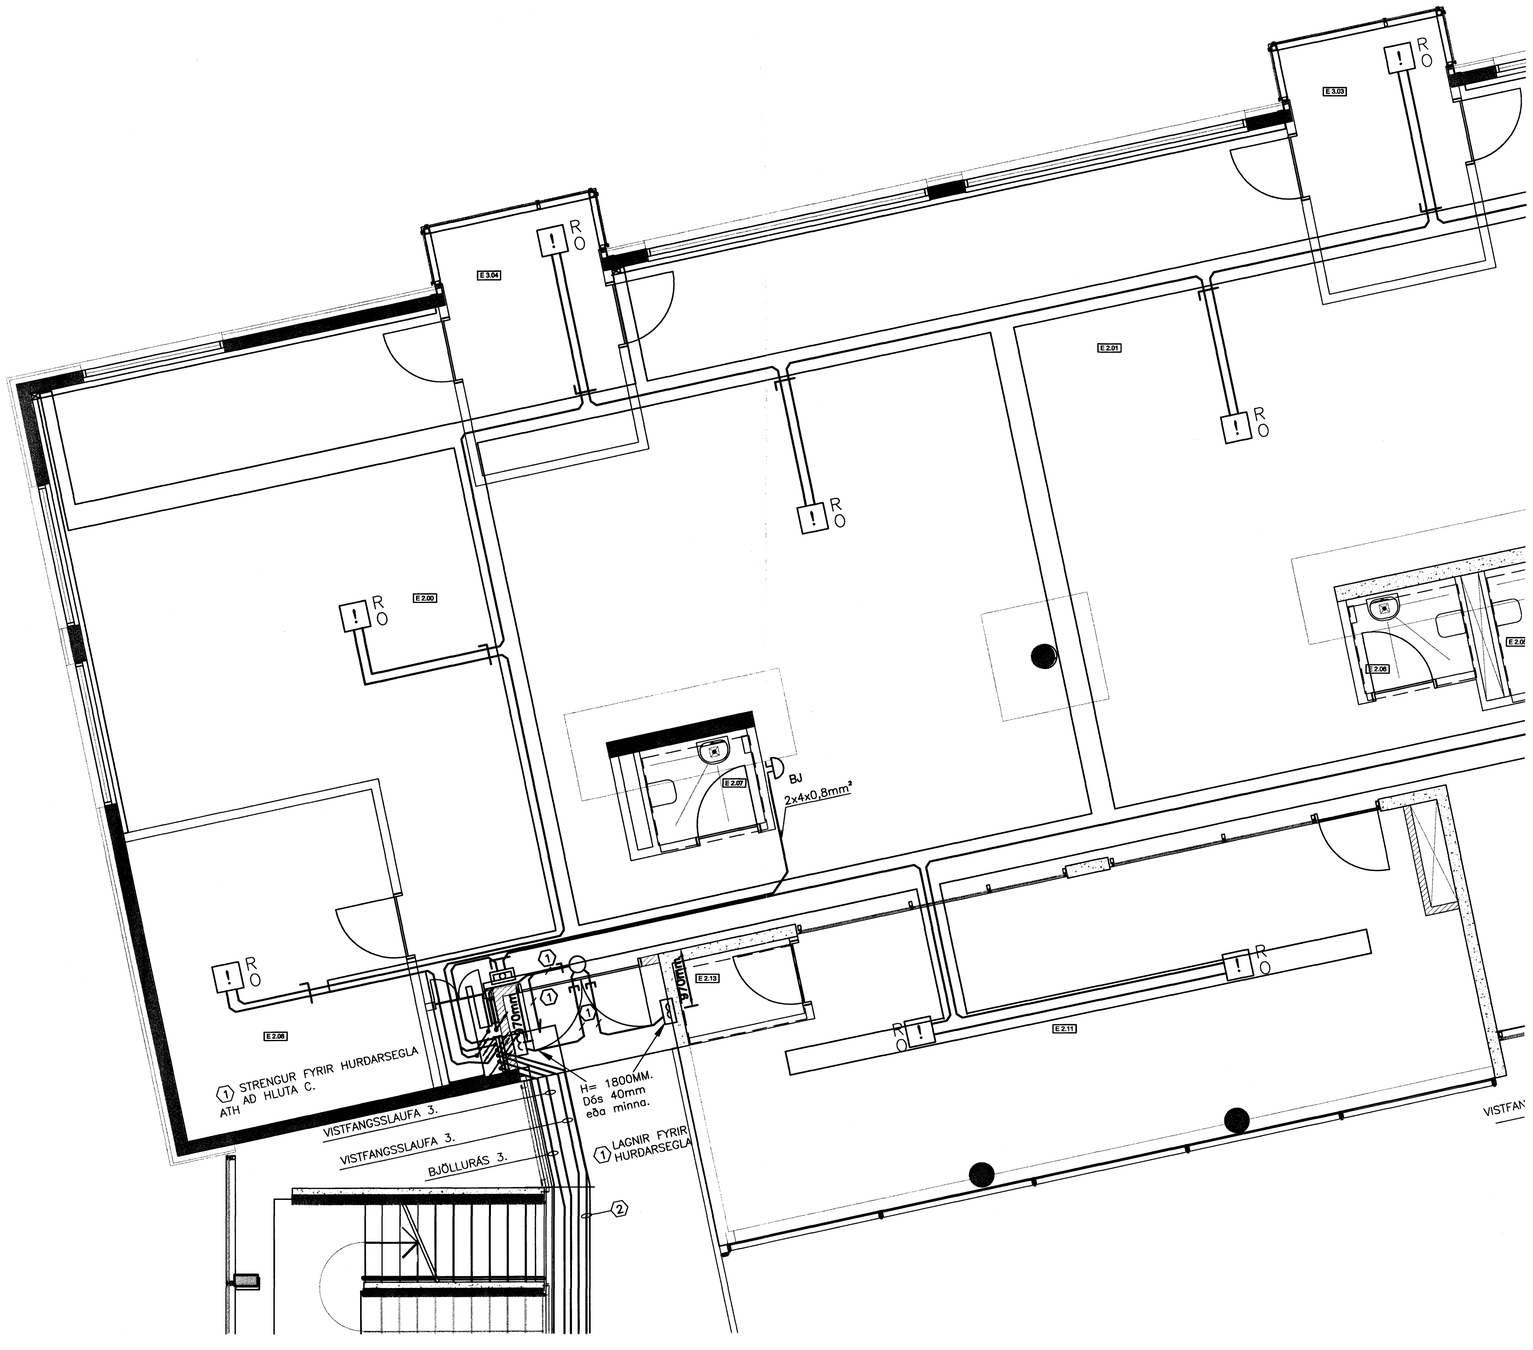

ÚTGÁFUFERILL

ÚTGÁFA:	DAGS:	SKÝRINGAR:	BR. AF	SAMÞ:
A	17.03.06	ÚTBOÐSTEIKNINGAR		

DAGS. UNDIRSKRIFTAR: | NAFN OG KT. SAMRÆMINGARHÖNNUÐAR:

UNDIRSKRIFT SAMRÆMINGARHÖNNUÐAR:

BRUNAVIÐVÖRUNARKERFI

- BRUNABJALLA.
- HANDBRUNABOÐI.
- TENGIDÓS Á STIGA, Í VEGG EÐA Á LOFTI.
- A — AÐGERÐAREINING TENGD BRUNASLAUFU
- V — VISTFANGSEINING TENGD BRUNASLAUFU
- ! S — STOKKASKYNJARI OPTÍSKUR TENGDUR BRUNASLAUFU
- ! R — REYKSKYNJARI OPTISKUR
- ! O — REYKSKYNJARI JÓNÍSKUR
- ! RJ H — HITSKYNJARI
- Ú — ÚTSTÖÐ BRUNAVIÐVÖRUNARKERFIS
- R — REYKRÆSTROFI TENGDUR REYKRÆSTIKERFI
- BRUNABJALLA MEÐ BLIKKLJÓSI
- 1 — TILVÍSUN TIL SKÝRINGATEXTA.
- STILLIROFI FYRIR OPNUN/LOKUN REYKLÚGA.
- STJÓRNSTÖÐ MEÐ VARAAFLGJAFA.
- 1 STRENGLAGNIR FYRIR HURÐASEGLA.
- 2 STRENGLAGNIR FYRIR REYKRÆSTILÚGUR.
- 3 STRENGLAGNIR VISTFANGSSLAUFUR BRUNAKERFI.
- 4 STRENGLAGNIR FYRIR BJÖLLURÁSIR.
- 5 STRENGLAGNIR FYRIR SAMSKIPTI UNDIRSTÖÐVA

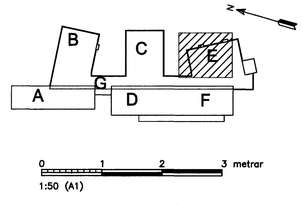

ÖLL AFRITUN TEIKNINGAR, AÐ HLUTA EÐA HEILD, ER HÁÐ SKRIFLEGU LEYFI HÖFUNDA.

Verkfræðistofa
Jóhanns Indriðasonar ehf
Síðumúli 1, 108 Reykjavík
Sími 568 7319, Fax 568 6887, Netfang vji@vji.is, Veffang www.vji.is

HEITI VERKS:

HRAUNVALLASKÓLI
DREKAVÖLLUM 9
HAFNARFIRÐI

HEITI TEIKNINGAR:

RAFLAGNIR — SMÁSPENNUTEIKNINGAR
BRUNAVIÐVÖRUN 2. HÆÐ
2.–3. ÁFANGI

MKV: 1:50 A1 / 1:100 A3	VERKNR: 5401	SKRÁNINGARNR: 0DNZ	ÚTGÁFA: A
HANNAÐ: ÓÞ	TEIKNAÐ: ÓÞ	YFIRFARIÐ: SBS	NR. TEIKNINGAR: F3-209
NAFN OG KT. SAMÞYKKJANDA: MAGNÚS KRISTBERGSSON 080257 3689			
DAGS. UNDIRSKRIFTAR: -.-.-/10.08.07	UNDIRSKRIFT SAMÞYKKJANDA:		BLAÐNÚMER: 252