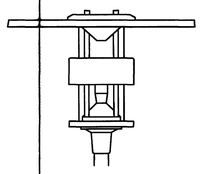

A:
1x80W HME
GÖTULJÓS, Á STÓLPA
LJÓSHLÍF: HÖGGÞOLIÐ GLÆRT PLAST
VARNARSTIG: IP44
LJÓSDREIFING: SAMHVERF

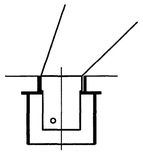

B:
1x50W HME
GANGSTÍGALJÓS, POLLI Í JÖRÐ
LJÓSHLÍF: HÖGGÞOLIÐ GLÆRT PLAST
VARNARSTIG: IP44
LJÓSDREIFING: SAMHVERF

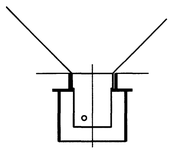

C:
1x50W HME
FLÓÐLJÓS Í JÖRÐ
LJÓSHLÍF: HÖGGÞOLIÐ GLER
VARNARSTIG: IP67
LJÓSDREIFING: ÓSAMHVERF

D:
SAMA OG C NEMA,
LJÓSDREIFING SAMHVERF

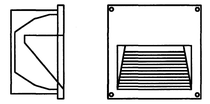

E:
1x70W HIT–DE Rx7s
FLÓÐLJÓS TIL INNFELLINGAR Í VEGG
VARNARSTIG: IP65
LJÓSDREIFING: ÓSAMHVERF

F:
1x400 MT KASTARI Á STÓLPA. SAMBÆRILEGUR VIÐ CRONO 8177 (RÖNNING)
STÓLPI FYRIR F LAMPA SKAL VERA 9,5 M BOLUR OG 2 m TOPPUR ÁSAMT ÖLLUM FESTIBÚNAÐI FRÁ SANDBLÆSTRI OG MÁLMHÚÐUN, ÞAR SEM 4 STK F KASTARAR FESTAST SKAL SETJA FESTIPLÖTU (TÍGUL) FRÁ SAMA AÐILA.

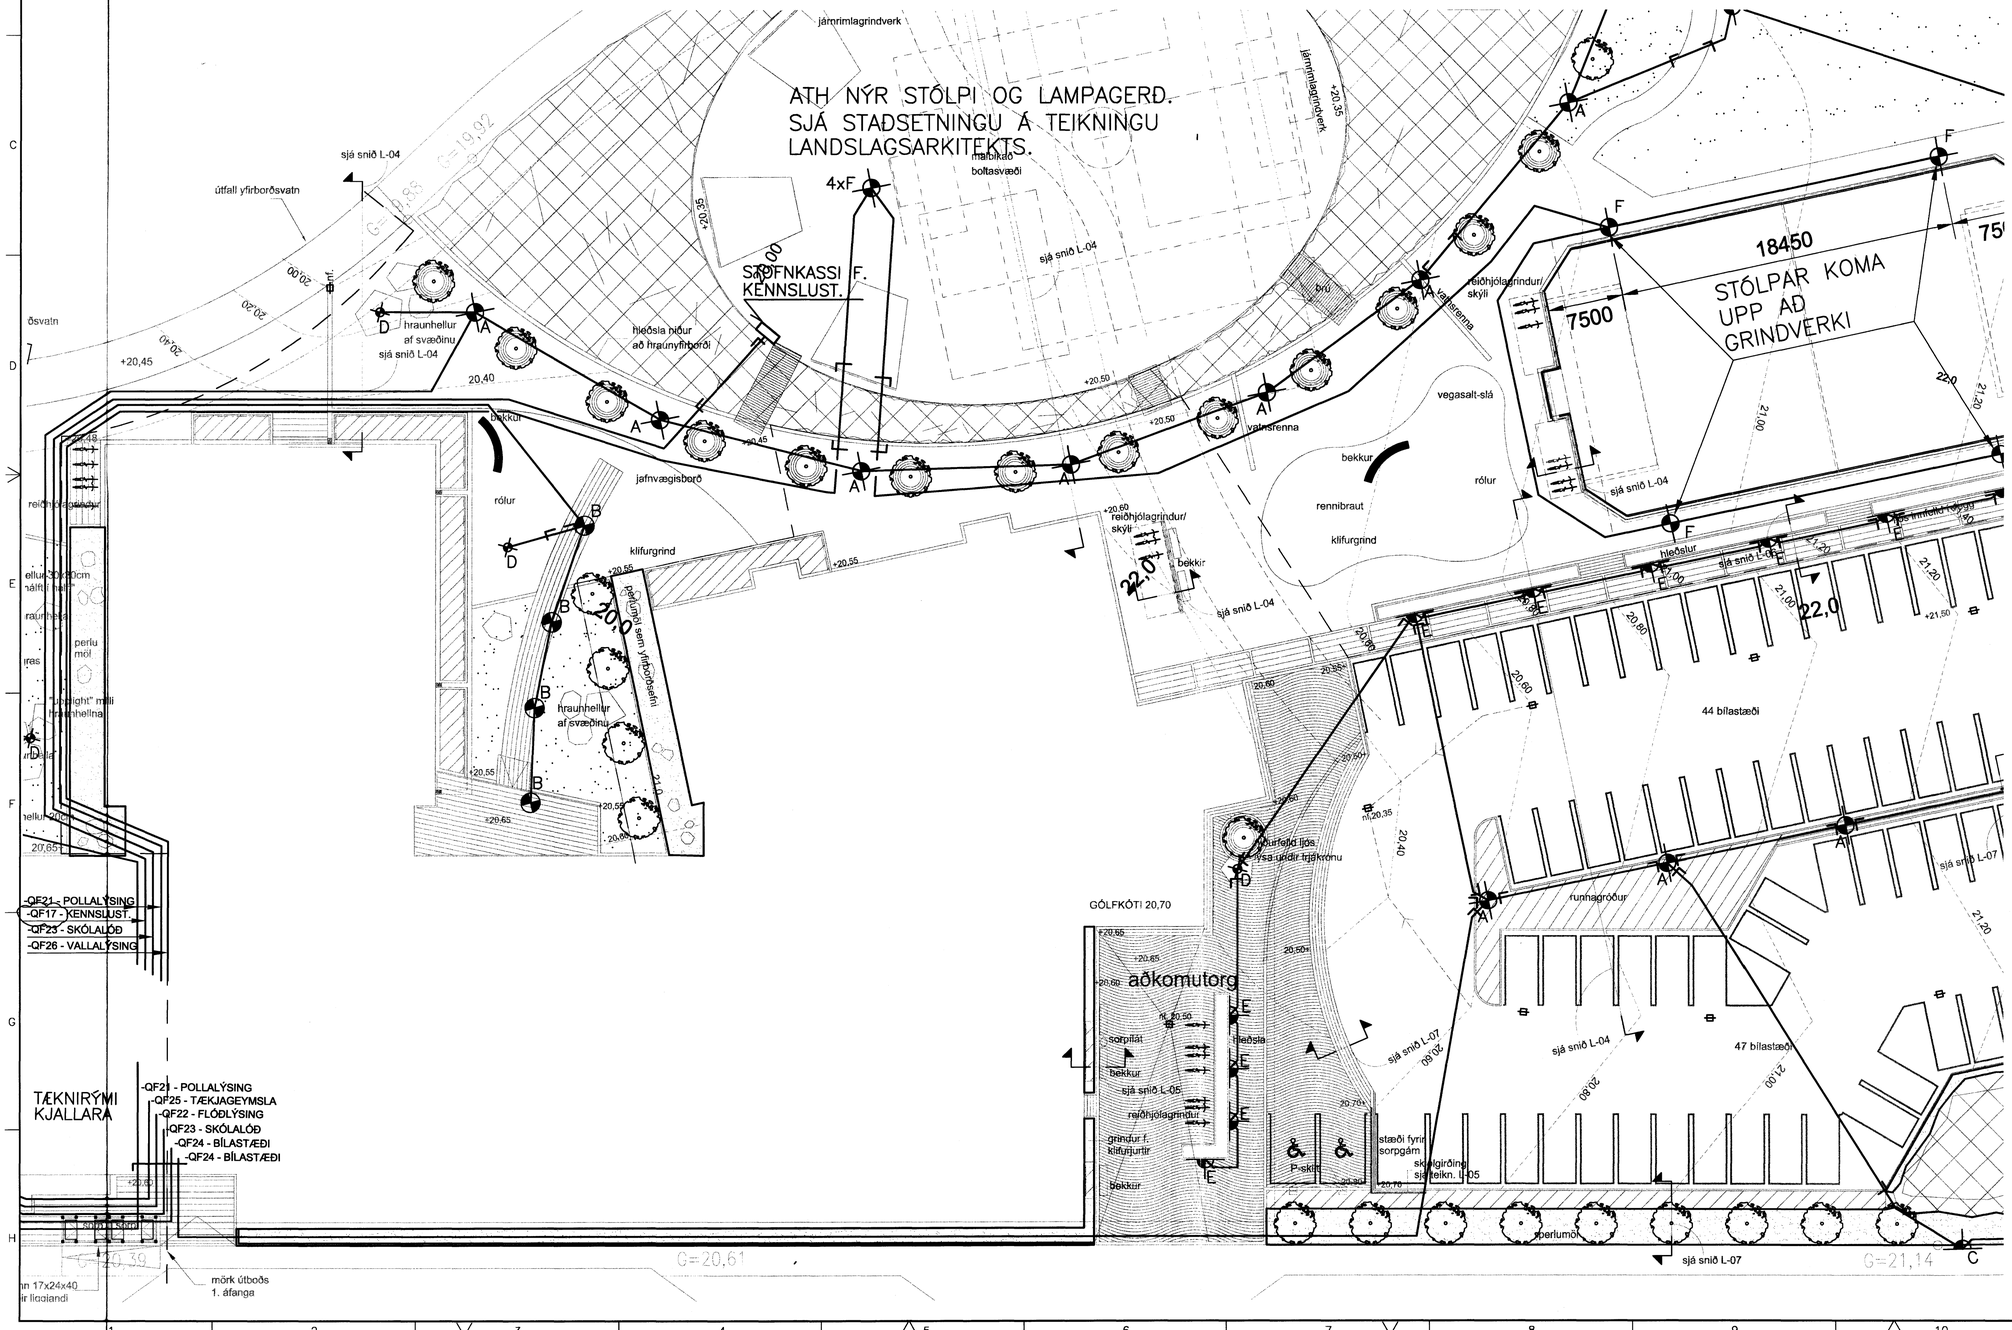

ÚTGÁFUFERILL					
ÚTGÁFA:	DAGS:	SKÝRINGAR:		BR. AF	SAMÞ:
A	30.12.05	ÚTBOÐSTEIKNING			
B	21.02.07	BREYTING Á LÖGNUM		ÓJS	
C	28.06.07	BÆTT VIÐ VALLALÝSINGU		MK	
D	05.07.07	STOFNSTRENG BREYTT		MK	
DAGS. UNDIRSKRIFTAR:		NAFN OG KT. SAMREMINGARHÖNNUÐAR:			
UNDIRSKRIFT SAMREMINGARHÖNNUÐAR:					

SKÝRINGAR

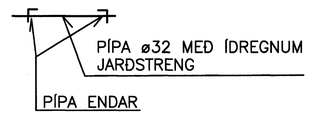

ALLIR JARÐSTRENGIR ERU 5x2,5mm² NEMA ANNARS SÉ GETIÐ

STRENGUR AÐ STOFUKASSA FYRIR KENNSLUSTOFUR SKAL VERA 5X10mm² JARÐSTRENGUR. PÍPA SKAL VERA 70mm. STOFNKASSI SKAL VERA GÖTUKASSI 350mm Á BREIDD MEÐ TENGIKLEMMUM

ÖLL AFRITUN TEIKNINGAR, AÐ HLUTA EÐA HEILD, ER HÁÐ SKRIFLEGU LEYFI HÖFUNDA.

Verkfræðistofa
Jóhanns Indriðasonar ehf
Síðumúli 1, 108 Reykjavík
Sími 560 5400, Fax 560 5410, Netfang vji@vji.is, Veffang www.vji.is

HEITI VERKS:

HRAUNVALLASKÓLI
DREKAVÖLLUM
HAFNARFIRÐI

HEITI TEIKNINGAR:

RAFLAGNIR — ÚTILAGNATEIKNINGAR
LÝSINGARKERFI
2 ÁFANGI

MKV: 1:250 A1 1:500 A3	VERKNR: 5401	SKRÁNINGARNR: 0DR6	ÚTGÁFA: D
HANNAÐ: ÓJS	TEIKNAÐ: IM	YFIRFARIÐ:	NR. TEIKNINGAR: C4-003
NAFN OG KT. SAMÞYKKJANDA: Magnús Kristbergsson 080257 3689			
DAGS. UNDIRSKRIFTAR: 11.05.07	UNDIRSKRIFT SAMÞYKKJANDA:		BLAÐNÚMER: 276