




DEILI 1:5
LÓÐRÉTT SNEIÐING 1
40-01

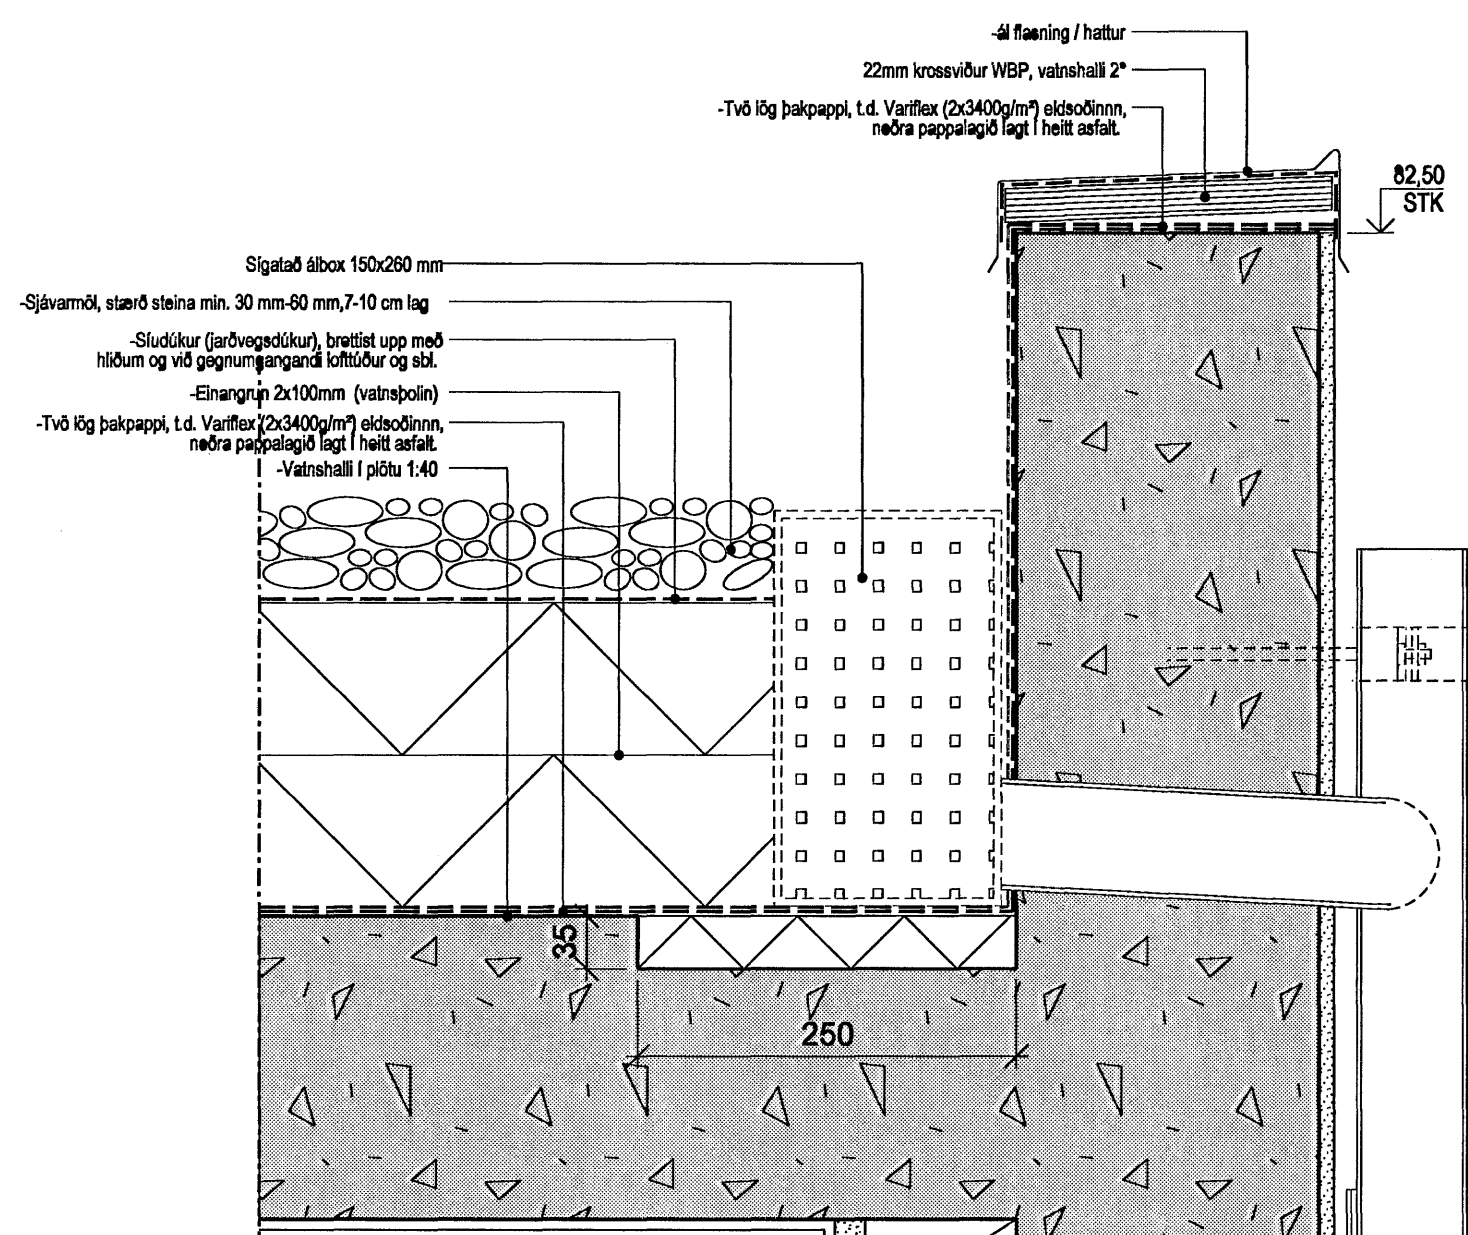


DEILI 1:5
LÓÐRÉTT SNEIÐING 4
40-01

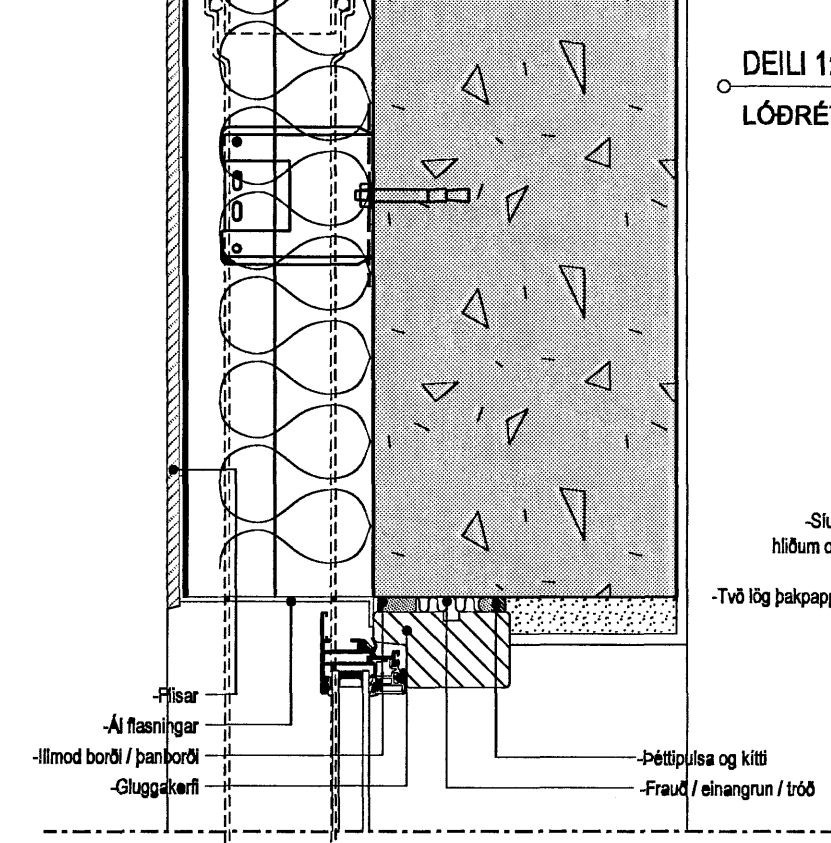

DEILI 1:5
LÓÐRÉTT SNEIÐING 2
40-01

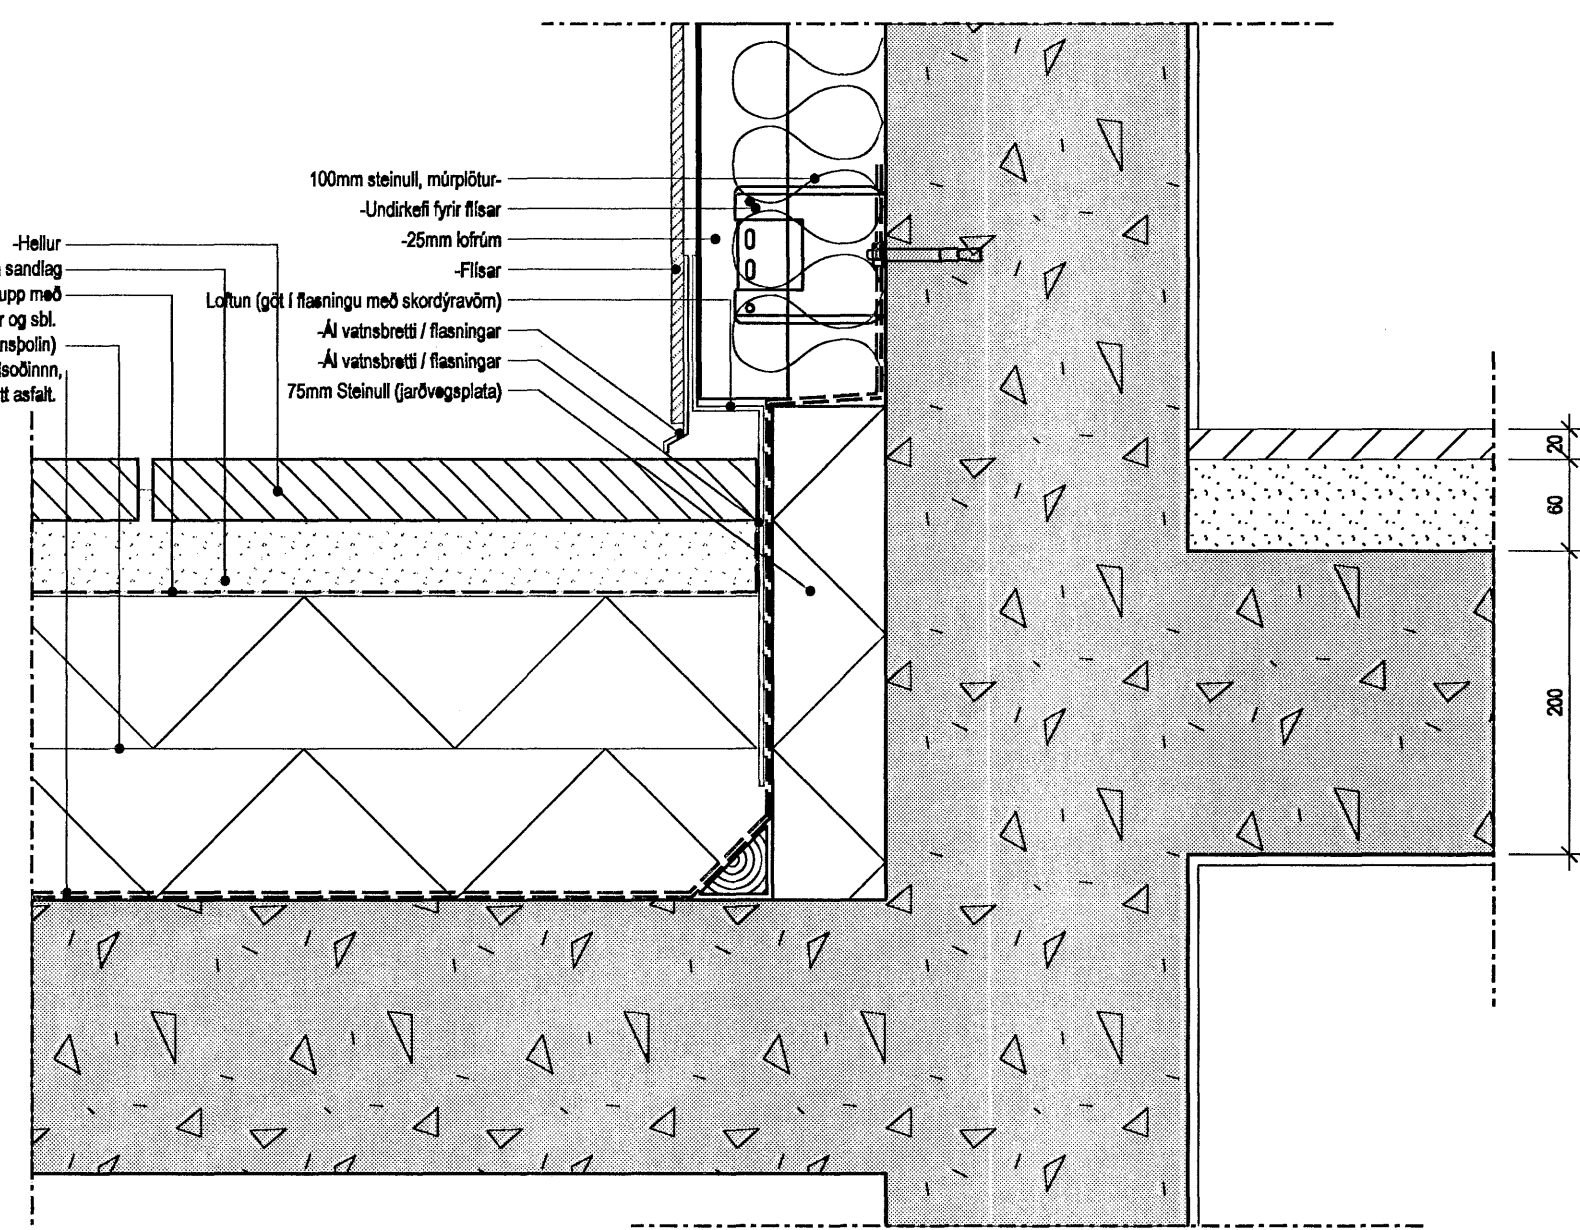

DEILI 1:5
LÓÐRÉTT SNEIÐING 3
40-01

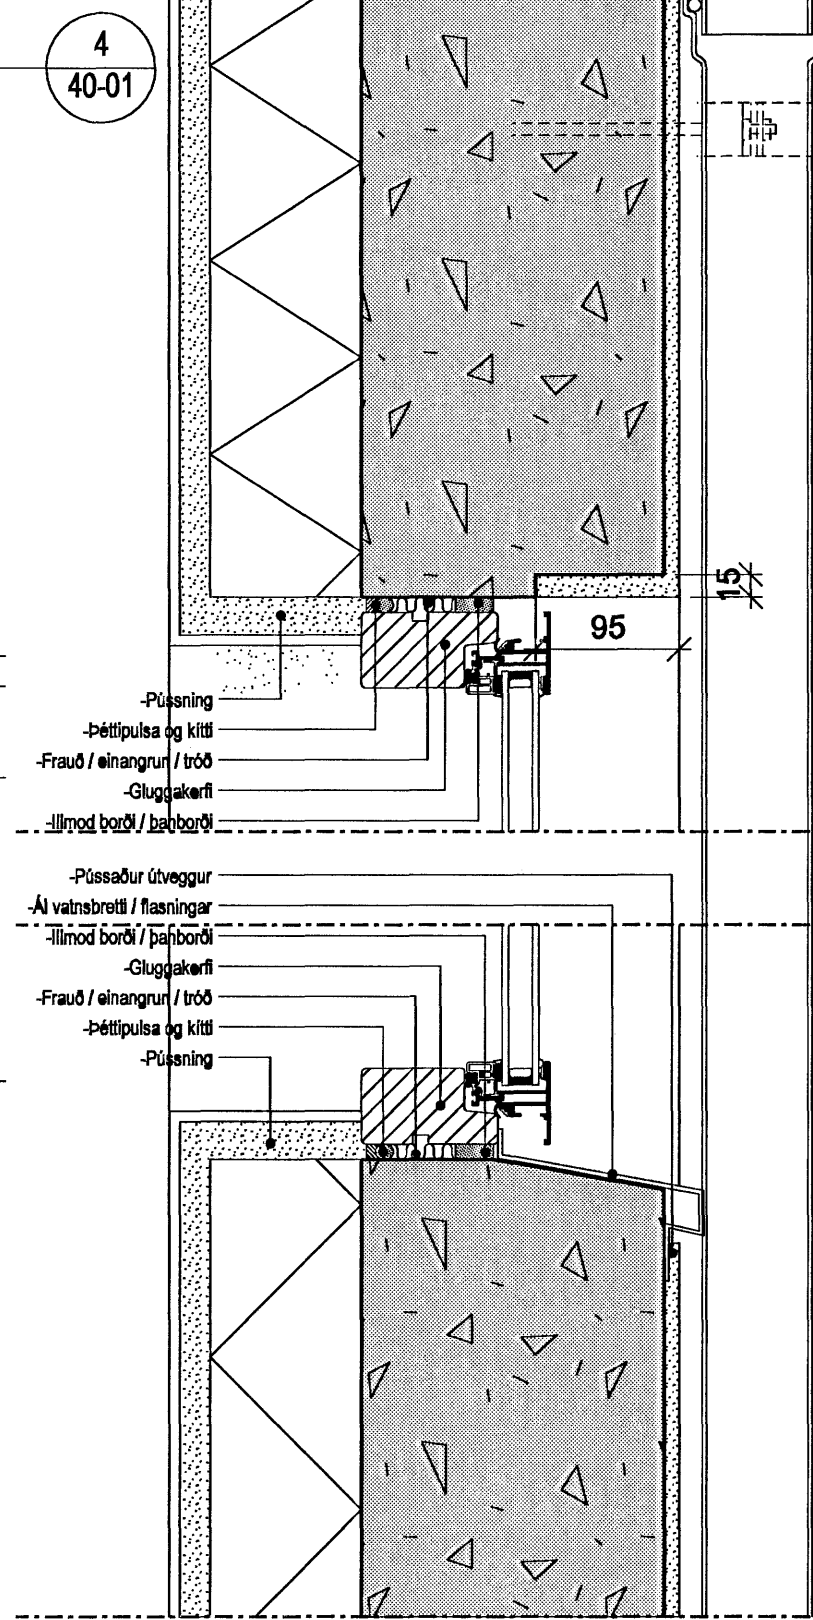

DEILI 1:5
LÓÐRÉTT SNEIÐING 5
40-01

ÚTGÁFA | TEIKNAD | SAMÞYKKT | DAGS

Byggingafultrúi Hafnarfjarðar
Afgreitt þann
21 AUG 2007
C.G.

ASK Arkitektar
Geirsgötu 9
101 Reykjavík
Sími 515 0300
Fax 515 0319
www.ask.is



Aritun aðalhönnuðar:
Hörður Harðarson arkitekt FAI, kt. 300549-4888

Furuás 37
Hafnarfirði
VERKEFNI
HEITI TEIKNINGAR
Verkeiðning
Deili

VERK NR. 06132 | NÚMÉR TEIKNINGAR 41-01 | ÚTGÁFA

MKV. I A2
1:5
TEIKNAD
HH - AGG
DAGS
25.07.07