




ÚTLIT TIL NORD-AUSTURS

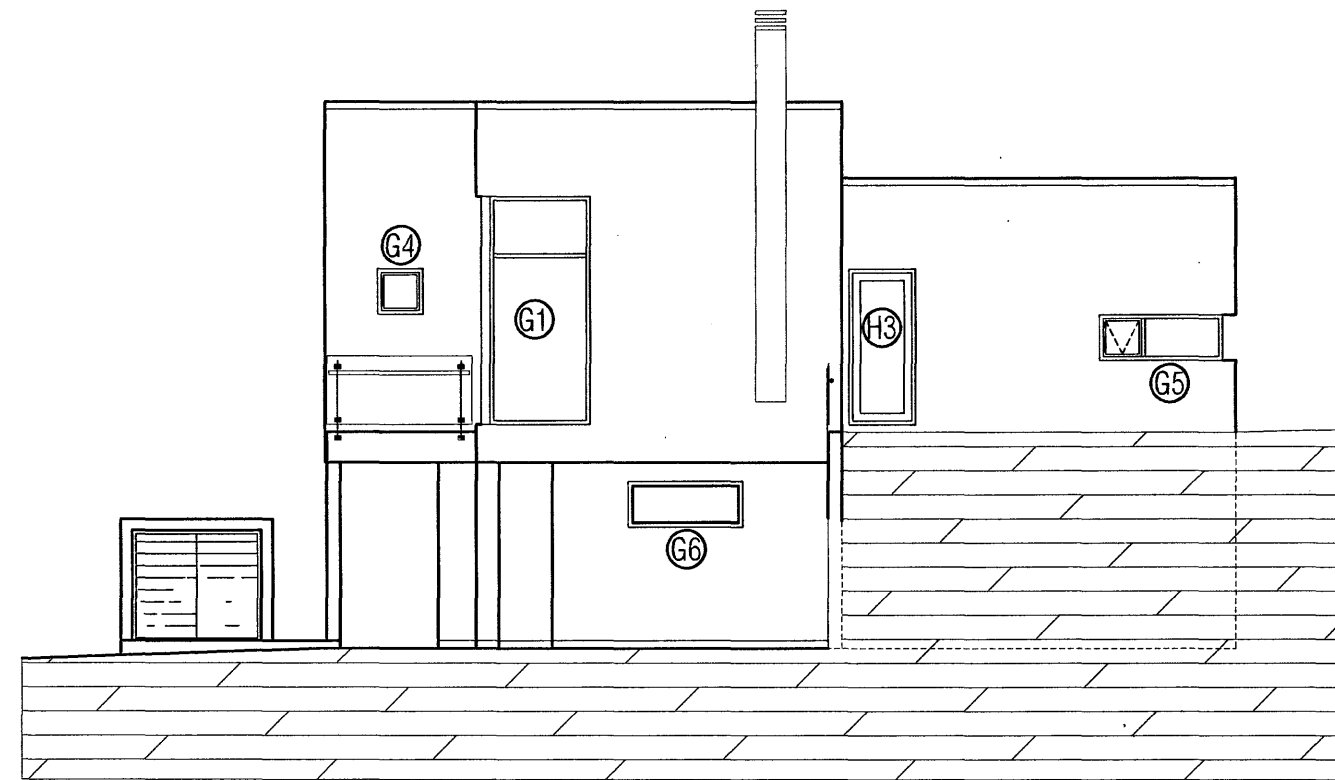

ÚTLIT TIL NORD-VESTURS

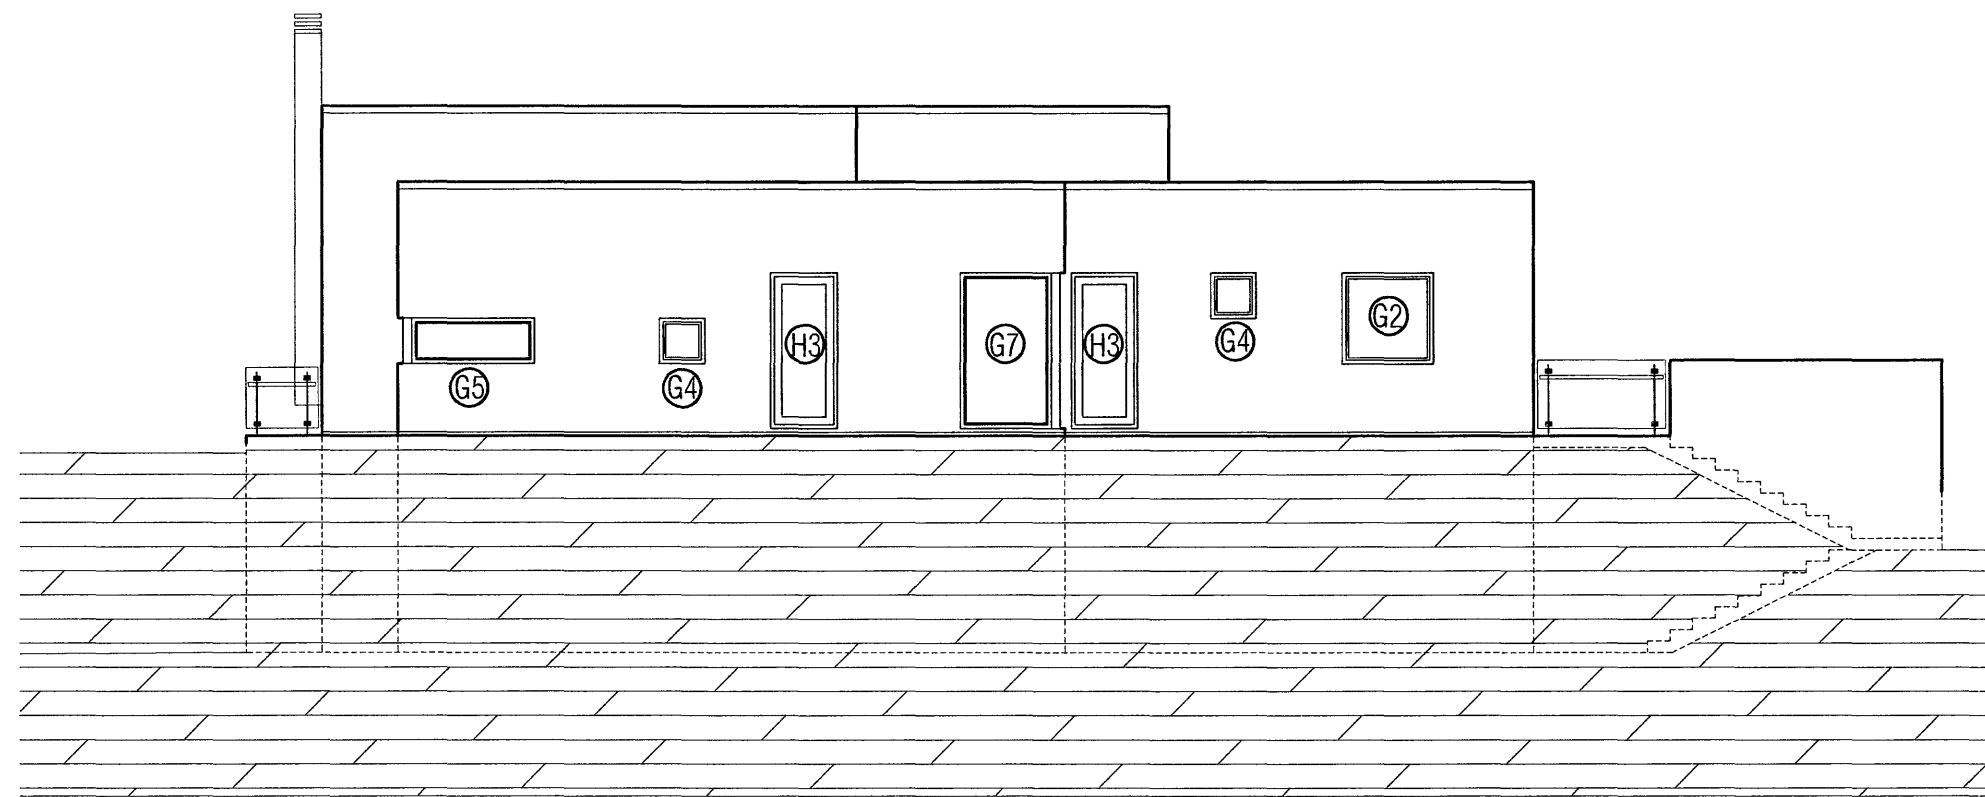

ÚTLIT TIL SUÐ-VESTURS

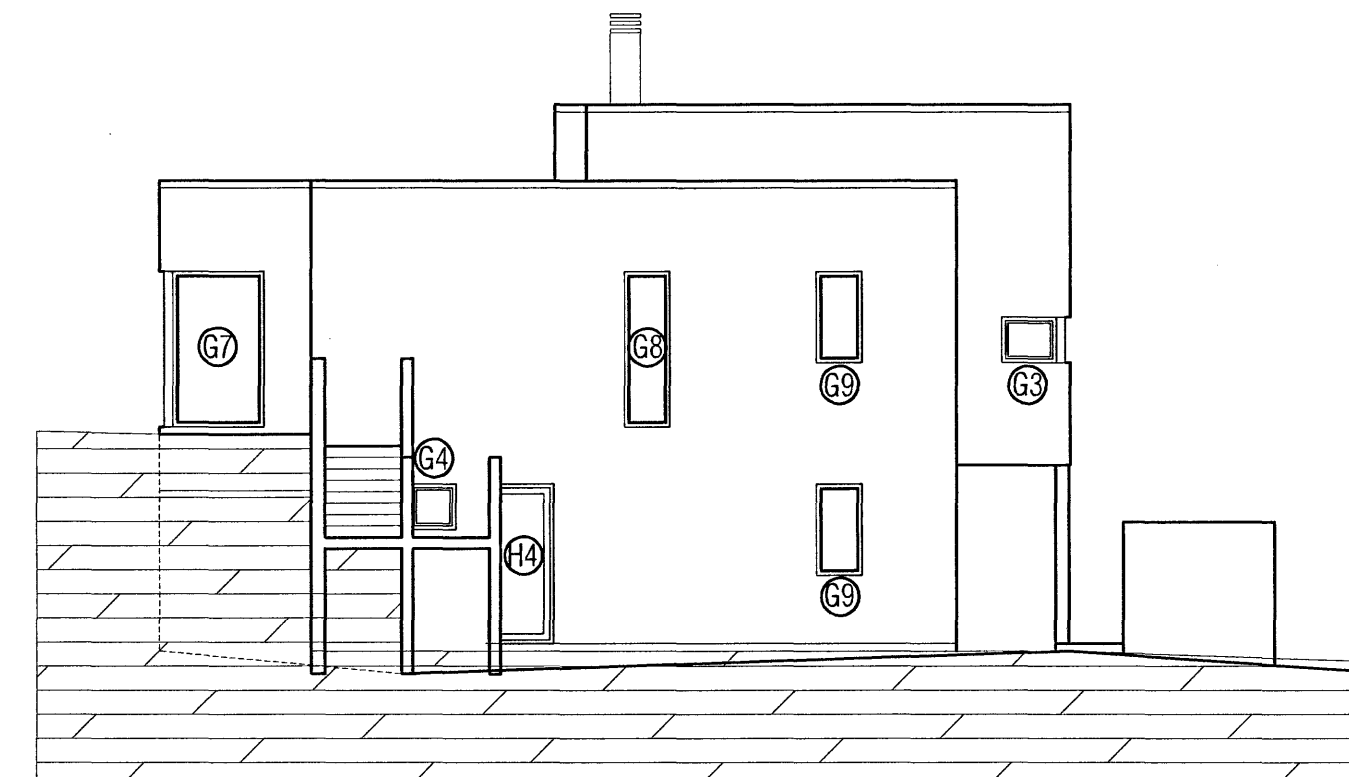

ÚTLIT TIL SUÐ-AUSTURS

Byggingafultrúi Hafnarfjarðar
Afgreitt þann
22 AUG 2007
G.G.

VEKTOR - hönnun og ráðgjöf - Akralind 6, 201 Kópavogi.		Jón Hrafn Hlöðversson byggingafræðingur tlf. 200662-6519 sími: 554-6650 fax: 554-6669.		FURUÁS 26, HAFNARFIRÐI SÉRTEIKNINGAR GLUGGAYFIRLIT	
Teikn. nr.	Tilvísun á teikningu	Br.	Dags.	Hannað	Teiknað
Samþykkt				JHH	ÓPÓ/SM
				Dagsetning	Verk nr.
				04.07.'07	A-06-12-61
				Mælikvæði	Teikn. nr.
				1:100	S-04