



Mkv.1:10
DEILI 2
S-03

FRÁNGUR VÍÐ ÞAKKANT - LÓÐRÉTT SNÍÐ

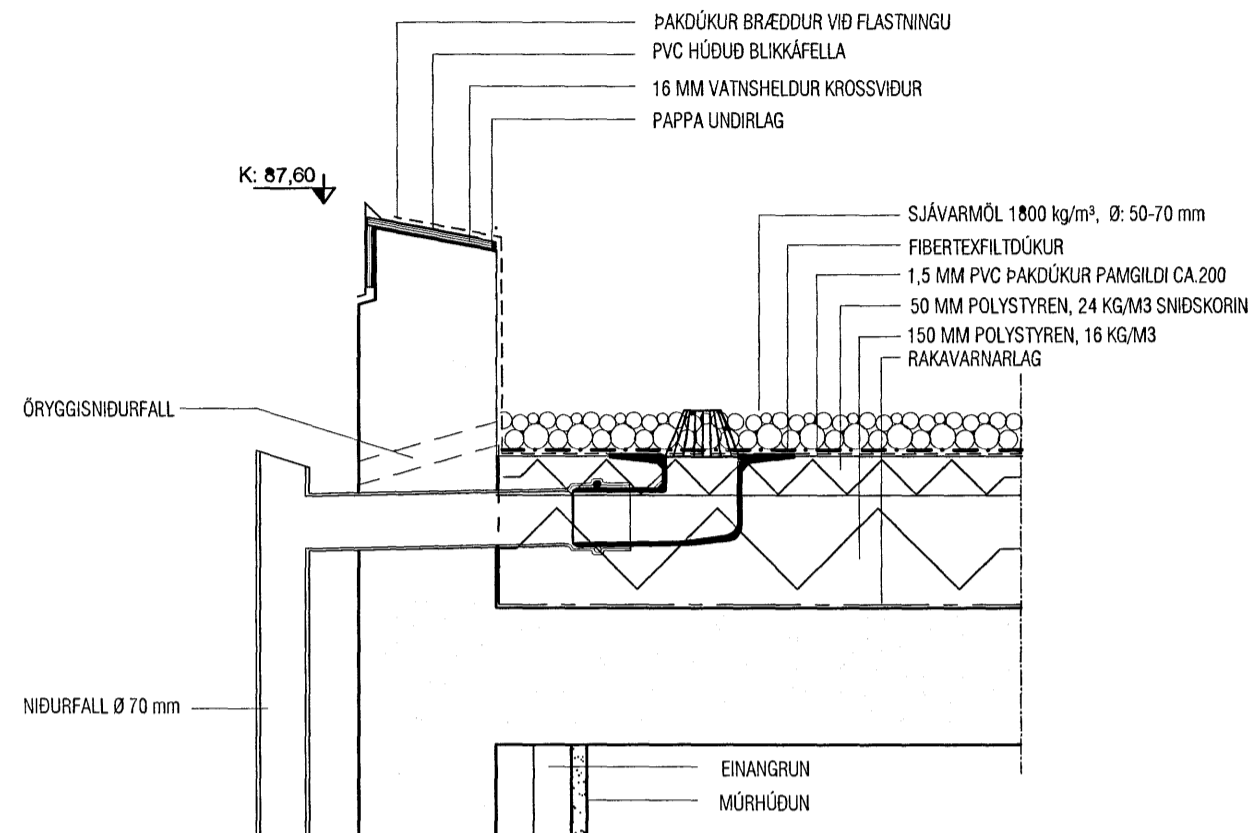


Mkv.1:10
DEILI 3
S-03

FRÁNGUR VÍÐ ÞÖK/ÞAKKANT

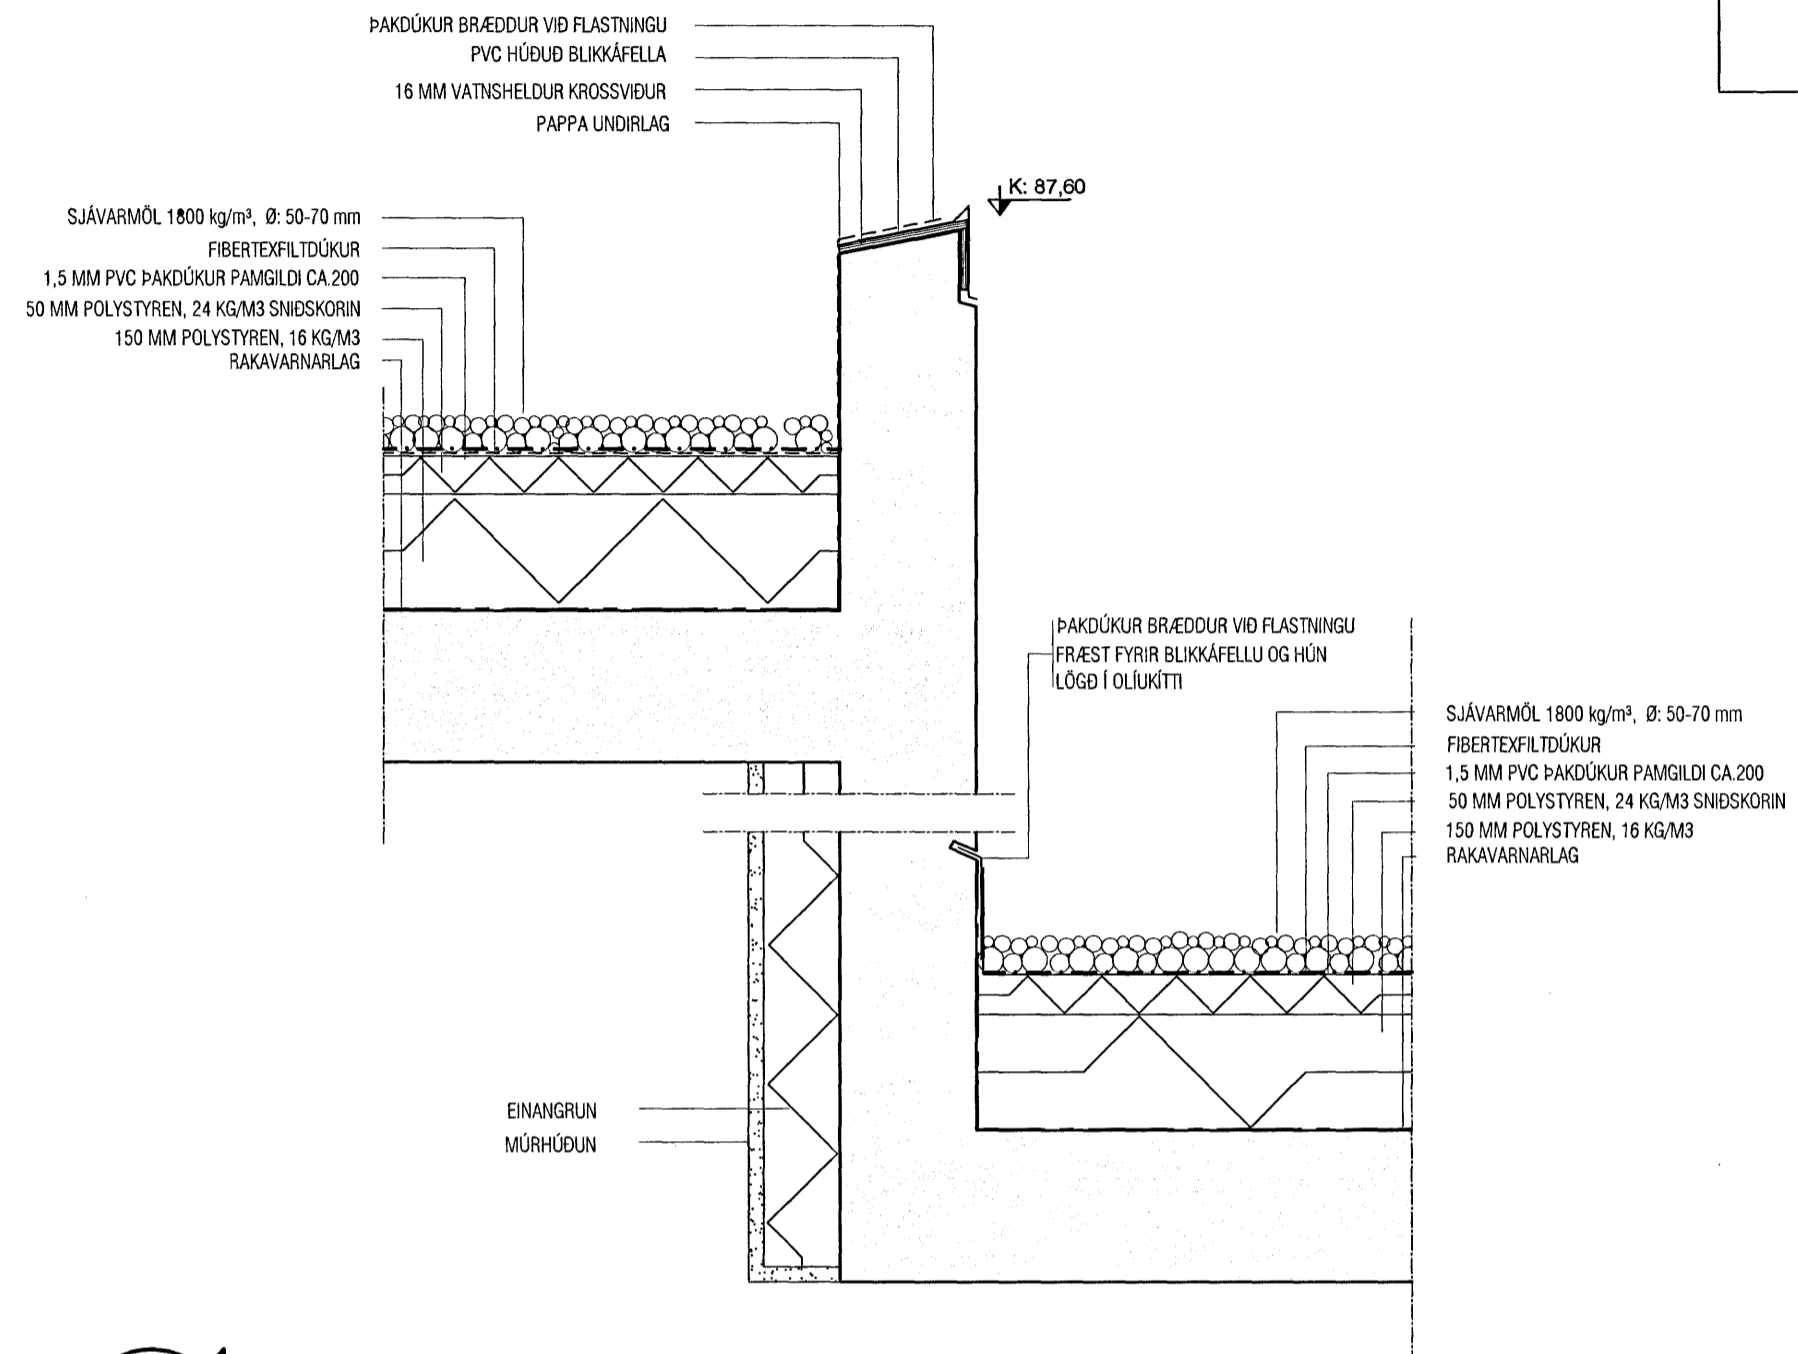


Mkv.1:10
DEILI 1
S-03

FRÁNGUR VÍÐ ÞAKKANT OG UNDIR ÚTBYGGINGU

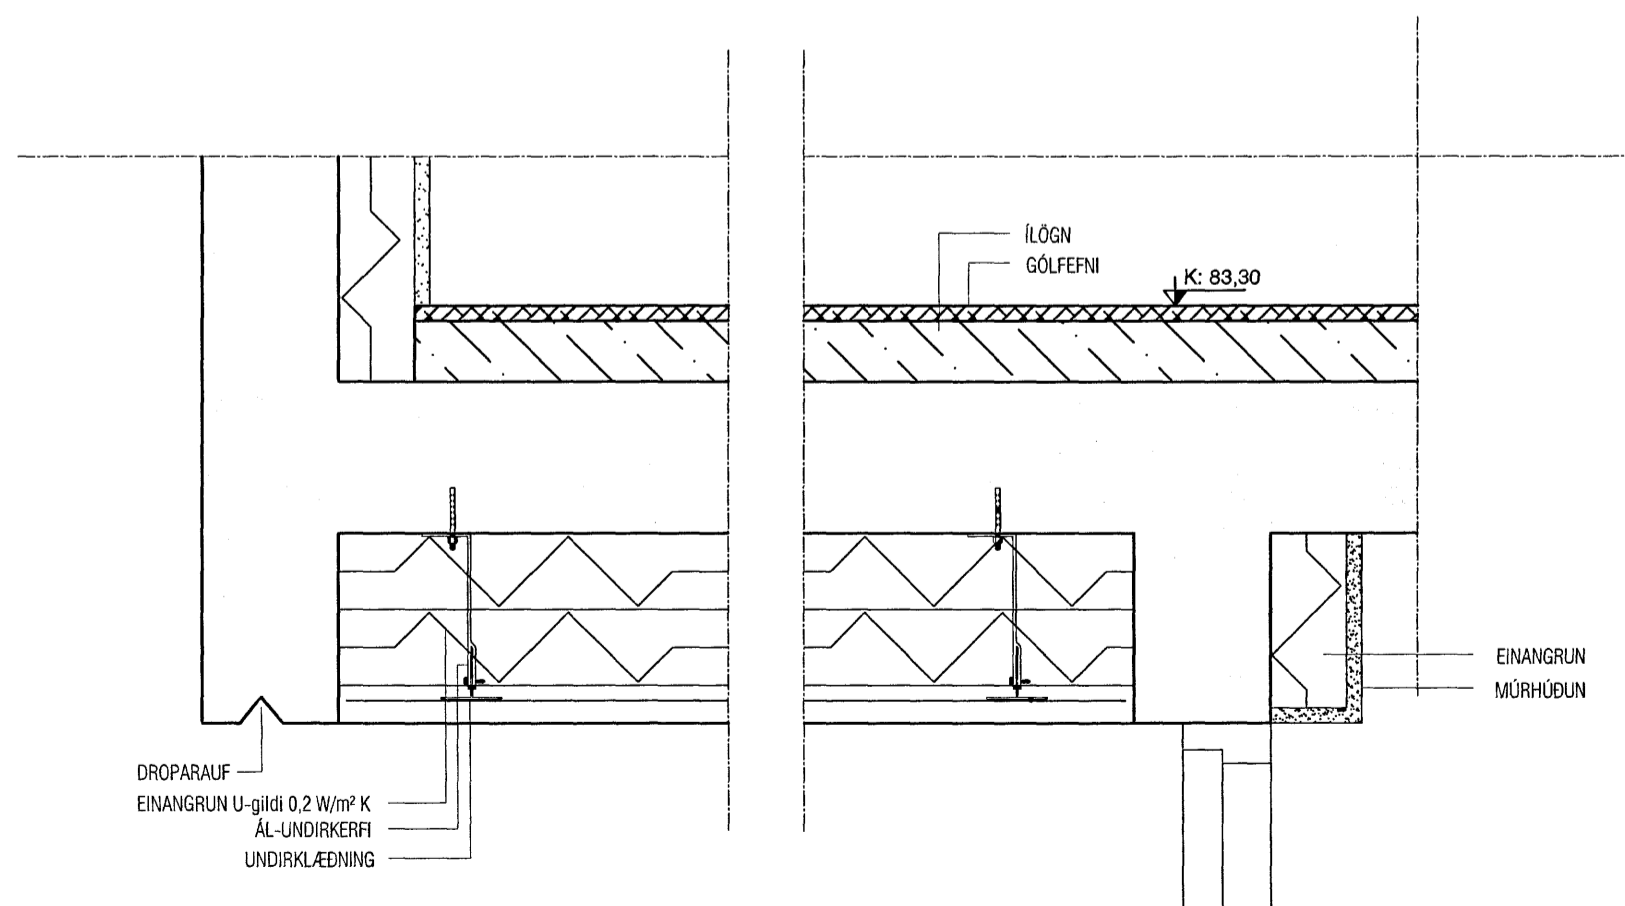

Mkv.1:10
DEILI 4
S-03

FRÁNGUR VÍÐ VEGG AÐ JARÐVEIGI LÓÐRÉTT SNÍÐ

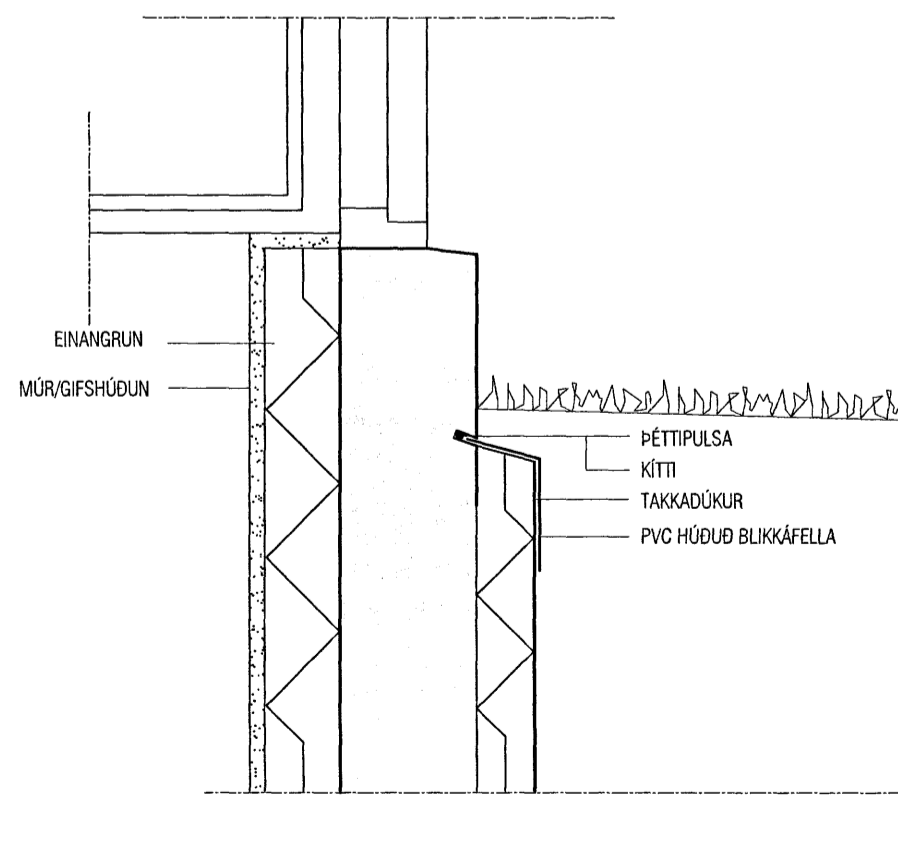

Byggingafræðingur
Afgreitt bann
22 AUG 2007
G.C.

EINANGRUN OG ÞAKDÚKUR
LEGGIST NÍÐUR SAMKVÆMT
FYRIRMÆLUM FRAMLEIÐANDA

ALLS STADAR ÞAR SEM TRÉ
EDA STÁL LIGGUR AÐ STEINI
SKAL VERA PAPPAMILLILEGG

VEKTOR
- hönnun og ráðgjöf -
Akralind 6, 201 Kópavogi.

Jón Hrafn Hlökkversson
byggingafræðingur
Kl. 260682-6519
sími: 554-6650 fax: 554-6669.

Teikn. nr. Tívisun 4 teikningu
Samþykkt

Br. Dags.

Jón

FURUÁS 26, HAFNARFIRÐI
SÉRTEIKNINGAR
DEILI

Hannað JHH
Teiknað Óþó

Dagsetning 04.07.07
Verk nr. A-06-12-61
Mælikvarði 1:10
Teikn. nr. S-08