


RÚMMYND FRÁRENNISLAGNA
mkv. 1:50

ÞVERMÁL NEYSLUVATNSL		
Á teikn.	Pex	Ál / pex
ø16	ø16*2,2	ø16,2*2,6
ø20	ø20*2,8	ø20*2,9
ø25	ø25*3,5	ø25*3,7
ø32	ø32*4,4	ø32*4,7
ø40	ø40*5,5	ø40*6,0
ø50	ø50*6,9	/

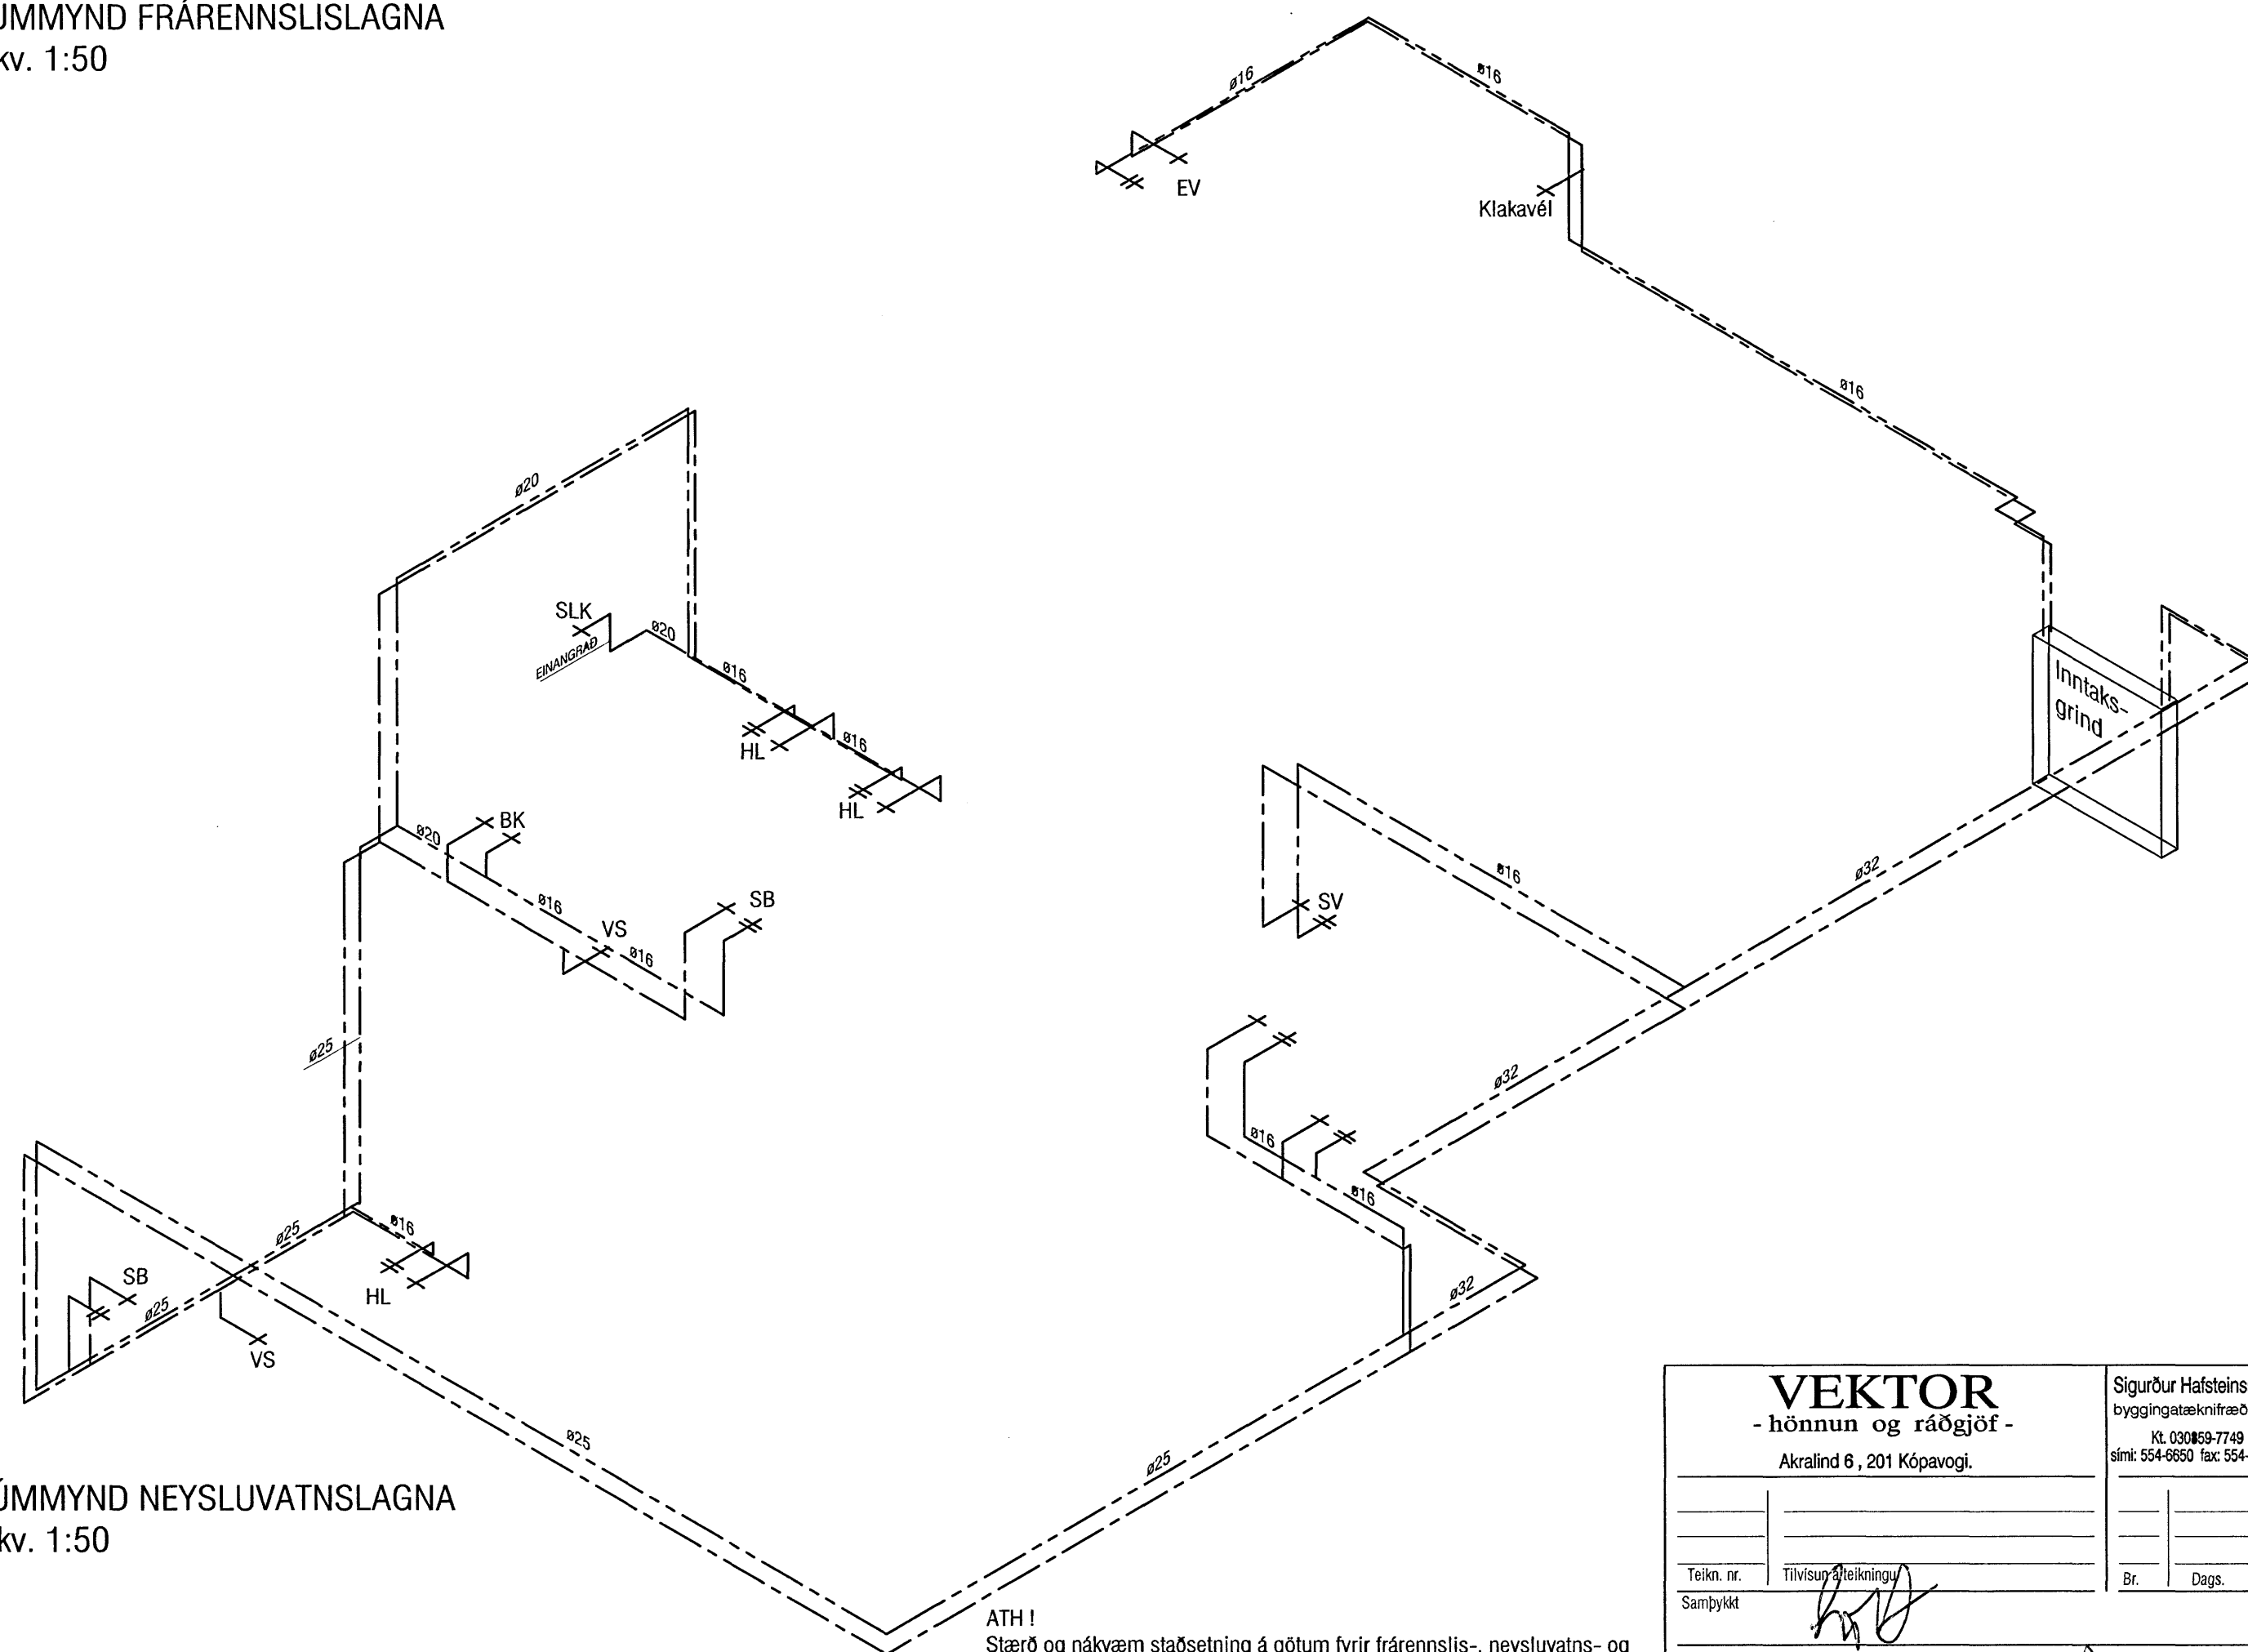

RÚMMYND NEYSLUVATNSLAGNA
mkv. 1:50

Byggingatútrúi Hafnarfjarðar
Afgreitt þann
22 AUG 2007
G.G.

ATH!
Stærð og nákvæm staðsetning á götum fyrir frárennis-, neysluvatns- og hitalagnir skal ákvarða í samráði við eiganda og pípara.

VEKTOR - hönnun og ráðgjöf - Akralind 6, 201 Kópavogi.		Sigurður Halsteinsson byggingateknifráeðingur Kt. 030859-7749 sími: 554-6650 fax: 554-6669.		FURUÁS 26, HAFNARFIRÐI	
Teikn. nr.	Tilvísun/Teikningu	Br.	Dags.	PRIFALAGNIR	
Samþykkt	<i>[Signature]</i>			RÚMMYND	
				Hannað SH	Teiknað SM
				Dagsetning 06.07.'07	Verk nr. A-06-12-61
				Mælikvarði 1:50	Teikn. nr. L-203

[Signature]