


50mm plastpípa fyrir síma og breiðband, skal ná út fyrir lóðamörk
 32mm plastpípa til vara í smáspennuhóli
 50mm plastpípa fyrir heimtaug, skal ná út fyrir lóðamörk
 3x32mm plastpípa til vara fyrir rafmagn

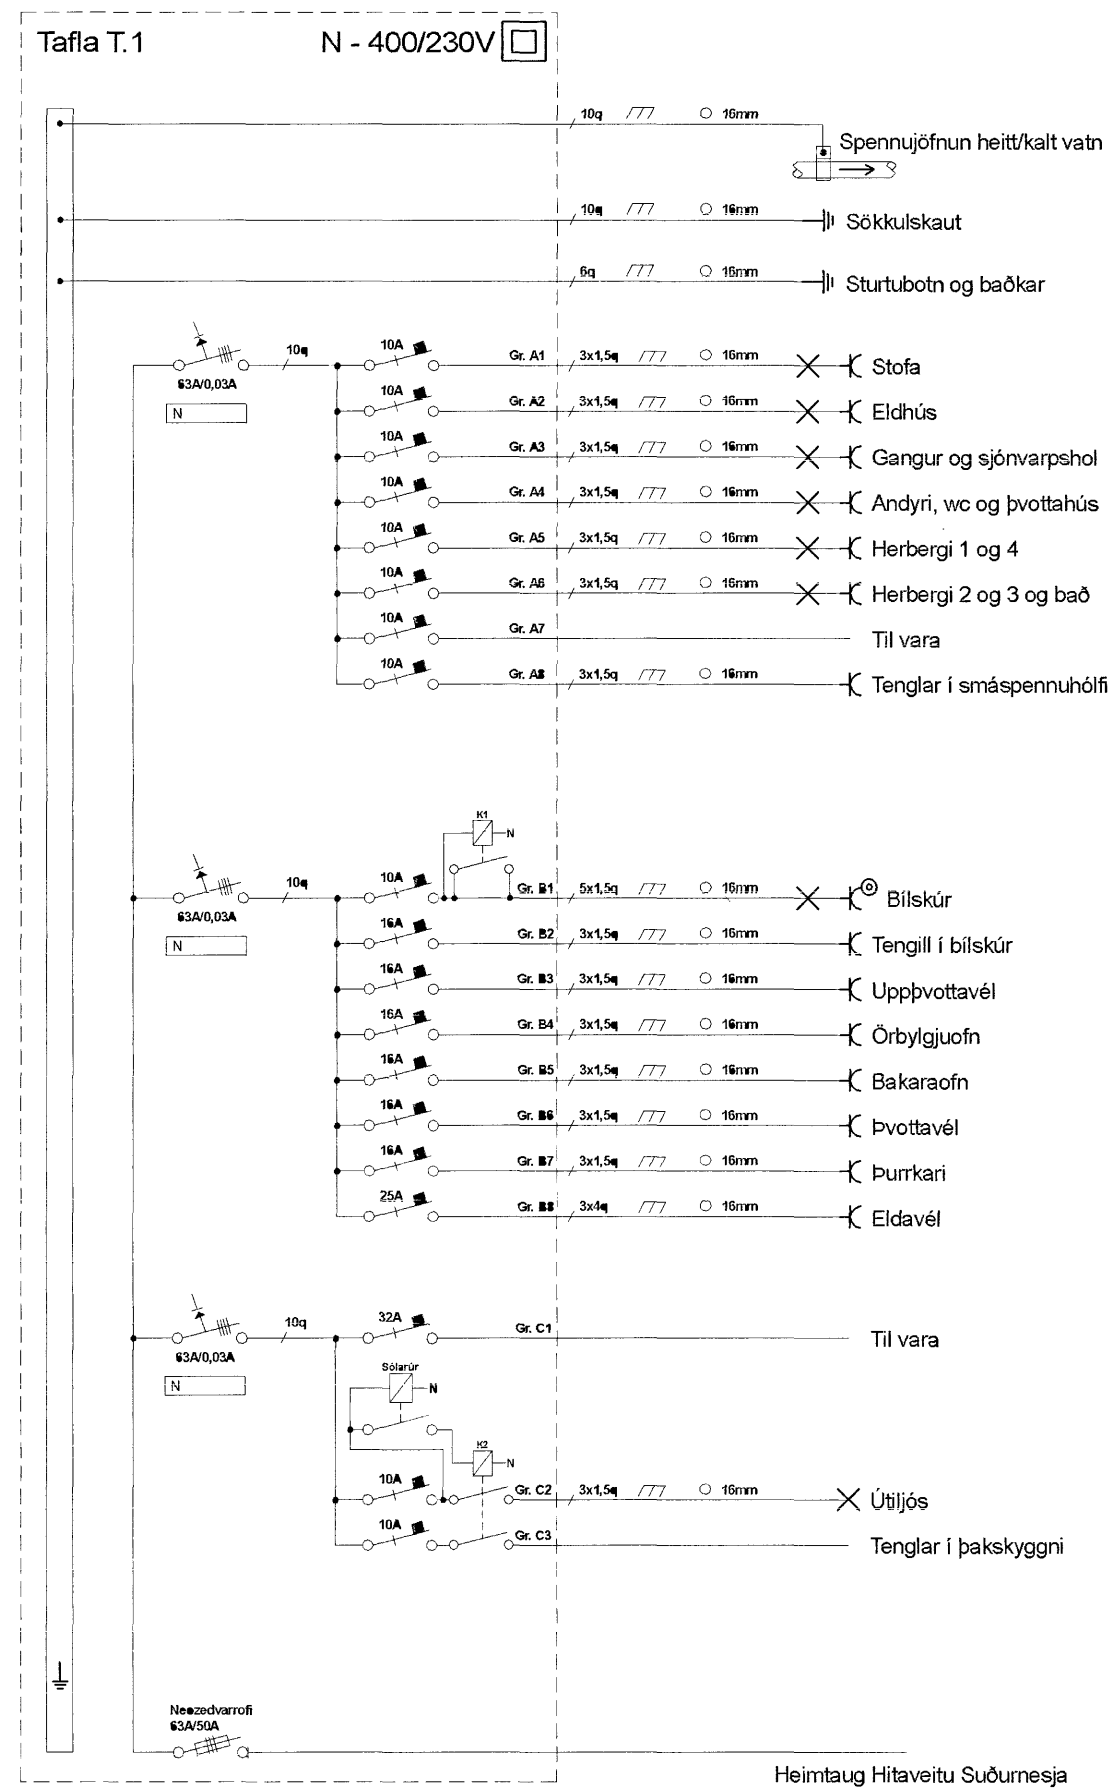

mótteldið 28.8.2007
 G. G.

Guh Gunnarsson

Fléttuvellir 37		Dags. 28-12-05
Hafnafjörður		Mkv. 1.50
RAFLAGNIR, SMÁSPENNA OG EINLÍNUMYND	DREIFIVEITA: Hitaveita Suðurnesja	Prentað 23-03-07
MAGNÚS J. MAGNÚSSON		Útgáfa: A
LÖGGILTUR RAFLAGNAHÖNNUÐUR RAFFRÆÐINGUR Kl. 210469-5089		Teiknir. 05-240
Samþykkt: <i>[Signature]</i>	Teiknað/hannað: G.Ö.J.M.J.M. G.Ö.J.	Blað 2 af 2