



FRÁGANGUR SÖKKULJARÐSKAUTS

VÍRALÁSAR

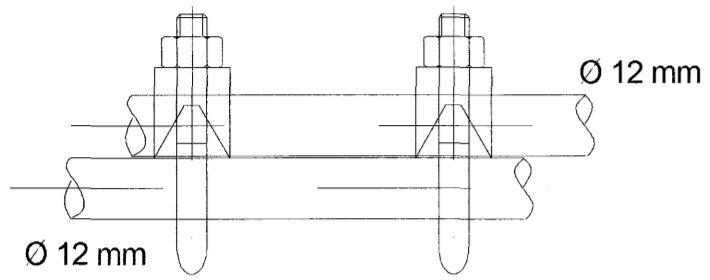

Samtenging steyputeina.
Setja skal tvo víralása
á hver samskeyti


Tengja skal saman tvö neðstu járnin í sökkulveggjum
allan úthringinn og að upptaki í tengibox.
Í raðhús, parhús og hliðstæð hús er leyfilegt að tengja
sameiginlegan úthring en tengibox og tenging verði
við hverja heimtaug.

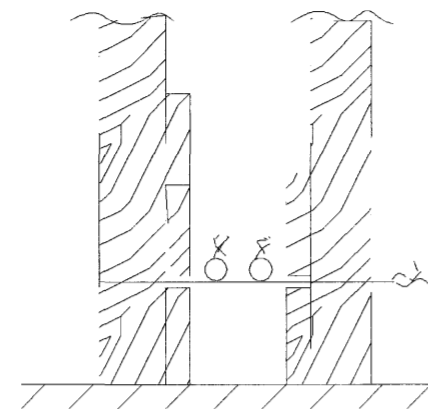

SNIÐ Í SÖKKULVEGG


Sýnd eru 2 neðstu steypu-
styrktarjárn í steypumóti
ofan á neðstu mótavírum.

TEIKNING ER EKKI MÆLIKVARÐA

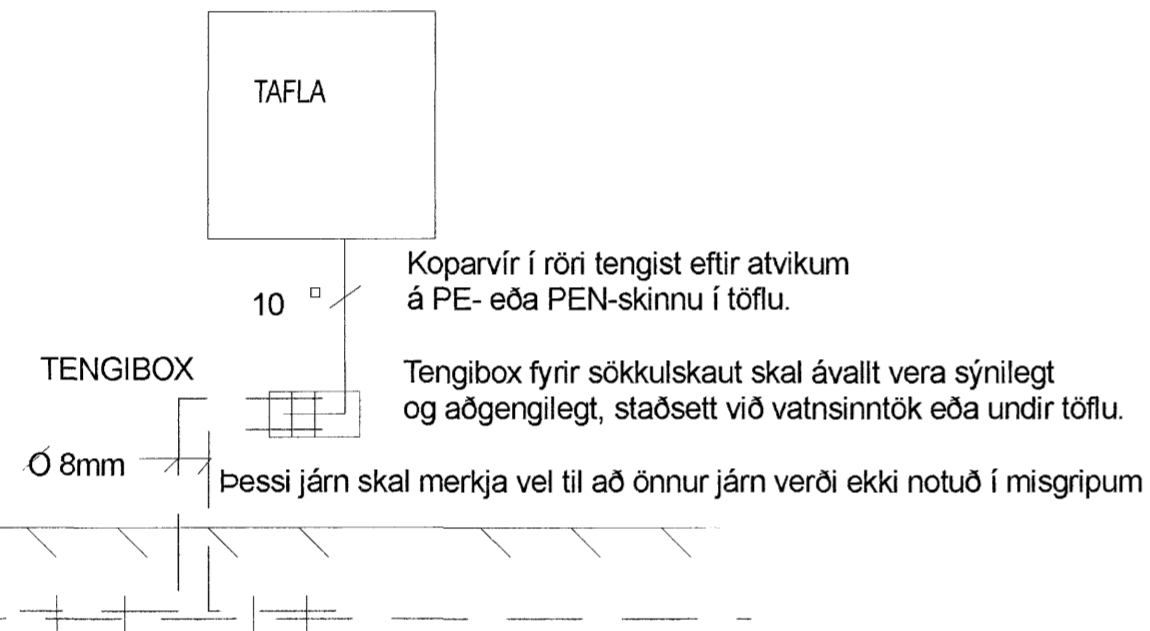

SNIÐ AF TÖFLUVEGG

AFSTÖÐUMYND (ekki í kvarða)

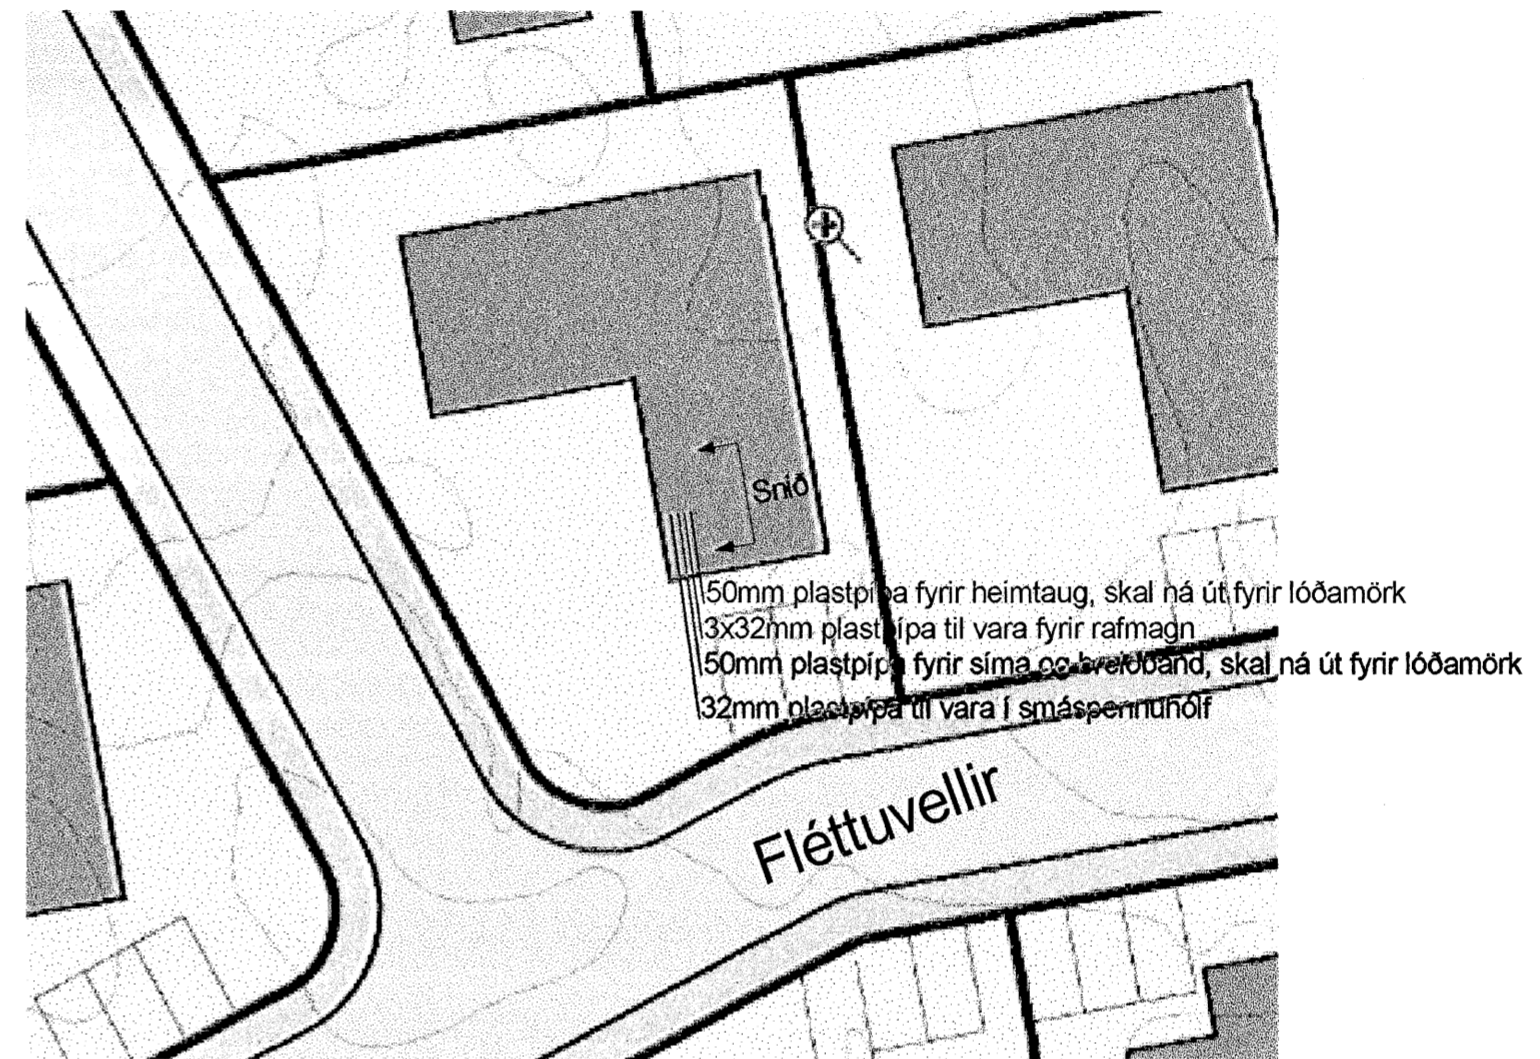


SKÝRINGAR- ALMENN T

- Lagnir skulu huldar í 16mm plastpípum og ídreginn 3x1,5q vír
- Allar loftnets- og símalagnir skulu huldar í 20mm plastpípum
- Gefinn hæðarmál eru í mm frá fullfrágengnu gólfi í miðja dós
- Hæð rofa sé 1100mm, tenglar við rofa séu í sömu hæð og rofinn
- Hæð tengla sé 200mm, nema í eldhúsi, þvottaherbergi, baði, geymslu og bílskúr, þar sé hún 1100mm
- Spenna og halogenljós skal tengja með 2x1,5q hitaþolinni snúru
- Öll mál miðast við fullfrágengin gólf
- Sjálfvör skulu hafa minnst 10 KA rofgetu og hafa útleysikennilinu B
- Varrofar fyrir framan mæla skulu hafa minnst 10 KA rofgetu og hafa útleysikennilinu C
- Vírtingar innan tafina skal gera með finþættum vír og nota skal virendahólka
- S = smáspennutengill
- L = loftnets og útvarpstengill

VIÐ STAÐSETTNINGU DÓSA Í ELDHÚS OG BAÐH. SKAL TAKA MIÐ AF
INNRETTINGATEIKNINGUM. ALLAR ÚTMÆLINGAR AF MILLIVEGGJUM
SKAL TAKA AF SAMÞYKKTUM BYGGINGATEIKNINGUM

NEMA ANNAÐ SÉ TEKIÐ FRAM

SNIÐMYND

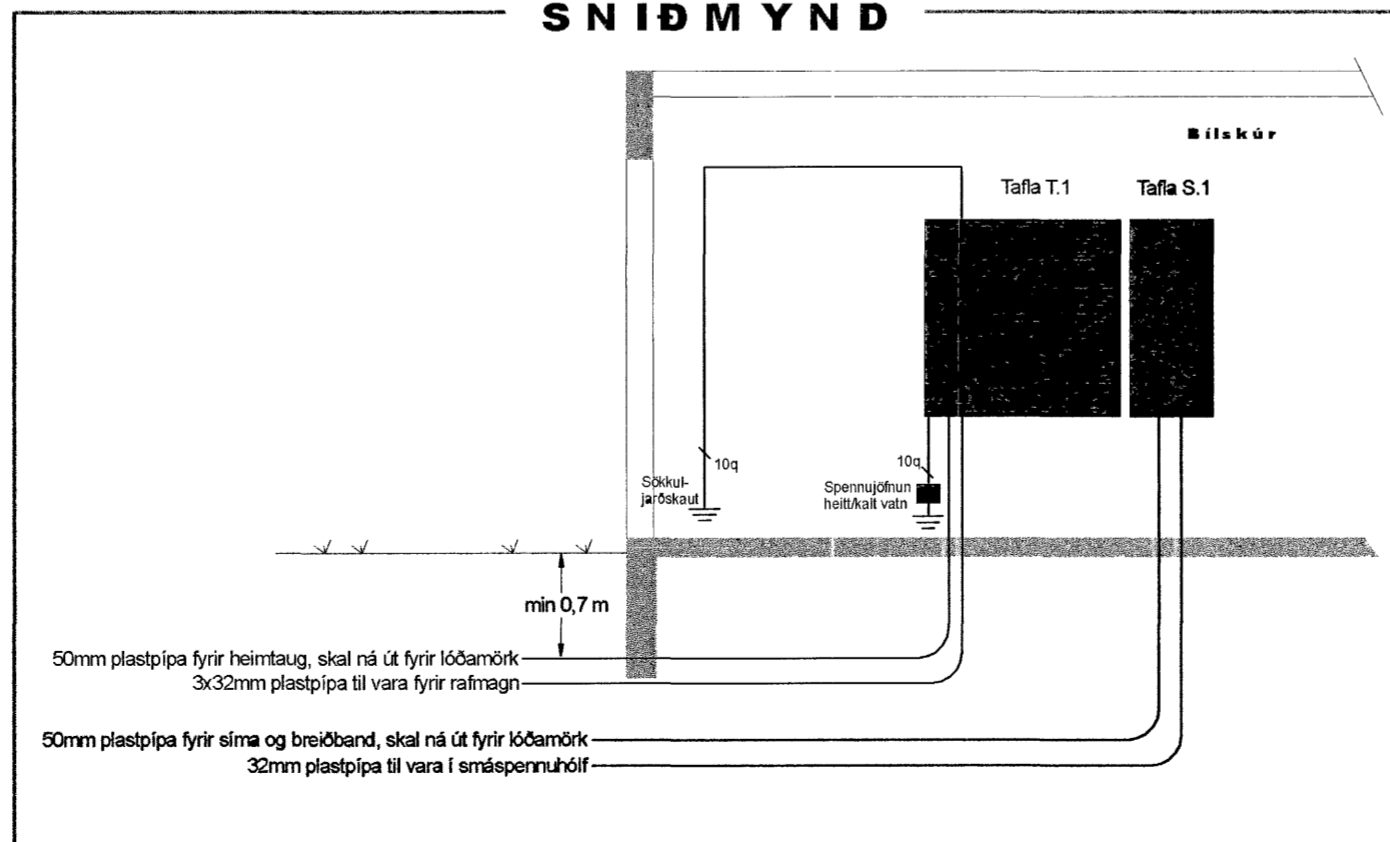

möttekið 28.8.2007
G.G.

Gök Gunnarsson

Fléttuvellir 37		Dags. 28-12-05
Hafnafjörður		Mkv. 1:50
AFSTÖÐUMYND, SNIÐMYND, SKÝRINGAR OG TENGIMYND SÖKKULSKAUTS	DREIFIVEITA: Hittaveita Suðurnesja	Prentað 23-03-07
MAGNÚS J. MAGNÚSSON		Útgáfa: A
LÖGGILTUR RAFLAGNAHÖNNUÐUR RAFFRÆÐINGUR Kt. 210469-5089		Teiknir. 05-240
Samþykkt: <i>[Signature]</i>	Teiknað/hannað: G.Ö./M.J.M., G.Ö.J.	Blað 1 af 2