



D-3
LÓÐRÉTT SNIÐ Í ÞAKKANT

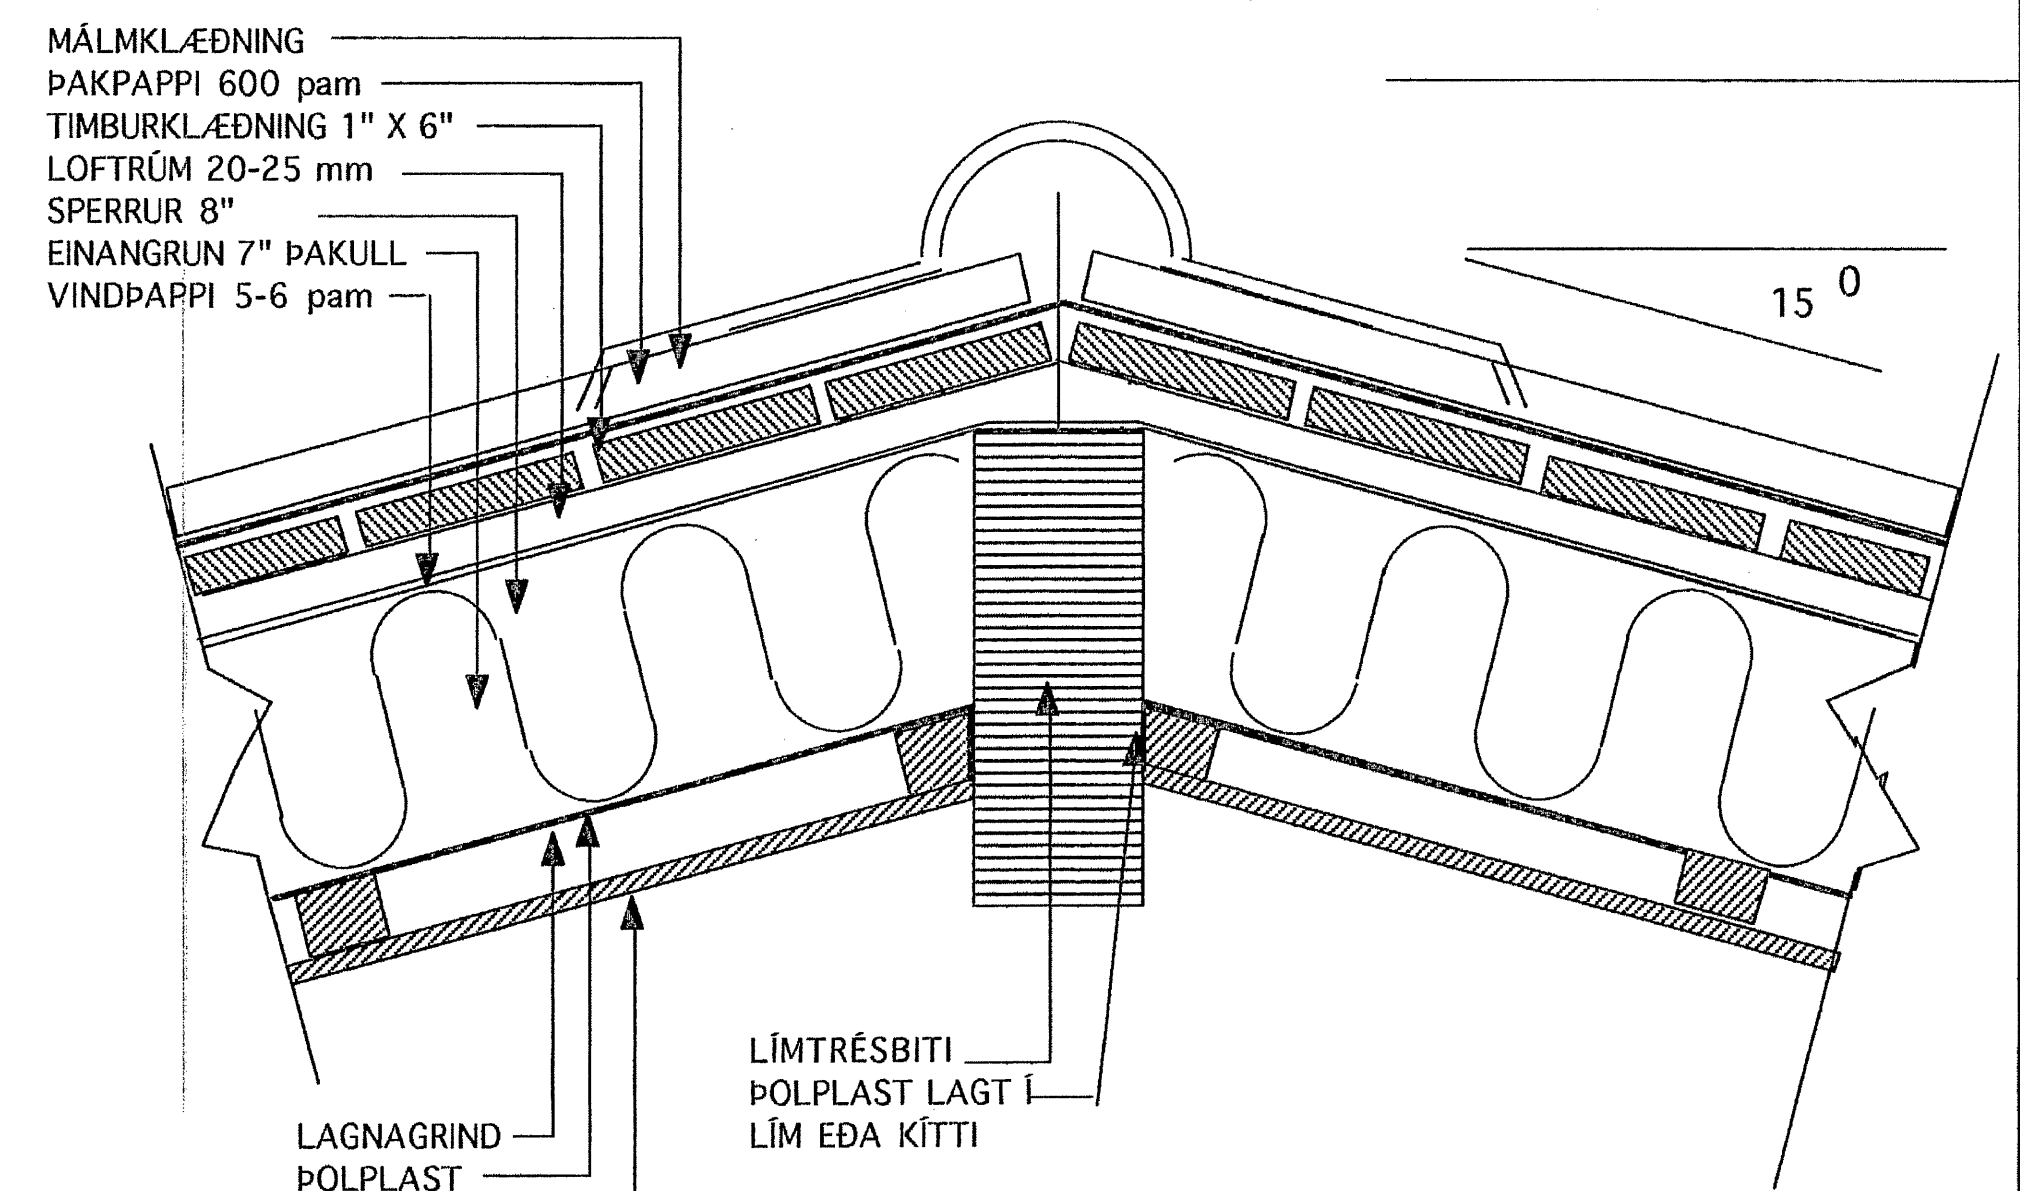


D-4
LÓÐRÉTT SNIÐ Í MÆNI

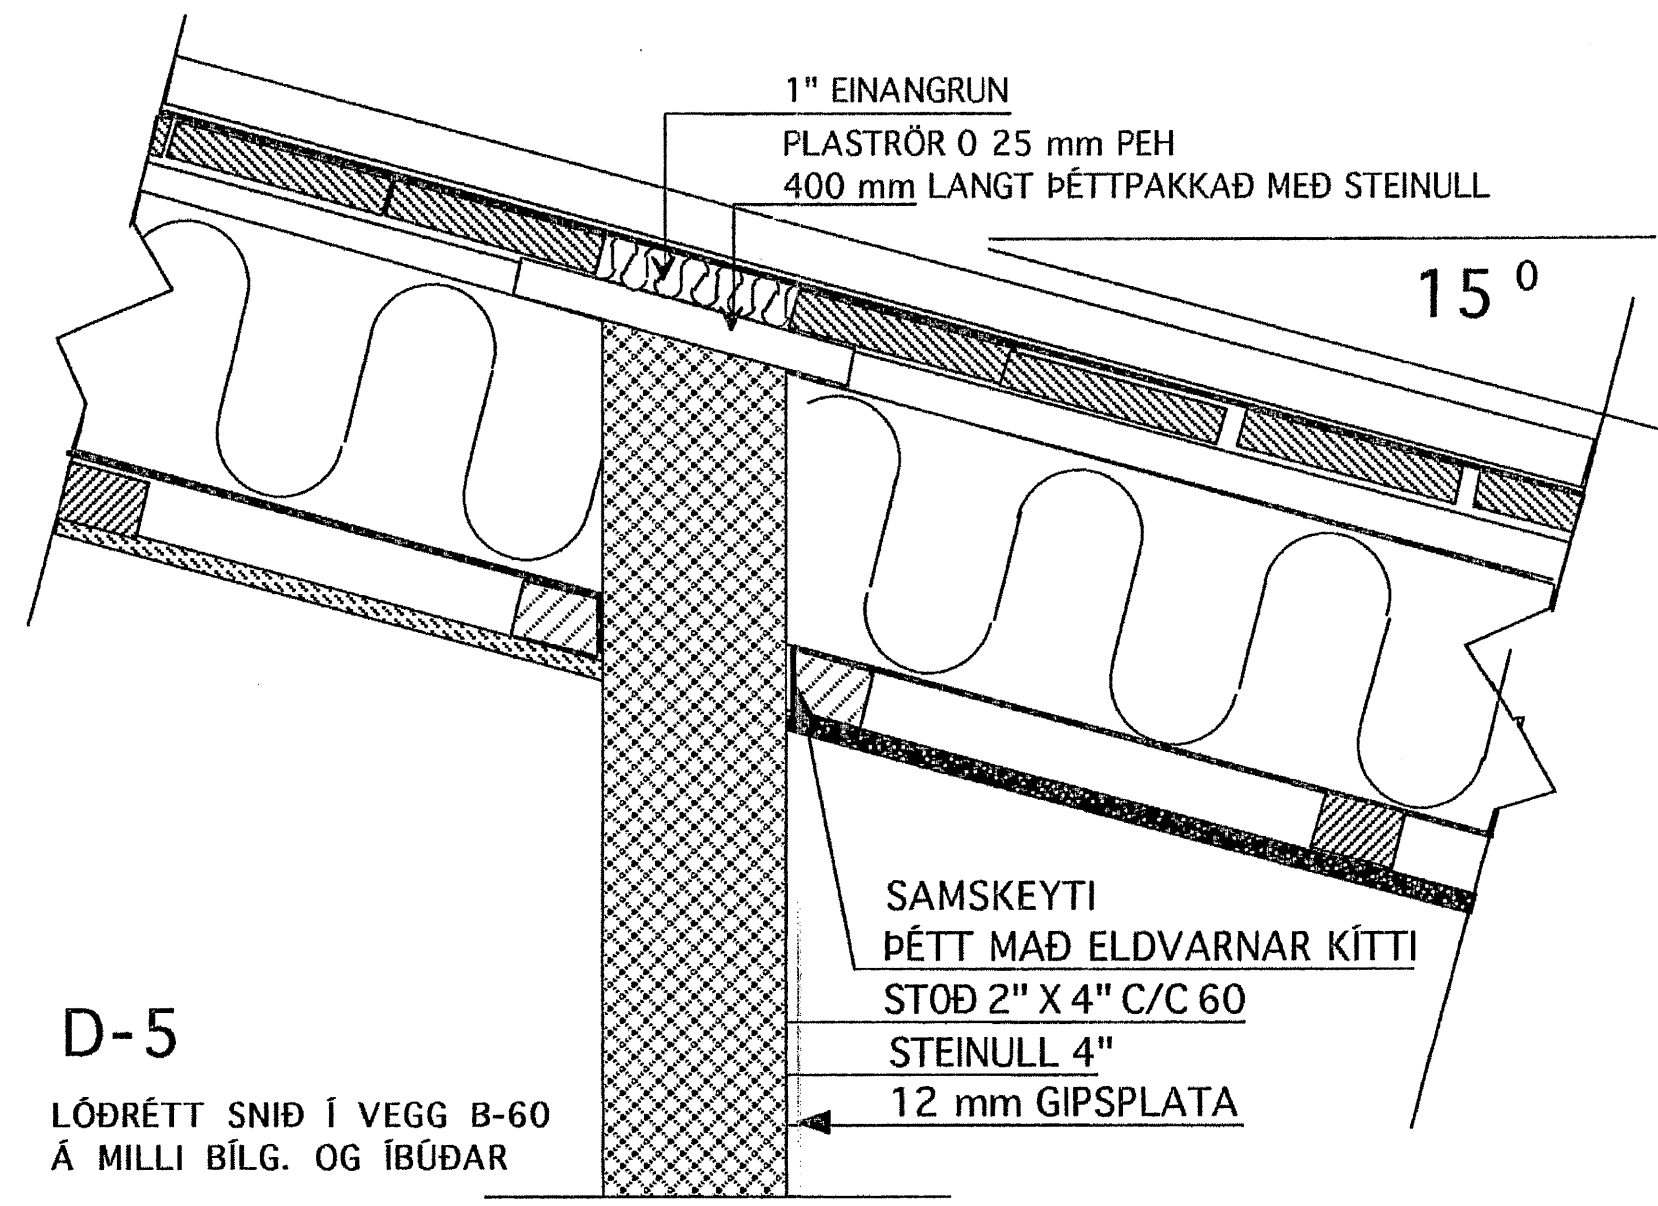

D-5
LÓÐRÉTT SNIÐ Í VEGG B-60
Á MILLI BÍLG. OG ÍBÚÐAR

Byggingatulltrúi Hafnarfjarðar
Afgreitt bann
27 AUG 2007
G.G.

 KVARDI	Verkefni	FLÉTTUVELLIR 37 HAFNARFIRÐI
	Heiti	DEILIMYNDIR
Kvarði	1:5	verk. nr.
Dags.	MAÍ. 06"	Dags br.
Hönnun	G.G.	teikn nr.
Teikn.	G.G.	V-4

Hringbraut 17 220 Hafnarfirði
Gísli G. Gunnarsson kt. 020649-2409
s. 555-2020 FAX 555-2021
netfang: kvardi@vortex.is
Gísli Gunnarsson